



F3

REGON 510031721
 PROJEKTOWANIE W BUDOWNICTWIE
 PRACOWNIA - M
 Piotr Motus
 Kajkowo, ul. Bukowa 3
 14-100 OSTRÓDA ☎ 0-8846675

19

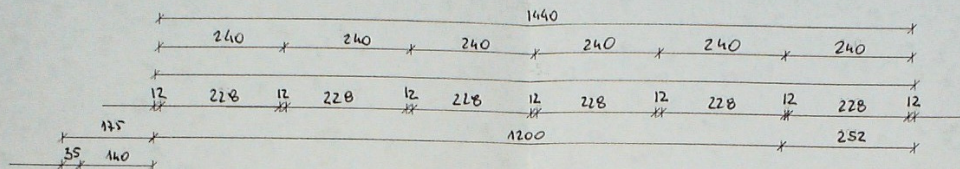

WERANDA- Rzut podłogi, skala 1:100

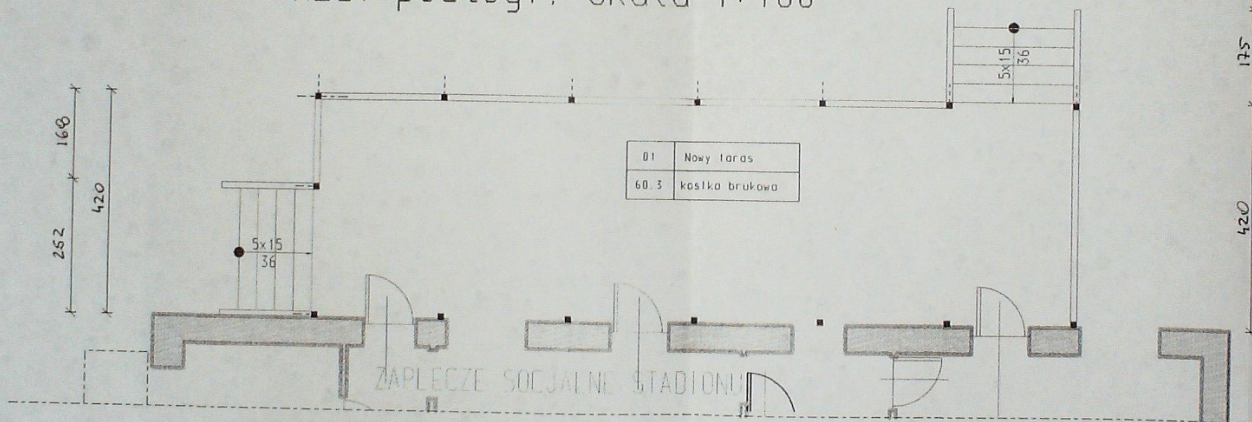

	PROJEKTOWANIE W BUDOWNICTWIE PRACOWNIA - M 14-100 Ostróda-Kajkowo, ul. Bukowa 3, tel. (0-88) 466 75
Temat	RZUT PRZYZIEMIENIA
Obiekt	TARAS - ZABASZENIE 1:100
Adres	FRYGNOLKO DZ. N. 40
Projektant	mgr inż. Piotr MOTUS Upr. bud. nr 172/89/OL 4