

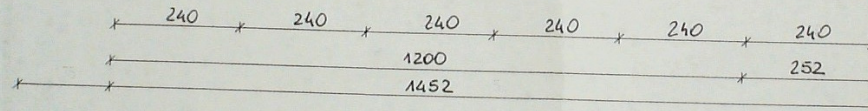
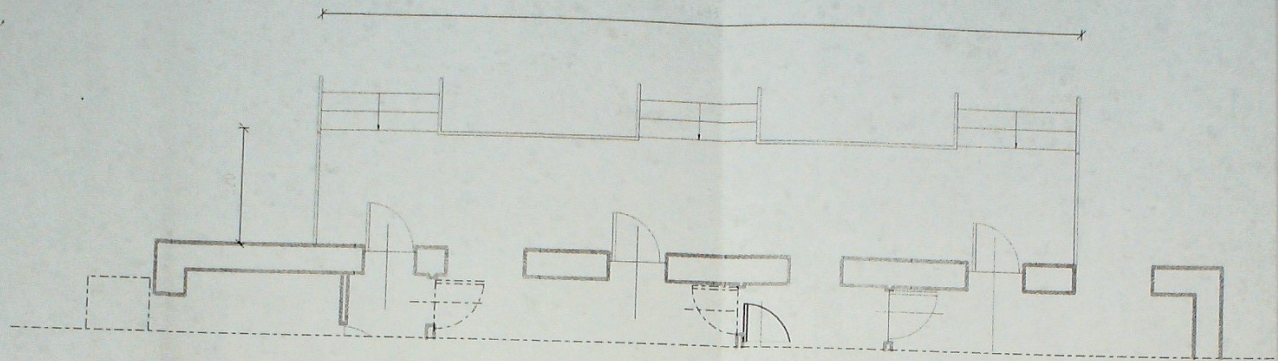


WERANDA - inwentaryzacja, skala 1:100

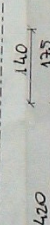

WERANDA - zakres przebudowy, skala 1:100

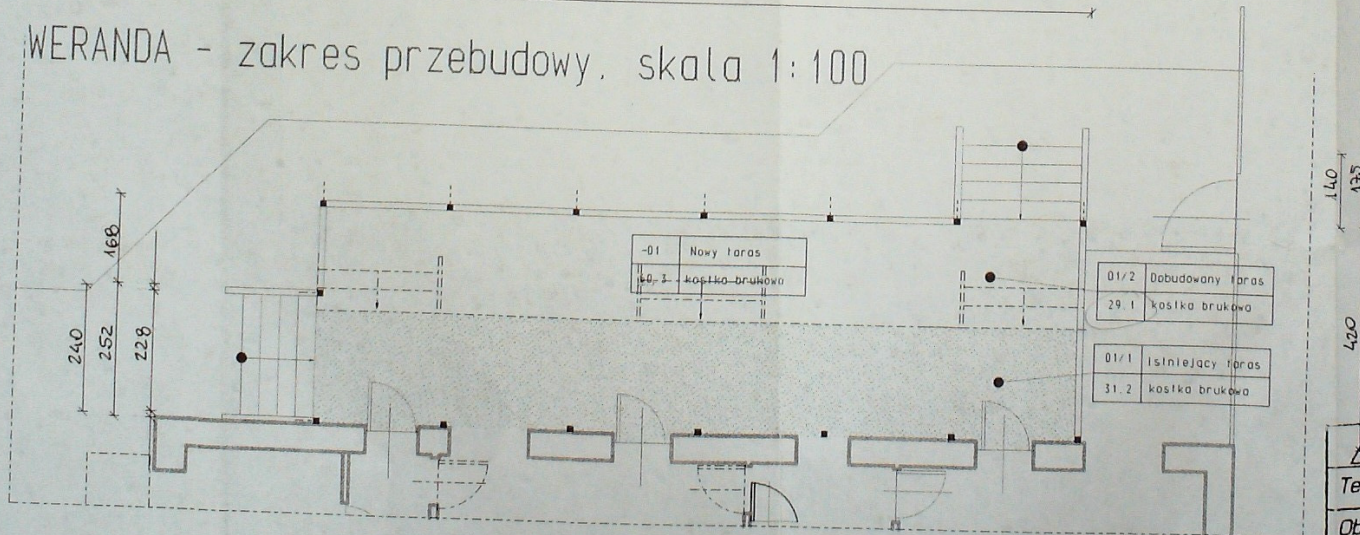

	PROJEKTOWANIE w BUDOWNICTWIE PRACOWNIA - M 14-100 Ostroda-Kajkowo, ul. Bukowa 3, tel. (0-89)646 67 54	
Temat	INWENTARYZACJA	
Obiekt	TARAS - ZAKRES PRZEBUDOWY	1:100
Adres	REGON 510031721 mgr inż. PIOTR MOTUS	2
Projektant	Upr. bud. nr 17288/01.16	