
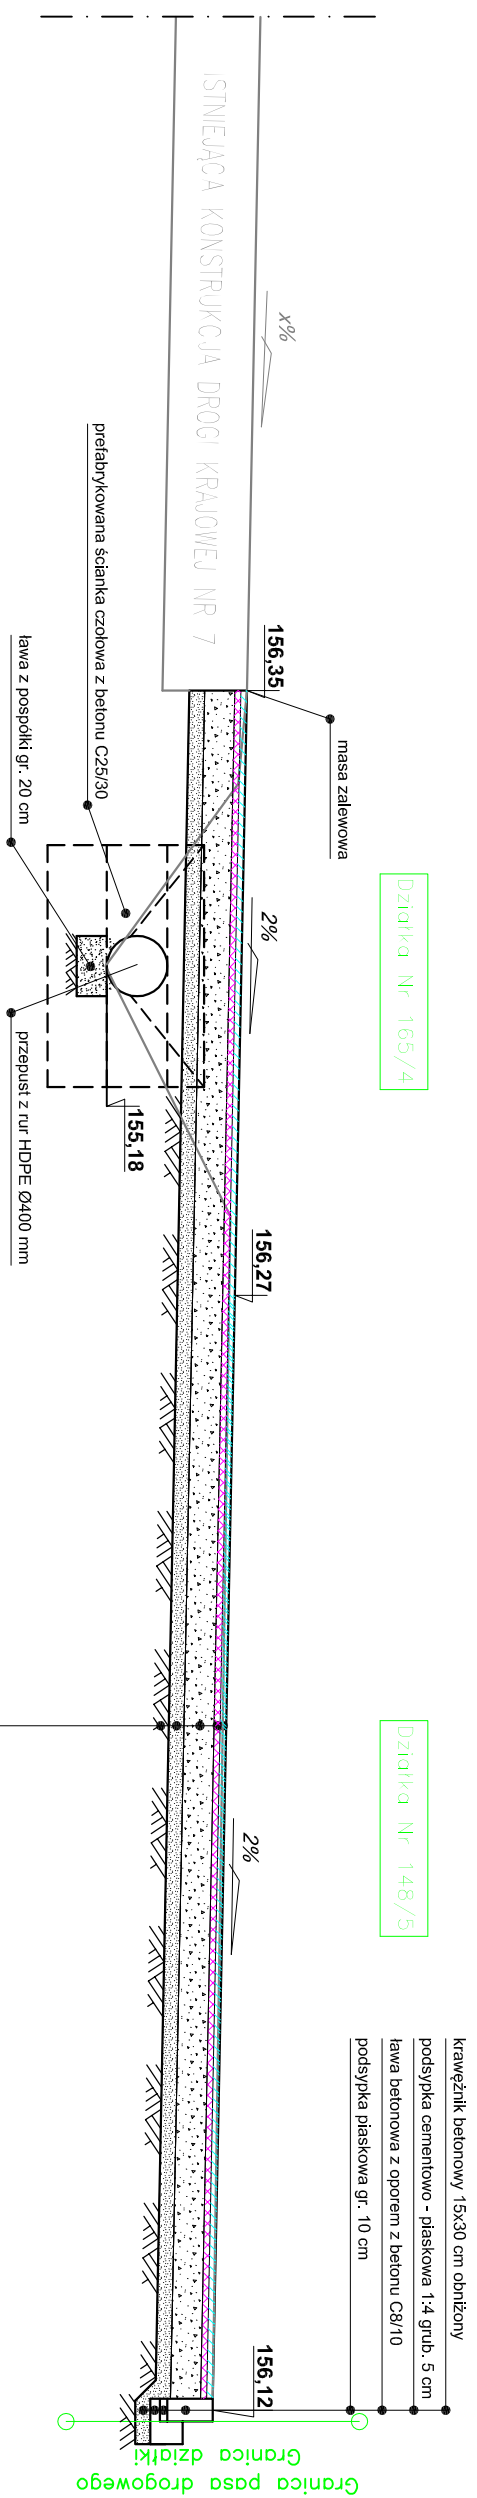


Przekrój poprzeczny zjazd indywidualny na działkę Nr 37

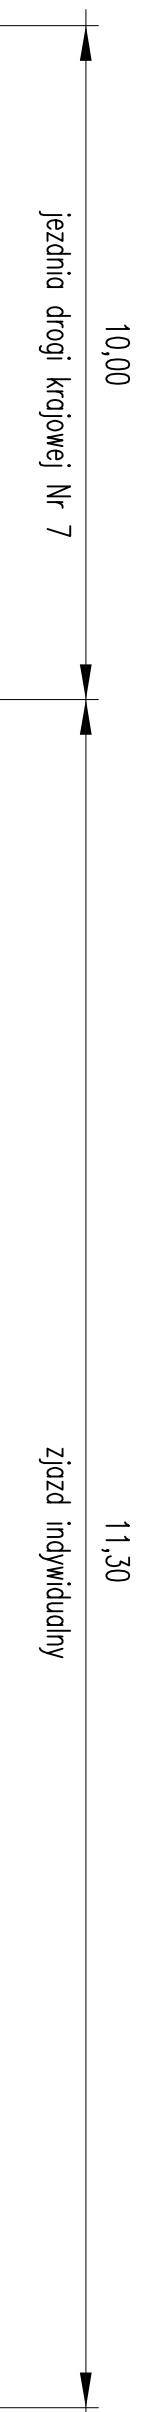

KONSTRUKCJA ZJAZDU INDYWIDUALNEGO:

warstwa szterlna - beton asfaltowy AC 11S	gr. 4 cm
skropienie warstwy wiążącej emulsją asfaltową w ilości 0,3 kg/m ²	
warstwa wiążąca - beton asfaltowy AC 16W	gr. 4 cm
skropienie podbudowy zasadniczej emulsją asfaltową w ilości 1,0 kg/m ²	
podbudowa zasadnicza - kruszywo lamane stabilizowane mechanicznie 0/63 mm	gr. 20 cm
warstwa oddzielająca - podsypka płaskowa	gr. 10 cm
istniejące podłoże drogi	Grubość łączna 38 cm

UWAGA:

1. Szerokość skarp zmienna zależna od trzędnej istniejącego terenu.
2. Podłoże po korytowaniu zagęścić $I_s=0,97$.

Techniska Projektowa:	
STREETWISE Tomasz Rykowski	
STREETWISE Tomasz Rykowski 13-100 Nidzica, Dobrzyń 23 TEL: 691-422-179 NIP: 984-007-64-12 REGON: 281494079 E-Mail: streetwisehu@interia.pl	
Investor:	Gmina Grunwald z/s w Gierwałdzie 33, 14-107 Gierwałd
Nazwa obiektu:	"Projekt budowy zjazdu indywidualnego na działkę Nr 37 w msc. Rychnowo"
Temat opracowania:	"Budowa zjazdu indywidualnego"
Nazwa rysunku:	PRZEKROJE NORMALNE
ZESPÓŁ PROJEKTOWY	
Inicj i nazwisko:	Podpis:
Projektant:	Nr uprawnień: GRUDZIEŃ 2016
Opracował:	402/94/OL
inż. Tomasz Rykowski	
Branża: DROGOWA	
Projektant: P.B.	
Skala: 1:100	
Data: 3.1	