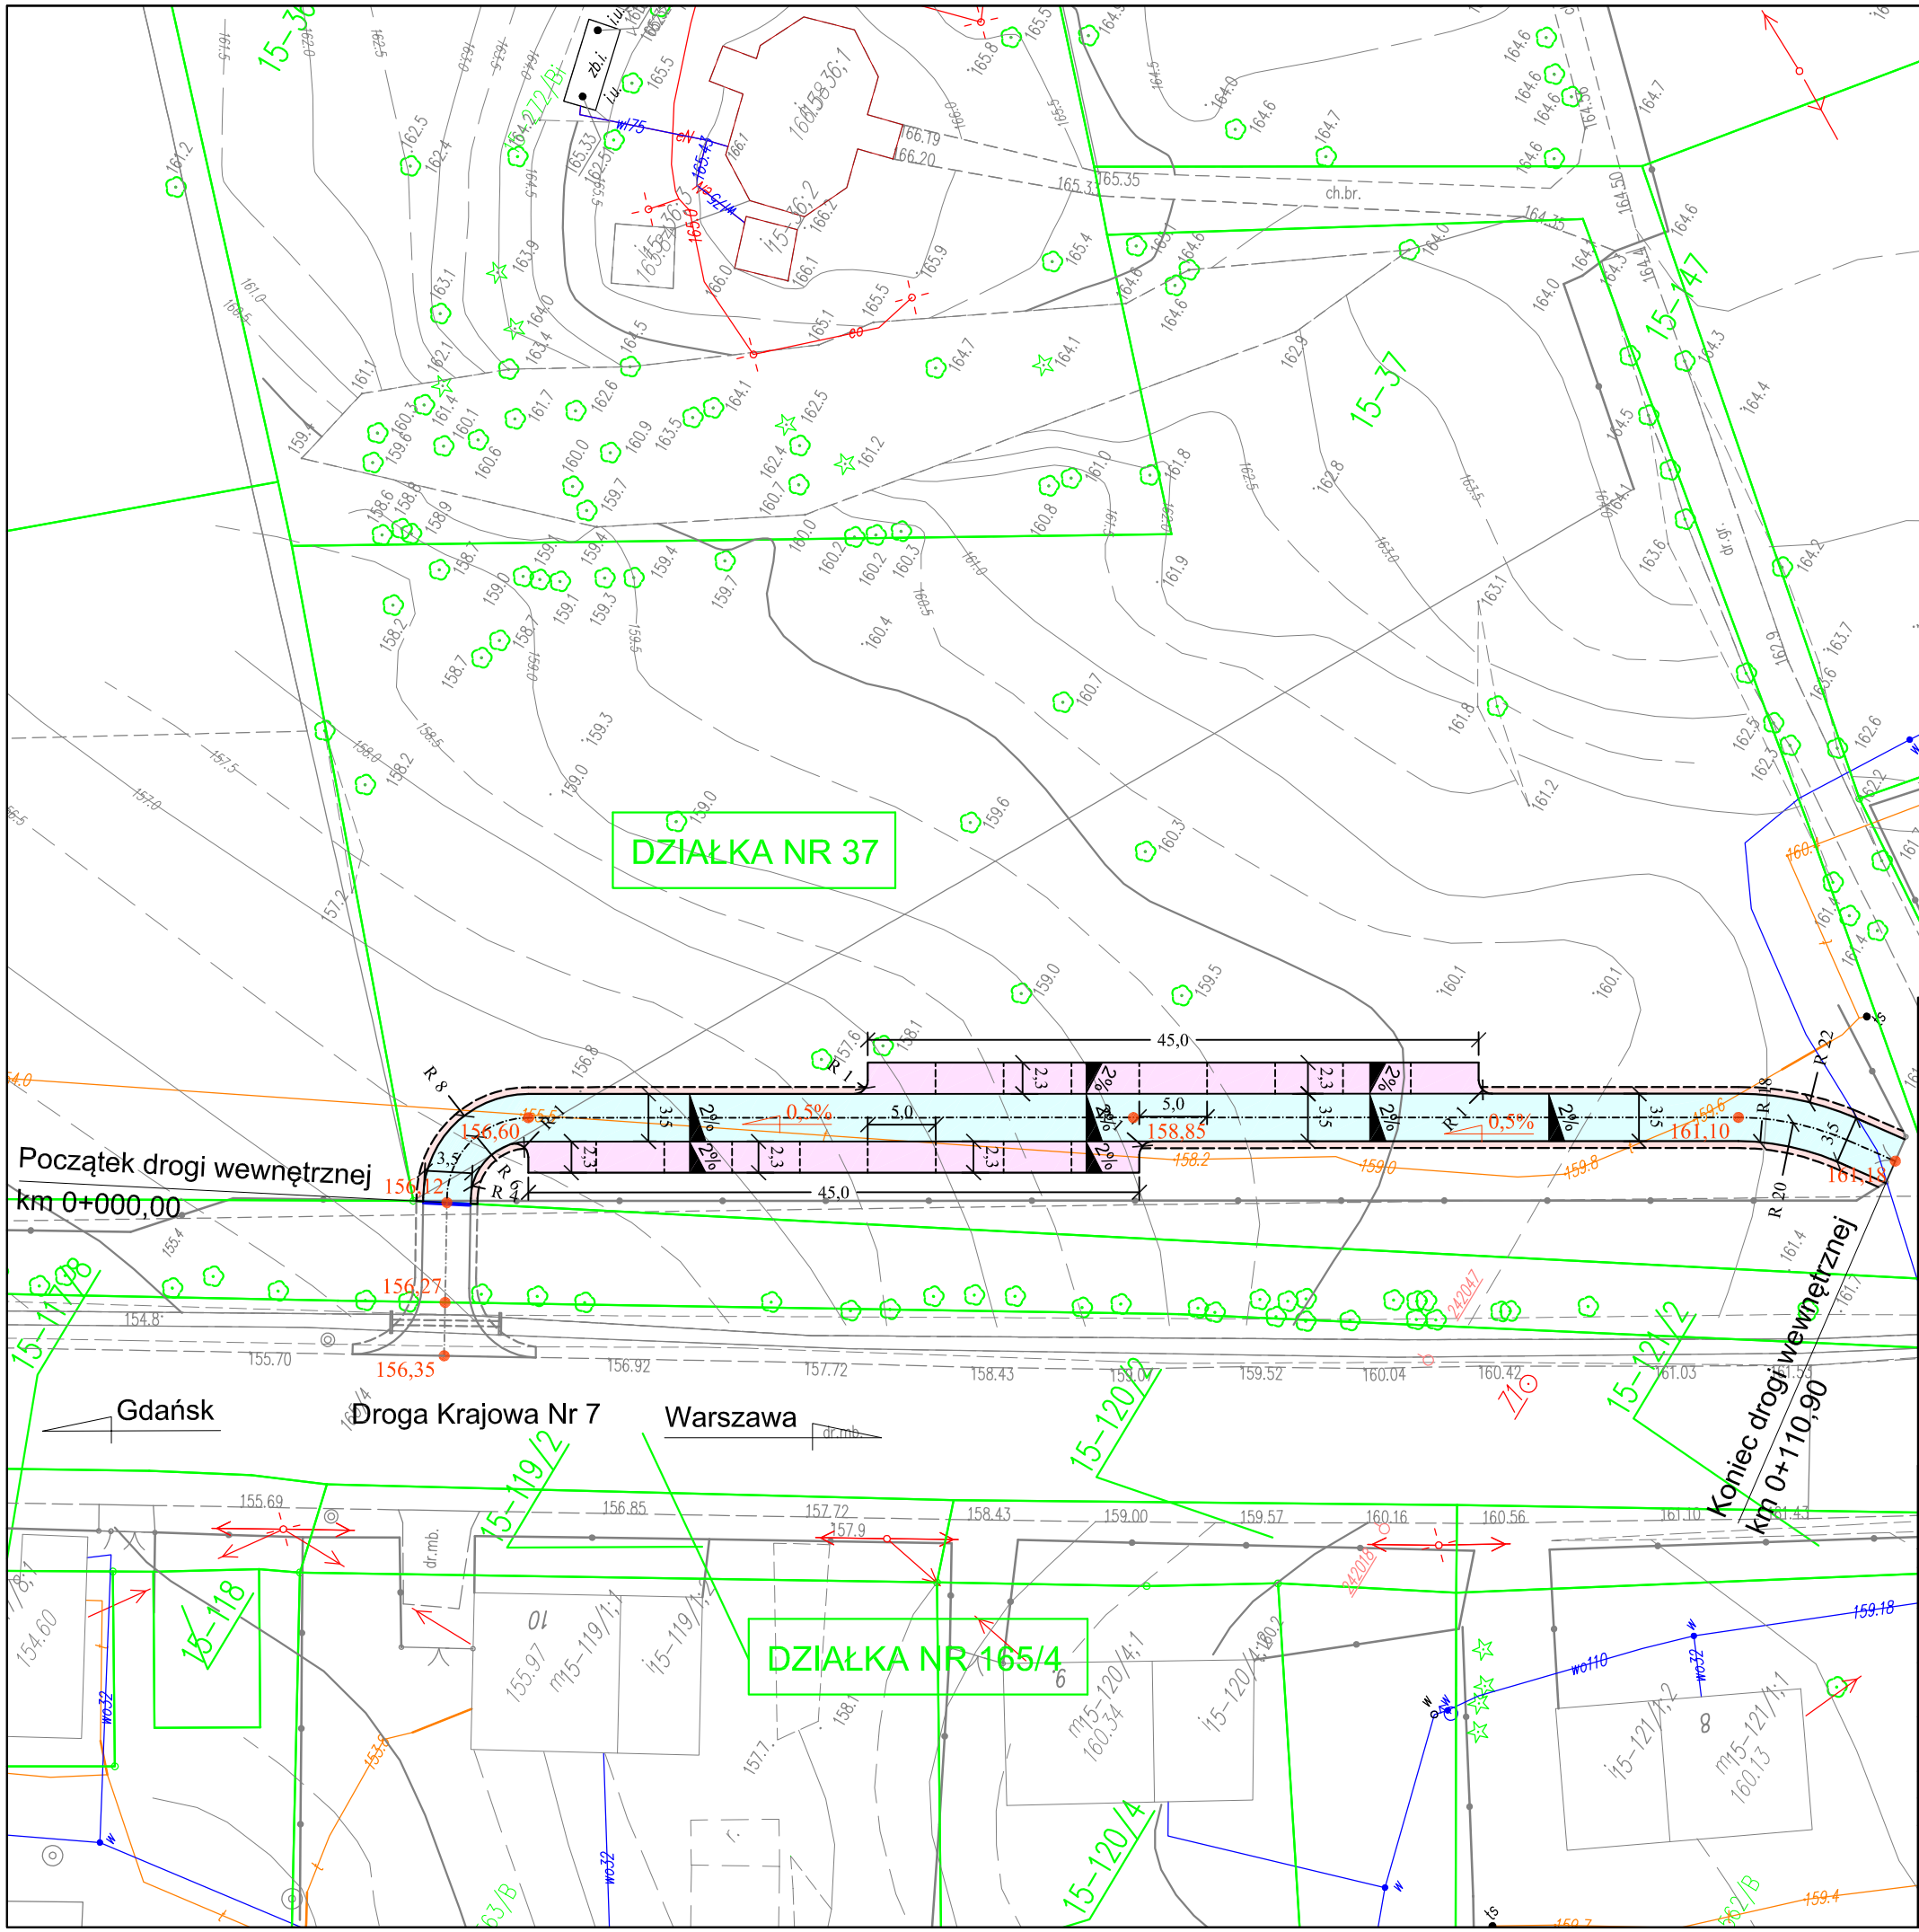

Legenda:

PROJEKTOWANE:

- droga wewnętrzna - naw. bitumiczna
- miejsca postojowe - naw. bitumiczna
- pobocze - naw. z pospółki
- krawędź jezdni/miejsc postojowych
- krawędź pobocza
- 156,12 - rzędna wysokościowa
- 0,5% - spadek podłużny

Jednostka Projektowa :

STREETWISE Tomasz Rykowski
13-100 Nidzica, Dobrzyń 23
TEL. 691-022-179
NIP : 984-007-64-12 REGON : 281494079
E-Mail : streetwisefhu@interia.pl

Inwestor : Gmina Grunwald z/s w Gierzwałdzie 33, 14-107 Gierzwałd

Nazwa obiektu : "Projekt budowy jezdni wewnętrznej na działce Nr 37 w msc. Rychnowo"

Branża : DROGOWA

Temat opracowania : "Budowa jezdni wewnętrznej"

Stadium : P.B.

Nazwa rysunku : **PLAN WYSOKOŚCIOWY**

Skala : 1:500

ZESPÓŁ PROJEKTOWY

Imię i nazwisko : Podpis : Nr uprawnień :

Projektant : tech. Zbigniew Koper 402/94/OŁ

Opracował : inż. Tomasz Rykowski

Data : MARZEC 2017

Rys. nr : 2