

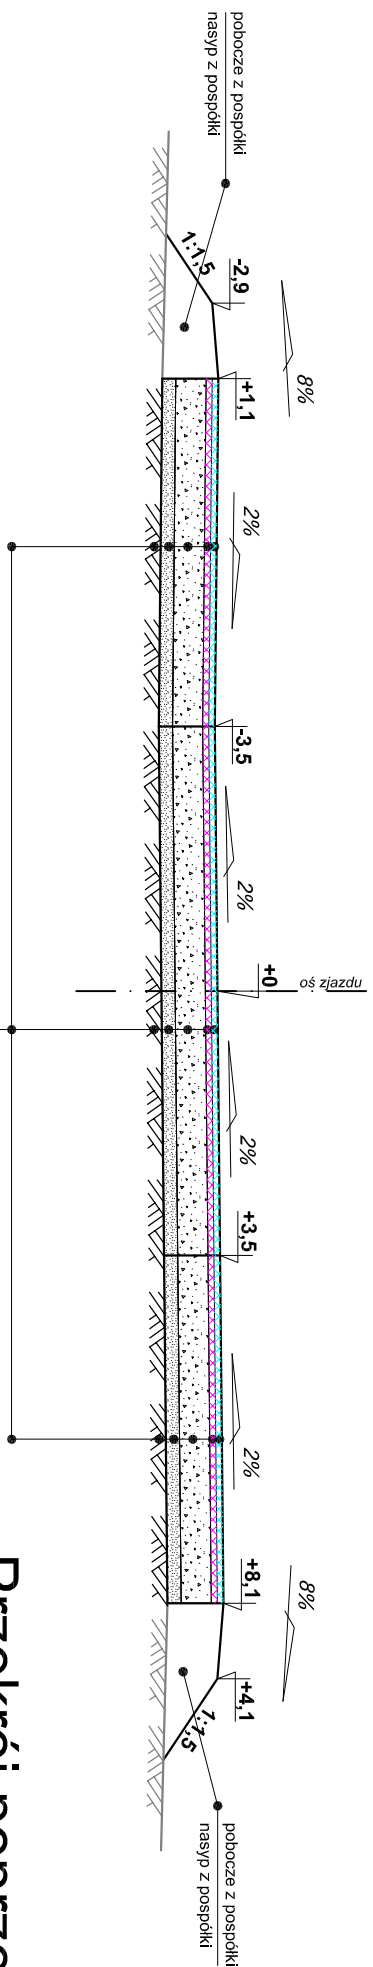
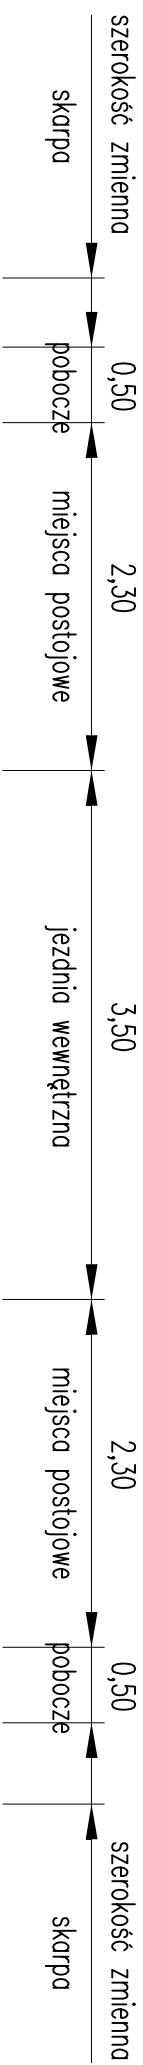


Przekrój poprzeczny
- jezdnia wewnętrzna, miejsca postojowe
na działce Nr 37

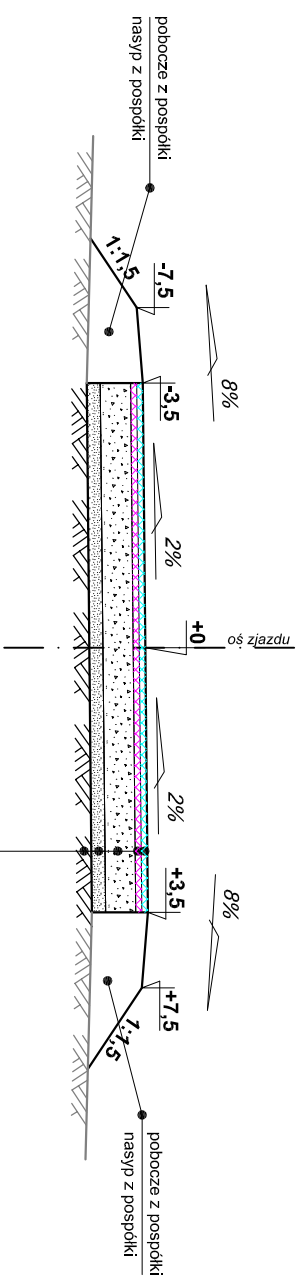

Przekrój poprzeczny
- jezdnia wewnętrzna na działce Nr 37

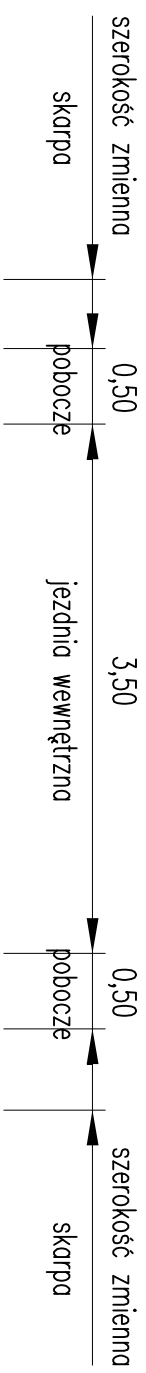


KONSTRUKCJA JEZDNI WEWNĘTRZNEJ, MIEJSC POSTOJOWYCH:	
warstwa ścieralna - beton asfaltowy AC 11S	gr. 4 cm
skrośnięcie warstwy wiążącej emulsją asfaltową w ilości 0,3 kg/m ²	
warstwa wiążąca - beton asfaltowy AC 16W	gr. 4 cm
skrośnięcie podbudowy zasadniczej emulsją asfaltową w ilości 1,0 kg/m ²	
podbudowa zasadnicza - kruszywo naturalne niezwiązane mechanicznie 0/63 mm	gr. 20 cm
warstwa oddziałująca - podsypka płaskowa	gr. 10 cm
istniejące podłoże drogi	Grubość łączna 38 cm

KONSTRUKCJA JEZDNI WEWNĘTRZNEJ:	
warstwa szczerbla - beton asfaltowy AC 11S	gr. 4 cm
skropienie warstwy wiążącej emulsją asfaltową w ilości 0,3 kg/m ²	
warstwa wiążąca - beton asfaltowy AC 6W	gr. 4 cm
skropienie podbudowy zasadniczej emulsją asfaltową w ilości 1,0 kg/m ²	
podbudowa zasadnicza - kruszywo naturalne niezwiązane C50/30 stabilizowane mechanicznie 0/63 mm	gr. 20 cm
warstwa odnająca - podsypka płaskowa	gr. 10 cm
istniejące podłoże drogi	
Grubość łączna	38 cm

UWAGA:

1. Szerokość skarp zmienna zależna od rzędnej istniejącego terenu.
2. Podłoże po korytowaniu zagaścić $I_s=0,97$.

<p>Teluska Projekтова:</p>  <p>STREETWISE TOMASZ BYDOWSKI</p> <p>STREETWISE Tomasz Rykowski 13-100 Nidzica, Dobryzn 23 TEL. 691-022-179 NIP : 984-007-64-12 REGON : 281494079 E-mail : streetwisehu@interia.pl</p>	
<p>Inwestor:</p> <p>Gmina Grunwald z/s w Gierzwałdzie 33, 14-107 Gierzwałd</p>	
<p>Nazwa obiektu:</p> <p>"Projekt budowy jezdni wewnętrznej na działce Nr 37 w msc. Rychnowo"</p>	
<p>Temat opracowania:</p> <p>"Budowa jezdni wewnętrznej"</p>	
<p>Nazwa rysunku:</p> <p>PRZEKROJE NORMALNE</p>	
<p>ZESPOL PROJEKTOWY</p>	
<p>Imię i nazwisko :</p>	<p>Podpis :</p>
<p>Projektant :</p> <p>tech. Zbigniew Koper</p>	<p>Nr uprawnień:</p> <p>402/94/OL</p>
<p>Opracował :</p> <p>inż. Tomasz Rykowski</p>	<p>Wskazanie:</p> <p>1</p>
<p>Stadium:</p> <p>DROGOWA</p>	
<p>Skala:</p> <p>P.B.</p>	
<p>Data:</p> <p>1:50</p>	
<p>Wskazanie:</p> <p>2</p>	
<p>Wskazanie:</p> <p>3</p>	
