STUDNIA CHŁONNA

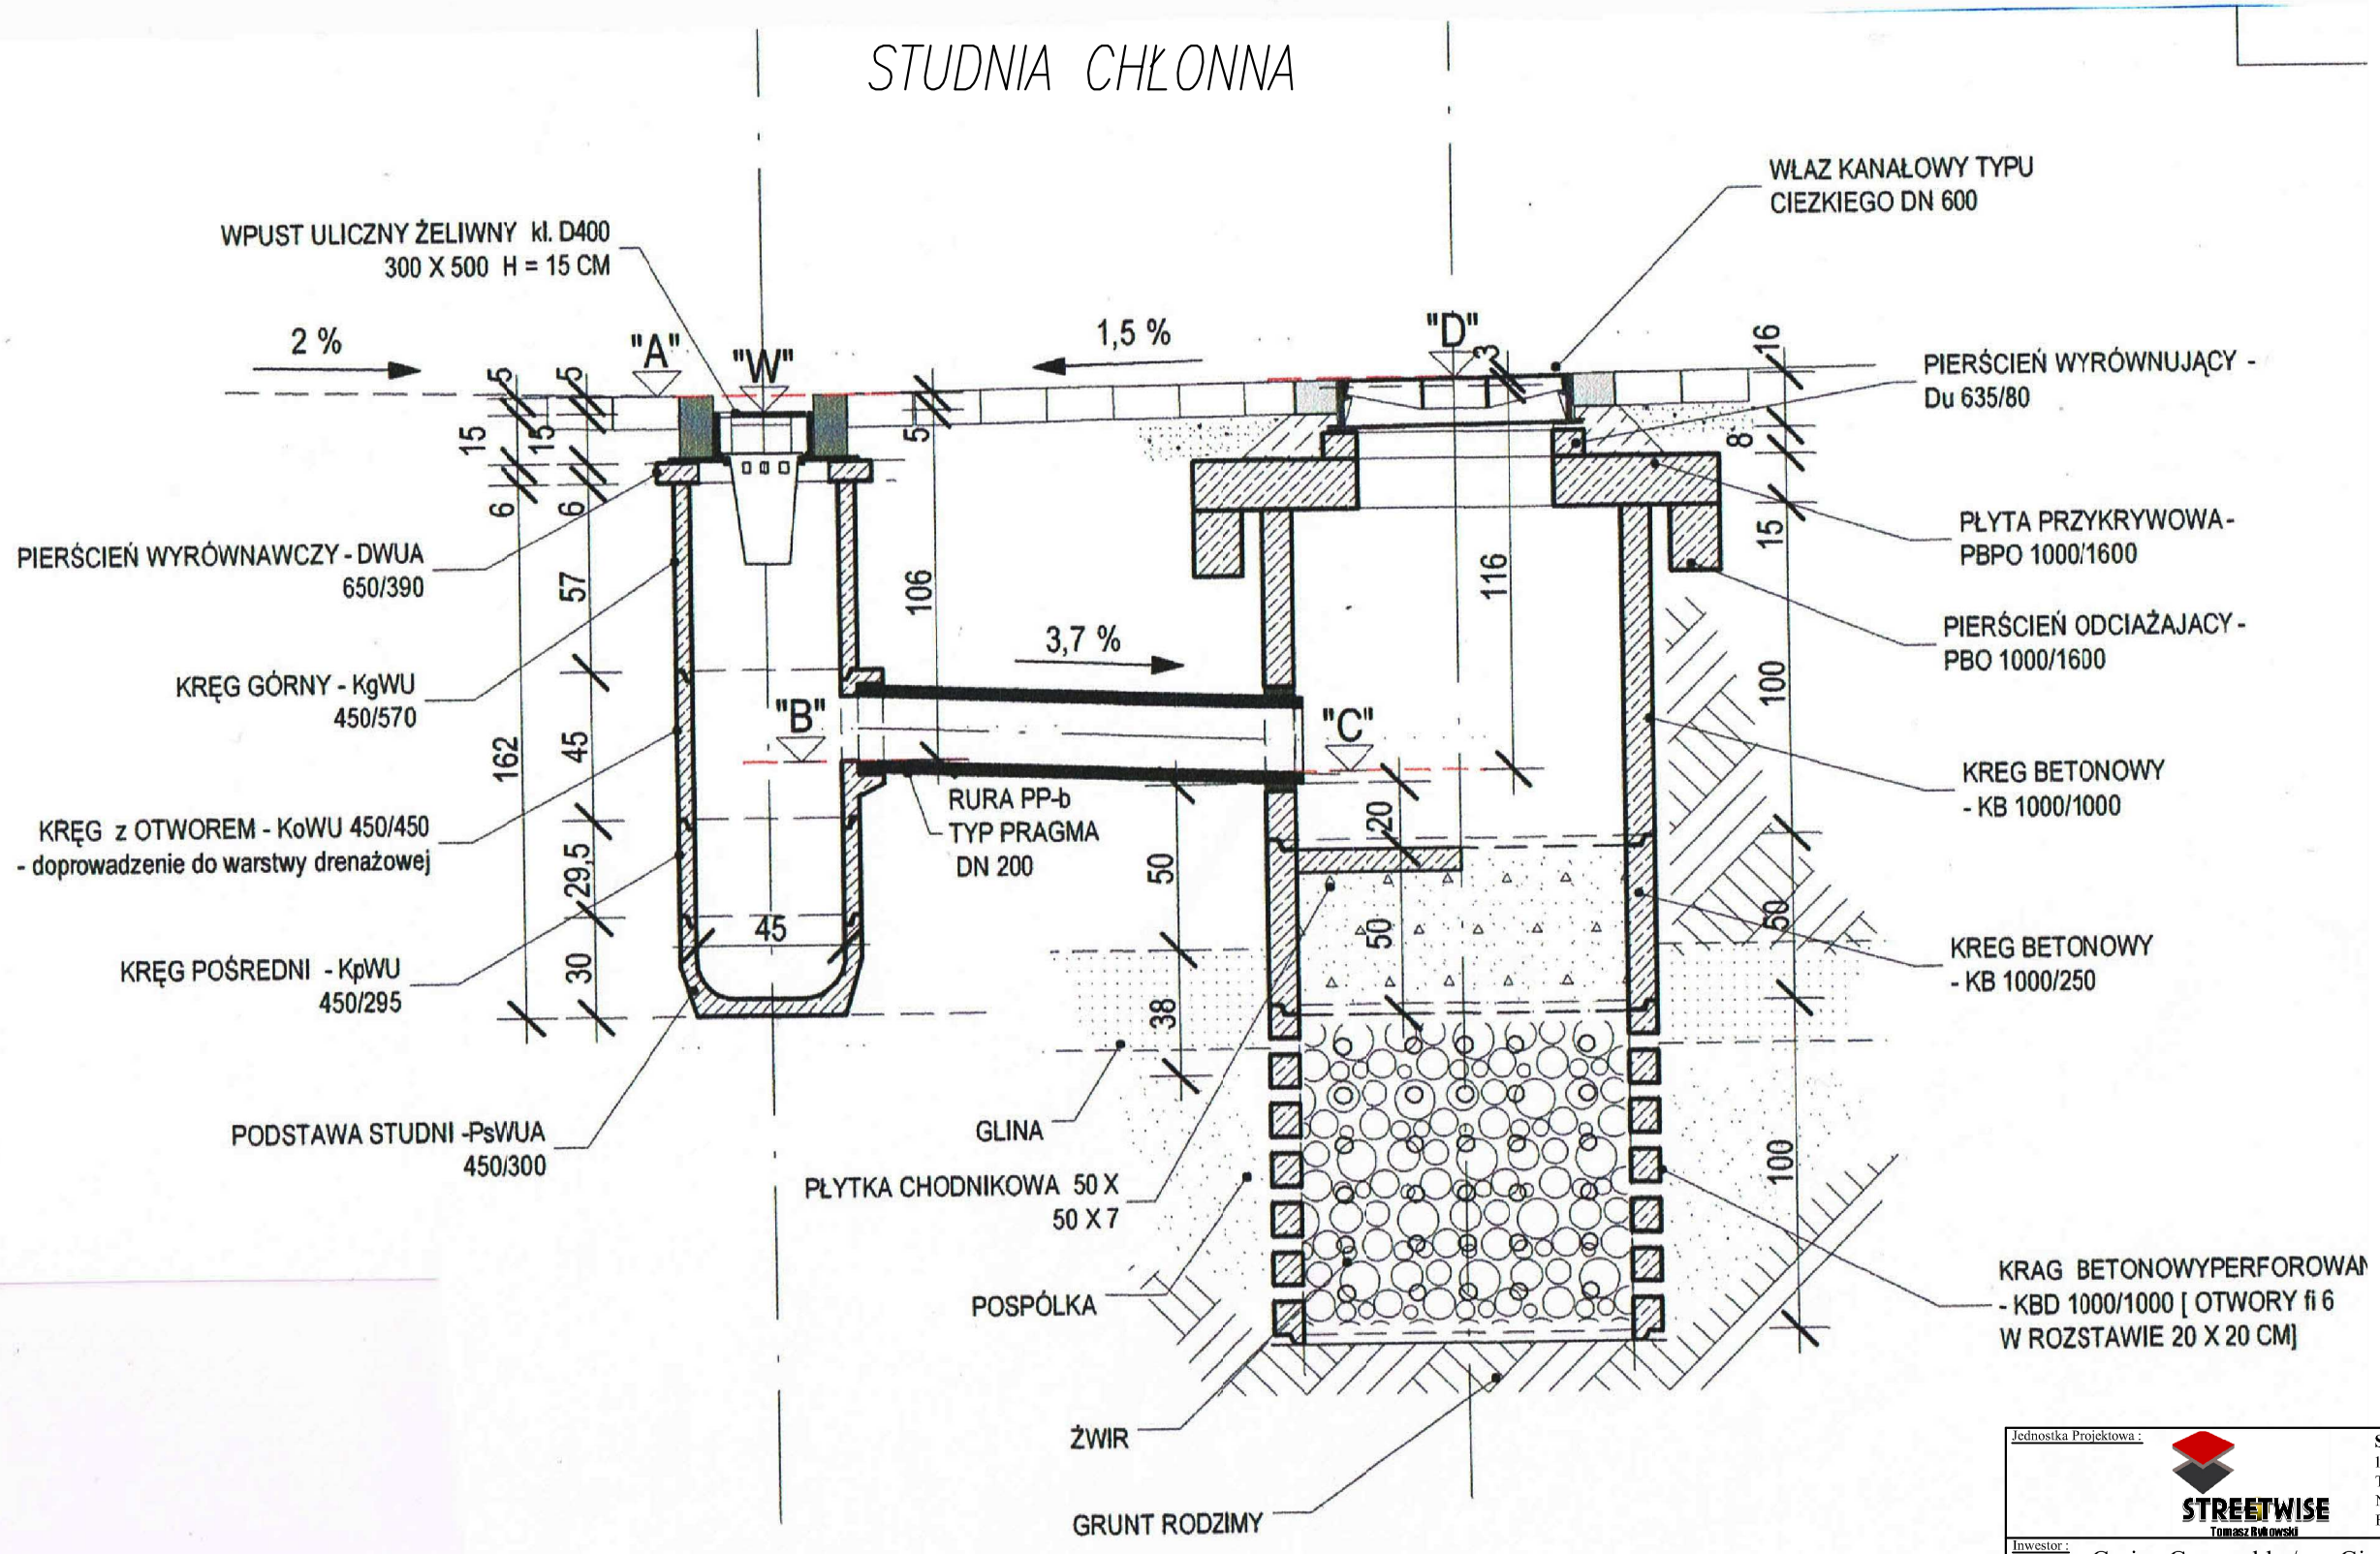

Jednostka Projektowa :	**STREETWISE** Tomasz Rykowski 13-100 Nidzica, Dobrzyń 23 TEL. 691-022-179 NIP : 984-007-64-12 REGON : 281494079 E-Mail : streetwisethu@interia.pl
Inwestor :	Gmina Grunwald z/s w Gierzwałdzie, 14-107 Gierzwałd
Nazwa obiektu : "Projekt przebudowy drogi gminnej Szczepankowo-Domkowo"	Branża : DROGOWA
Temat opracowania : "Przebudowa drogi gminnej"	Stadium : P.B.
Nazwa rysunku : **SZCZEGÓŁ KONSTRUKCYJNY - ODWODNIENIE**	Skala : 1:100
ZESPÓŁ PROJEKTOWY	Data : MARZEC 2016
Imię i nazwisko : / Podpis : / Nr uprawnień :	Rys. nr : **5**
Projektant : tech. Zbigniew Koper Opracował : inż. Tomasz Rykowski	402/94/OL