




***SZCZEGÓŁ "A"**
 NAW. JEZDNI NAW. CHODNIKA

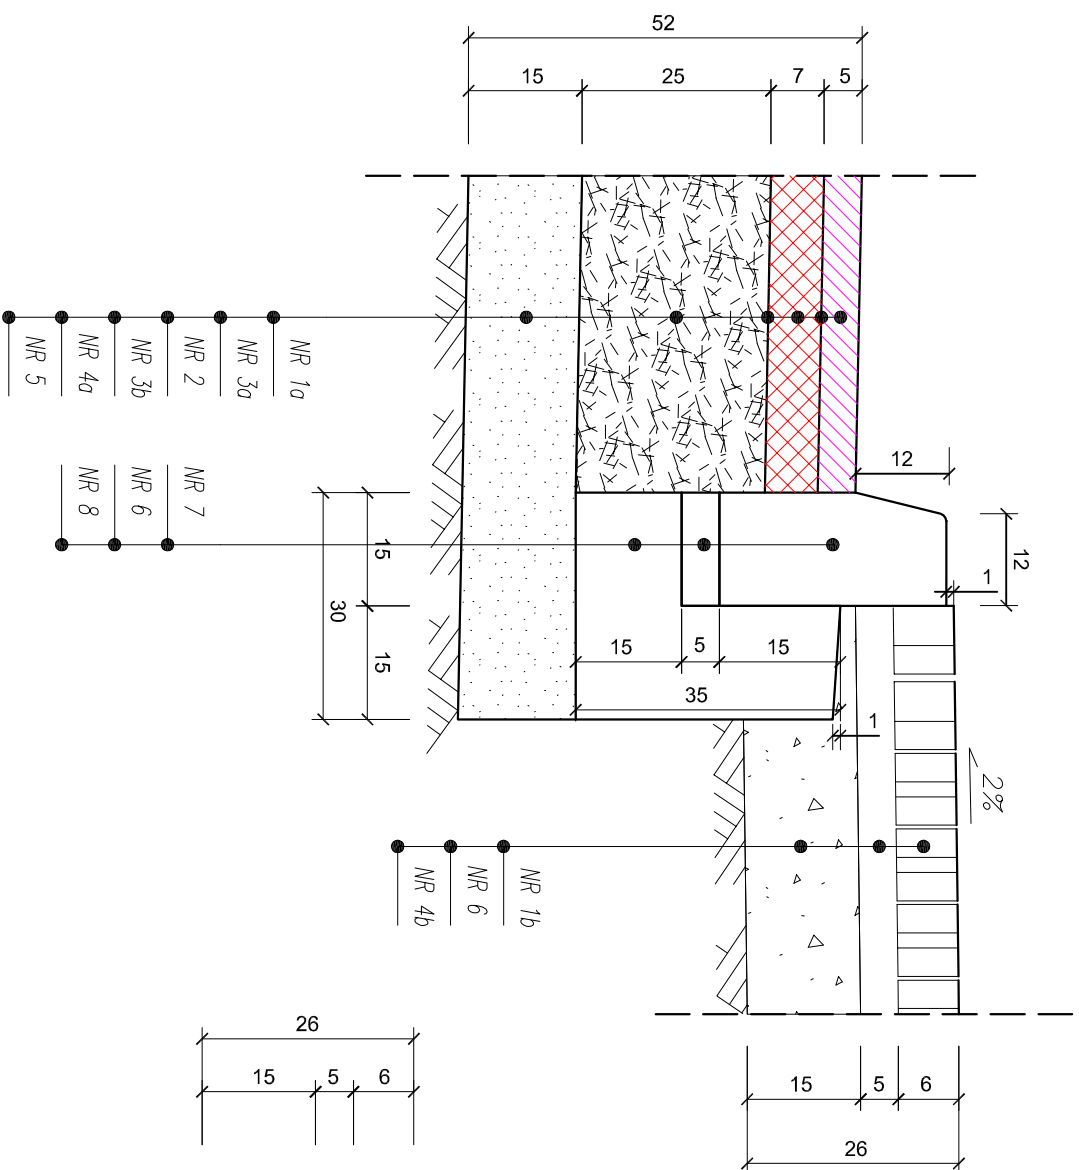

SZCZEGÓŁ "B"
 NAW. CHODNIKA ZIELEŃ

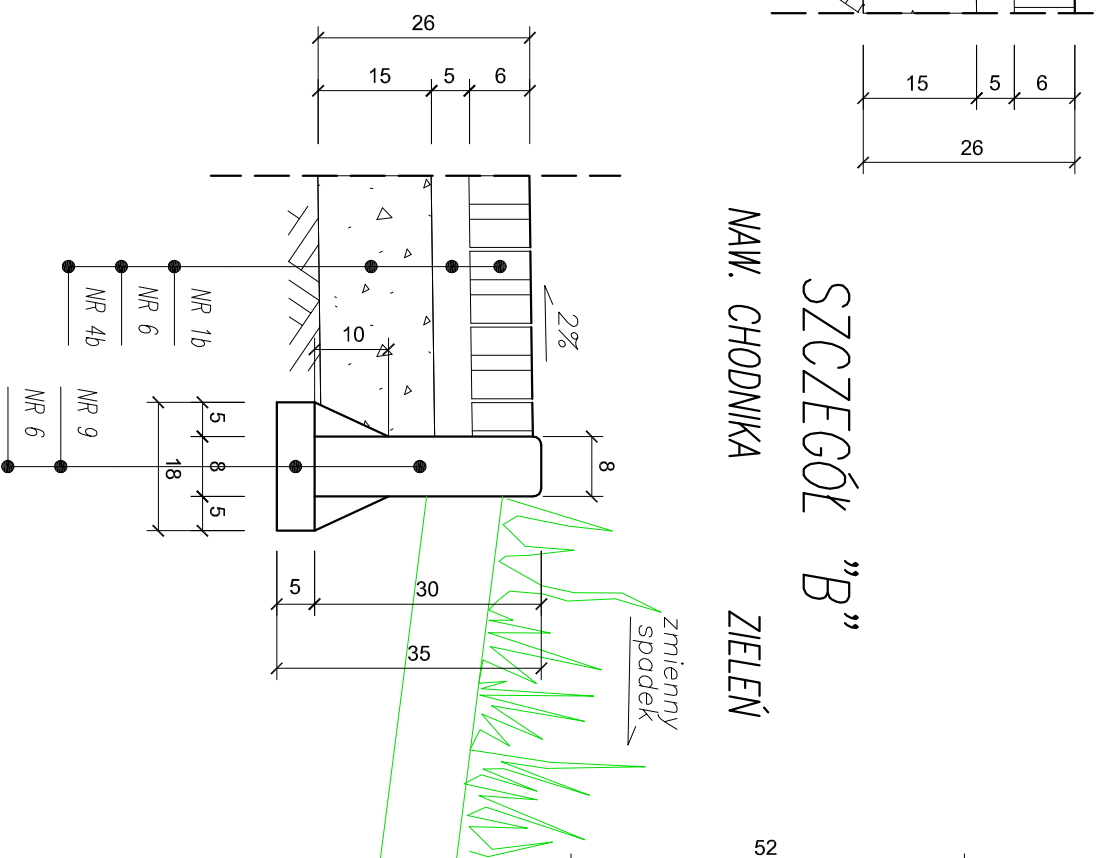

***SZCZEGÓŁ "C"**
 NAW. JEZDNI NAW. POBOCZA

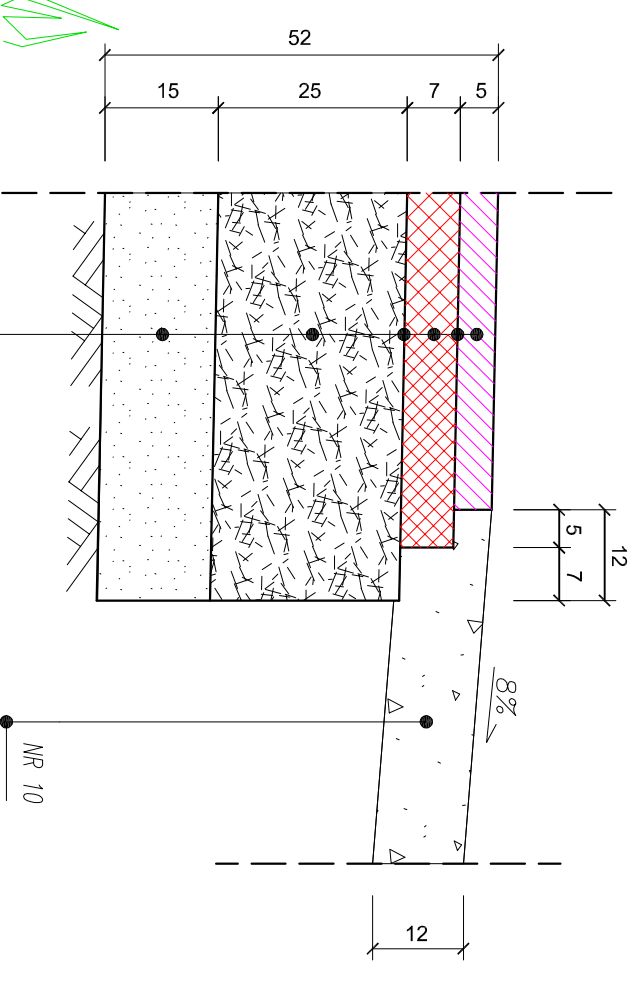

LEGENDA:

| | | | |
|-------|---|----------------------------------|-------------|
| NR 1a | Warstwa scieralna: | beton asfaltowy AC 11S KR2 | grub. 5 cm |
| NR 1b | Warstwa scieralna: | kostka brukowa betonowa czerwona | grub. 6 cm |
| NR 2 | Warstwa wiążąca: | beton asfaltowy AC 16W KR2 | grub. 7 cm |
| NR 3a | Skropienie warstwy wiążącej emulsją asfaltową w ilości 0,3 kg/m ² | | |
| NR 3b | Skropienie warstwy podbudowy zasadniczej emulsją asfaltową w ilości 1,0 kg/m ² | | |
| NR 4a | Podbudowa: dwuwarstwowe kruszywo łamane stabilizowane mechanicznie 0/31,5 mm, 0/63 mm | grub. 25 cm | |
| NR 4b | Podbudowa: kruszywo łamane stabilizowane mechanicznie 0/31,5 mm | grub. 15 cm | |
| NR 5 | Warstwa odcinająca: | podsyпка piaskowa | grub. 15 cm |
| NR 6 | Podsyпка: | cementowo-piaskowa 1:4 | grub. 5 cm |
| NR 7 | Krawężnik betonowy 15x30 cm | | |
| NR 8 | Ława betonowa z oporem z betonu C8/10 dla krawężnika betonowego 15x30 cm | | |
| NR 9 | Obrzeże betonowe 8x30 cm | | |
| NR 10 | Pobocze – mieszanka żwirowa stabilizowana mechanicznie 0/22 mm | grub. 12 cm | |

UWAGA:

* Analogicznie szczegół strona lewa i prawa w zależności od spadku poprzecznego obiektu inżynierskiego

| | | | |
|---|--|---|--|
| Inwestor: Gmina Grunwald z/s w Gierzwałdzie, 14-107 Gierzwałd | | STRETIWISZ Tomasz Rykowski 13-100 Nidzica, Dobrzyń 23 TEL.: 691-022-179 NIP.: 984-007-644-12 REGON: 281494079 E-Mail: stretiwiszhu@interia.pl | |
| Nazwa obiektu: "Projekt przebudowy drogi gminnej Szczępankowo-Donkowo" | | Branża: DROGOWA | |
| Temat opracowania: "Przebudowa drogi gminnej" | | Stadium: P.B. | |
| Nazwa rysunku: SZCZEGÓŁY KONSTRUKCYJNE | | Skala: 1:100 | |
| ZESPÓŁ PROJEKTOWY | | Data: MARZEC 2016 | |
| Inne i nazwisko: tech. Zbigniew Koper | | Nr uprawnień: 402/94/0L | |
| Opracował: inż. Tomasz Rykowski | | Rys. nr.: 4 | |