

**PROJEKT ZAGOSPODAROWANIA TERENU**


**KITNOWO  
DZ. NR 18/1**

**SIŁOWNIA ZEWNĘTRZNA  
KITNOWO, DZ. NR 18/1**

INWESTOR: GMINA GRUNWALD  
GIERZWAŁD 33  
14-107 GIERZWAŁD  
DATA OPRACOWANIA: 04.2018r.


Tytuł: **PROJEKT ZAGOSPODAROWANIA TERENU**  
Masa: 1:500  
mgr inż. arch. Mariusz Kaliszewski  
upr. bud. do projektowania bez ograniczeń  
upr. nr 17/MW OKK/2007

WSZYSTKIE URZĄDZENIA MUSZĄ POSIADAĆ ATYSTY  
BEZPIECZNEGO UŻYTKOWANIA

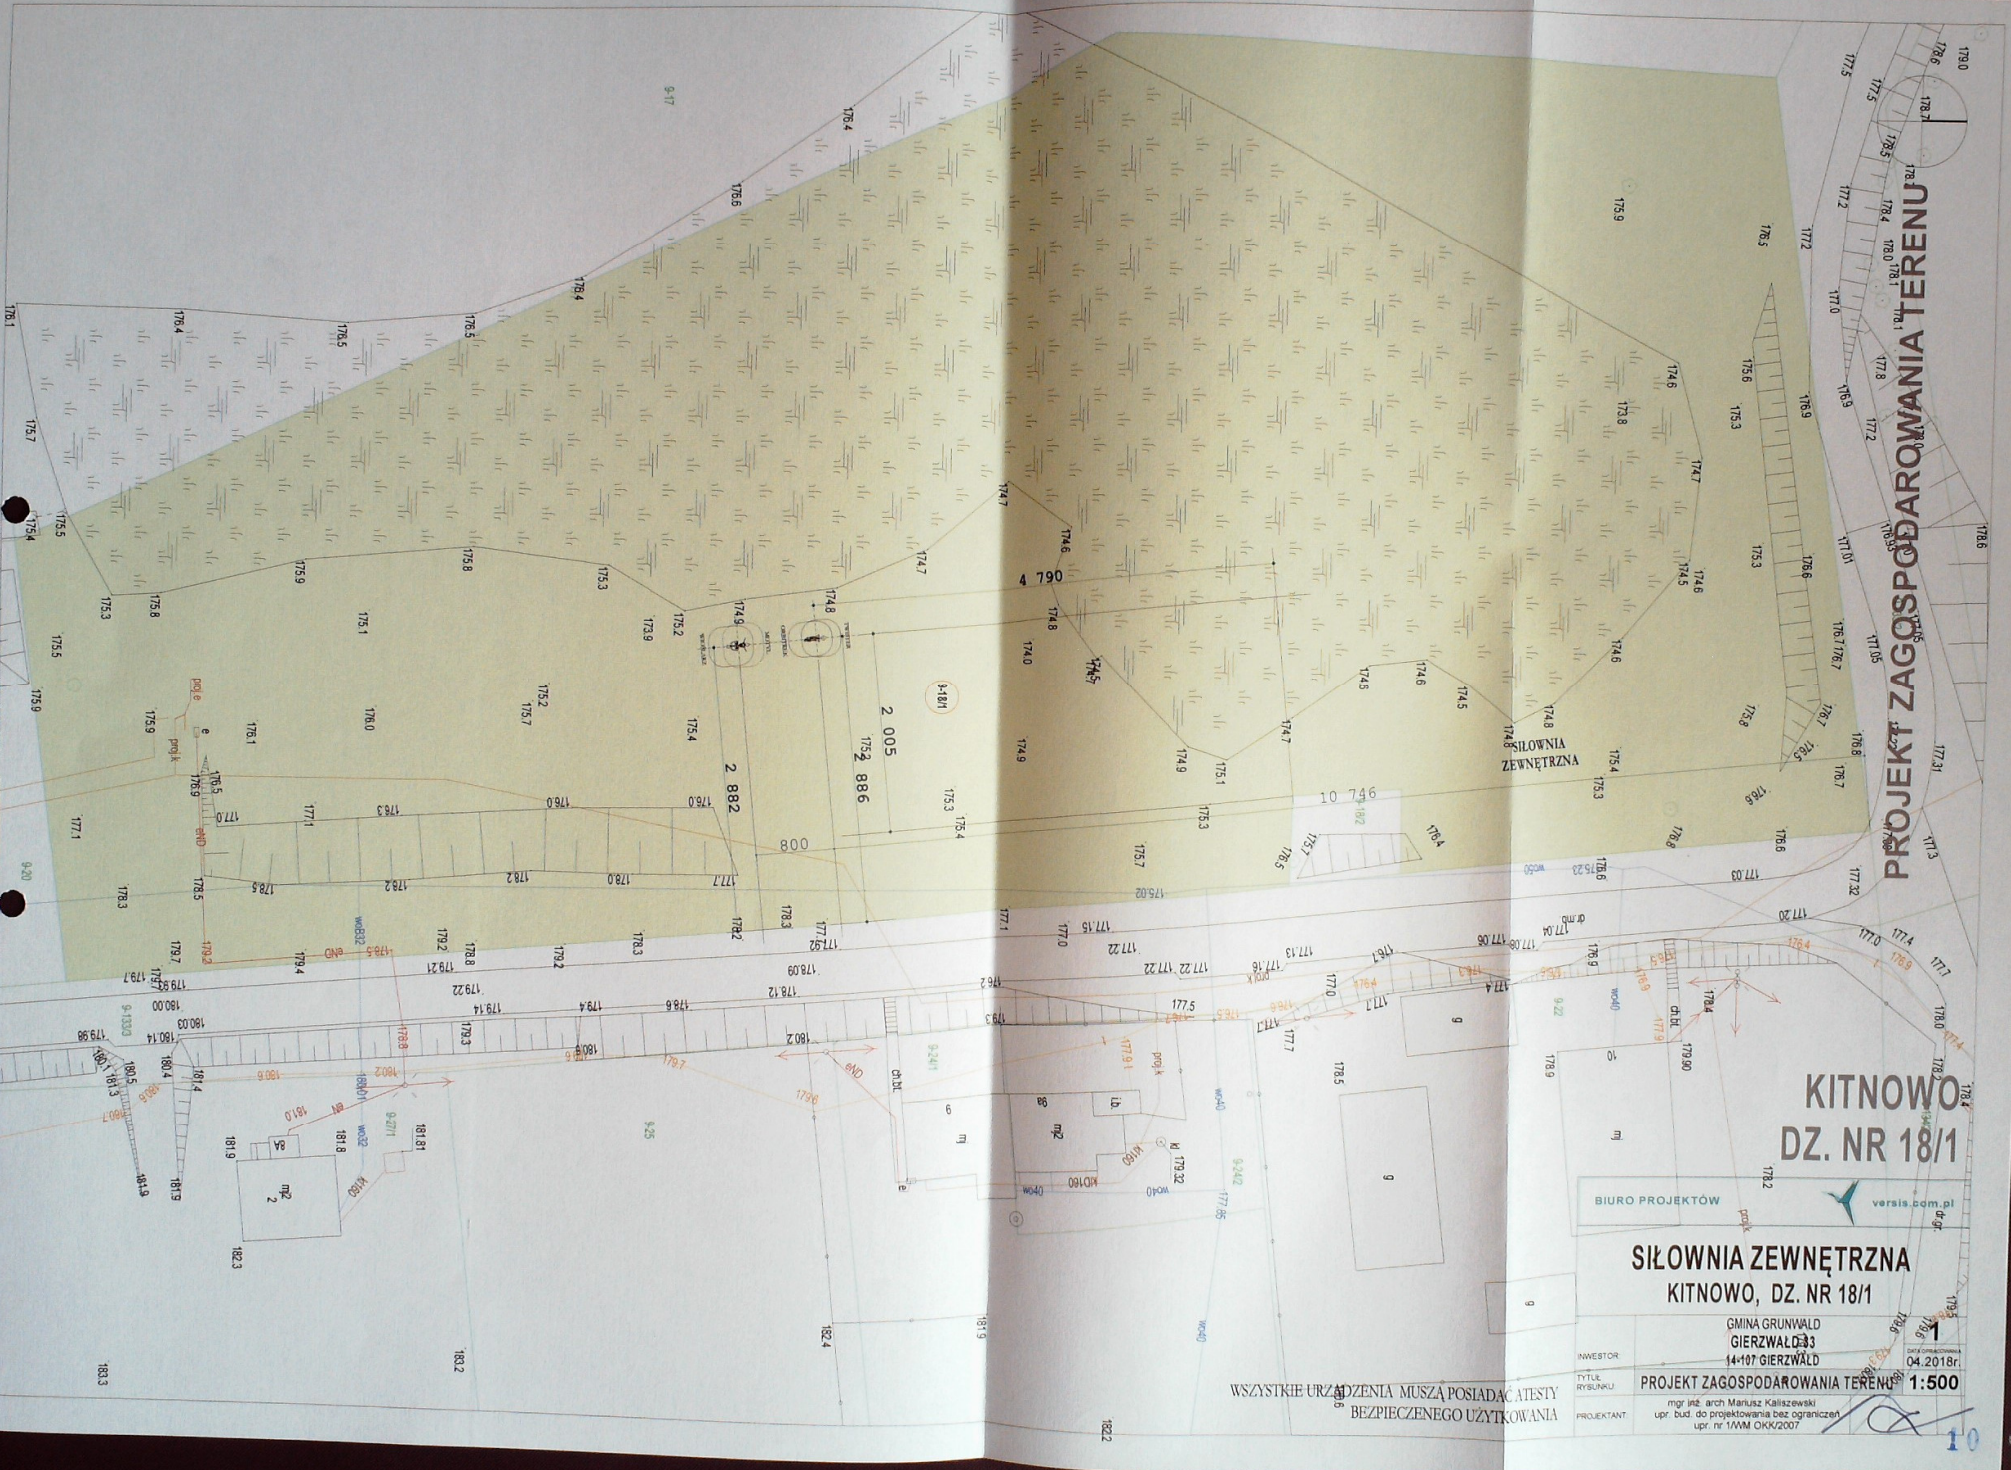

BIURO PROJEKTÓW **versis.com.pl**



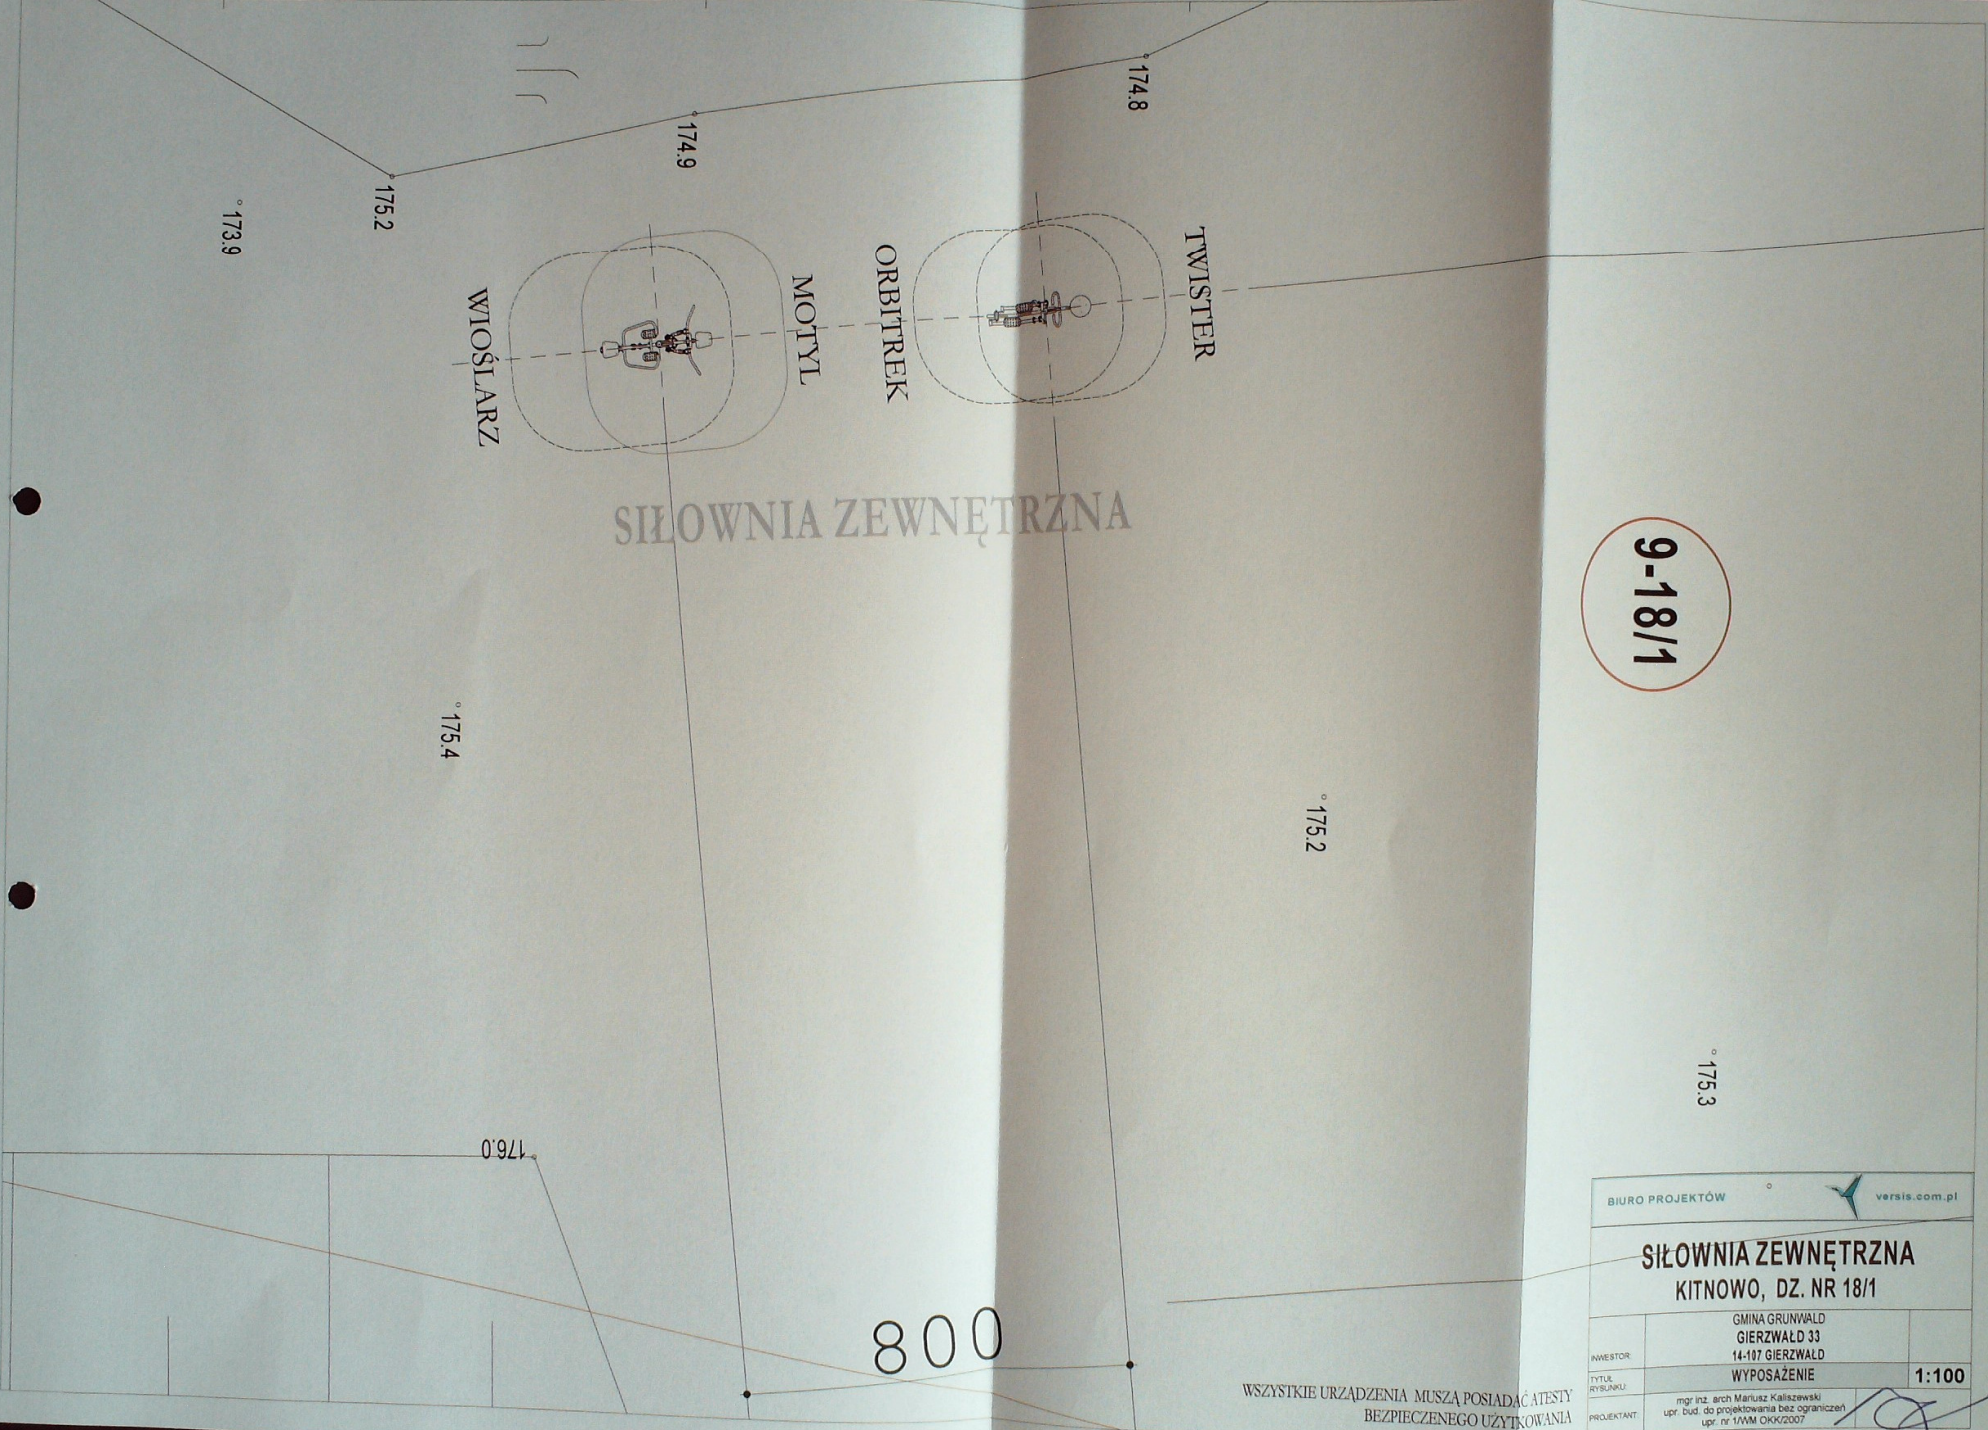

9-18/1

BIURO PROJEKTÓW		versis.com.pl	
<b>SIŁOWNIA ZEWNĘTRZNA</b>			
<b>KITNOWO, DZ. NR 18/1</b>			
INWESTOR	GMINA GRUNWALD GIERZWALD 33 14-107 GIERZWALD		
TYTUL RYŚNIKU	WYPOSAŻENIE		<b>1:100</b>
PROJEKTANT	mgr inż. arch. Mariusz Kaliszewski upr. bud. do projektowania bez ograniczeń upr. nr 1/WM OKK/2007		

WSZYSTKIE URZĄDZENIA MUSZĄ POSIADAĆ ATYSTY  
BEZPIECZENEGO UŻYTKOWNIA