

RYSUNEK MIEJSCOWEGO PLANU ZAGOSPODAROWANIA PRZESTRZENNEGO
GMINY GRUNWALD W OBRĘBIE GEODEZYJNYM GIERZWAŁD,
CZĘŚĆ DZIAŁKI NR: 7/3
SKALA 1: 2000

OZNACZENIA:

- GRANICE PLANU
- LINE ROZGRANICZAJĄCE TERENY O RÓŻNYM PRZEZNACZENIU LUB ZASADACH ZAGOSPODAROWANIA

PRZEZNACZENIE TERENÓW NA CELE:

- PG DZIAŁALNOŚCI GÓRNICZEJ
- ZL PRODUKCJI LEŚNEJ
- ZN ZIELENI NATURALNEJ

OZNACZENIA WYNIKAJĄCE Z PRZEPISÓW ODREBNYCH:

- GRANICA UDOKUMENTOWANEGO ŻŁOŻA KRUSZYWA "GIERZWAŁD"


TREŚĆ INFORMACYJNA:

DROGA PUBLICZNA WOJEWÓDZKA

ZALĄCZNIK NR 1 DO UCHWAŁY NR _____ RADY GMINY GRUNWALD Z DNIA _____

OGŁOSZONEJ W DZ. URZ. WOJ. WARMIŃSKO-MAZURSKIEGO NR _____ Z DNIA _____ POZ. _____

0 10m 20m 30m 40m 50m

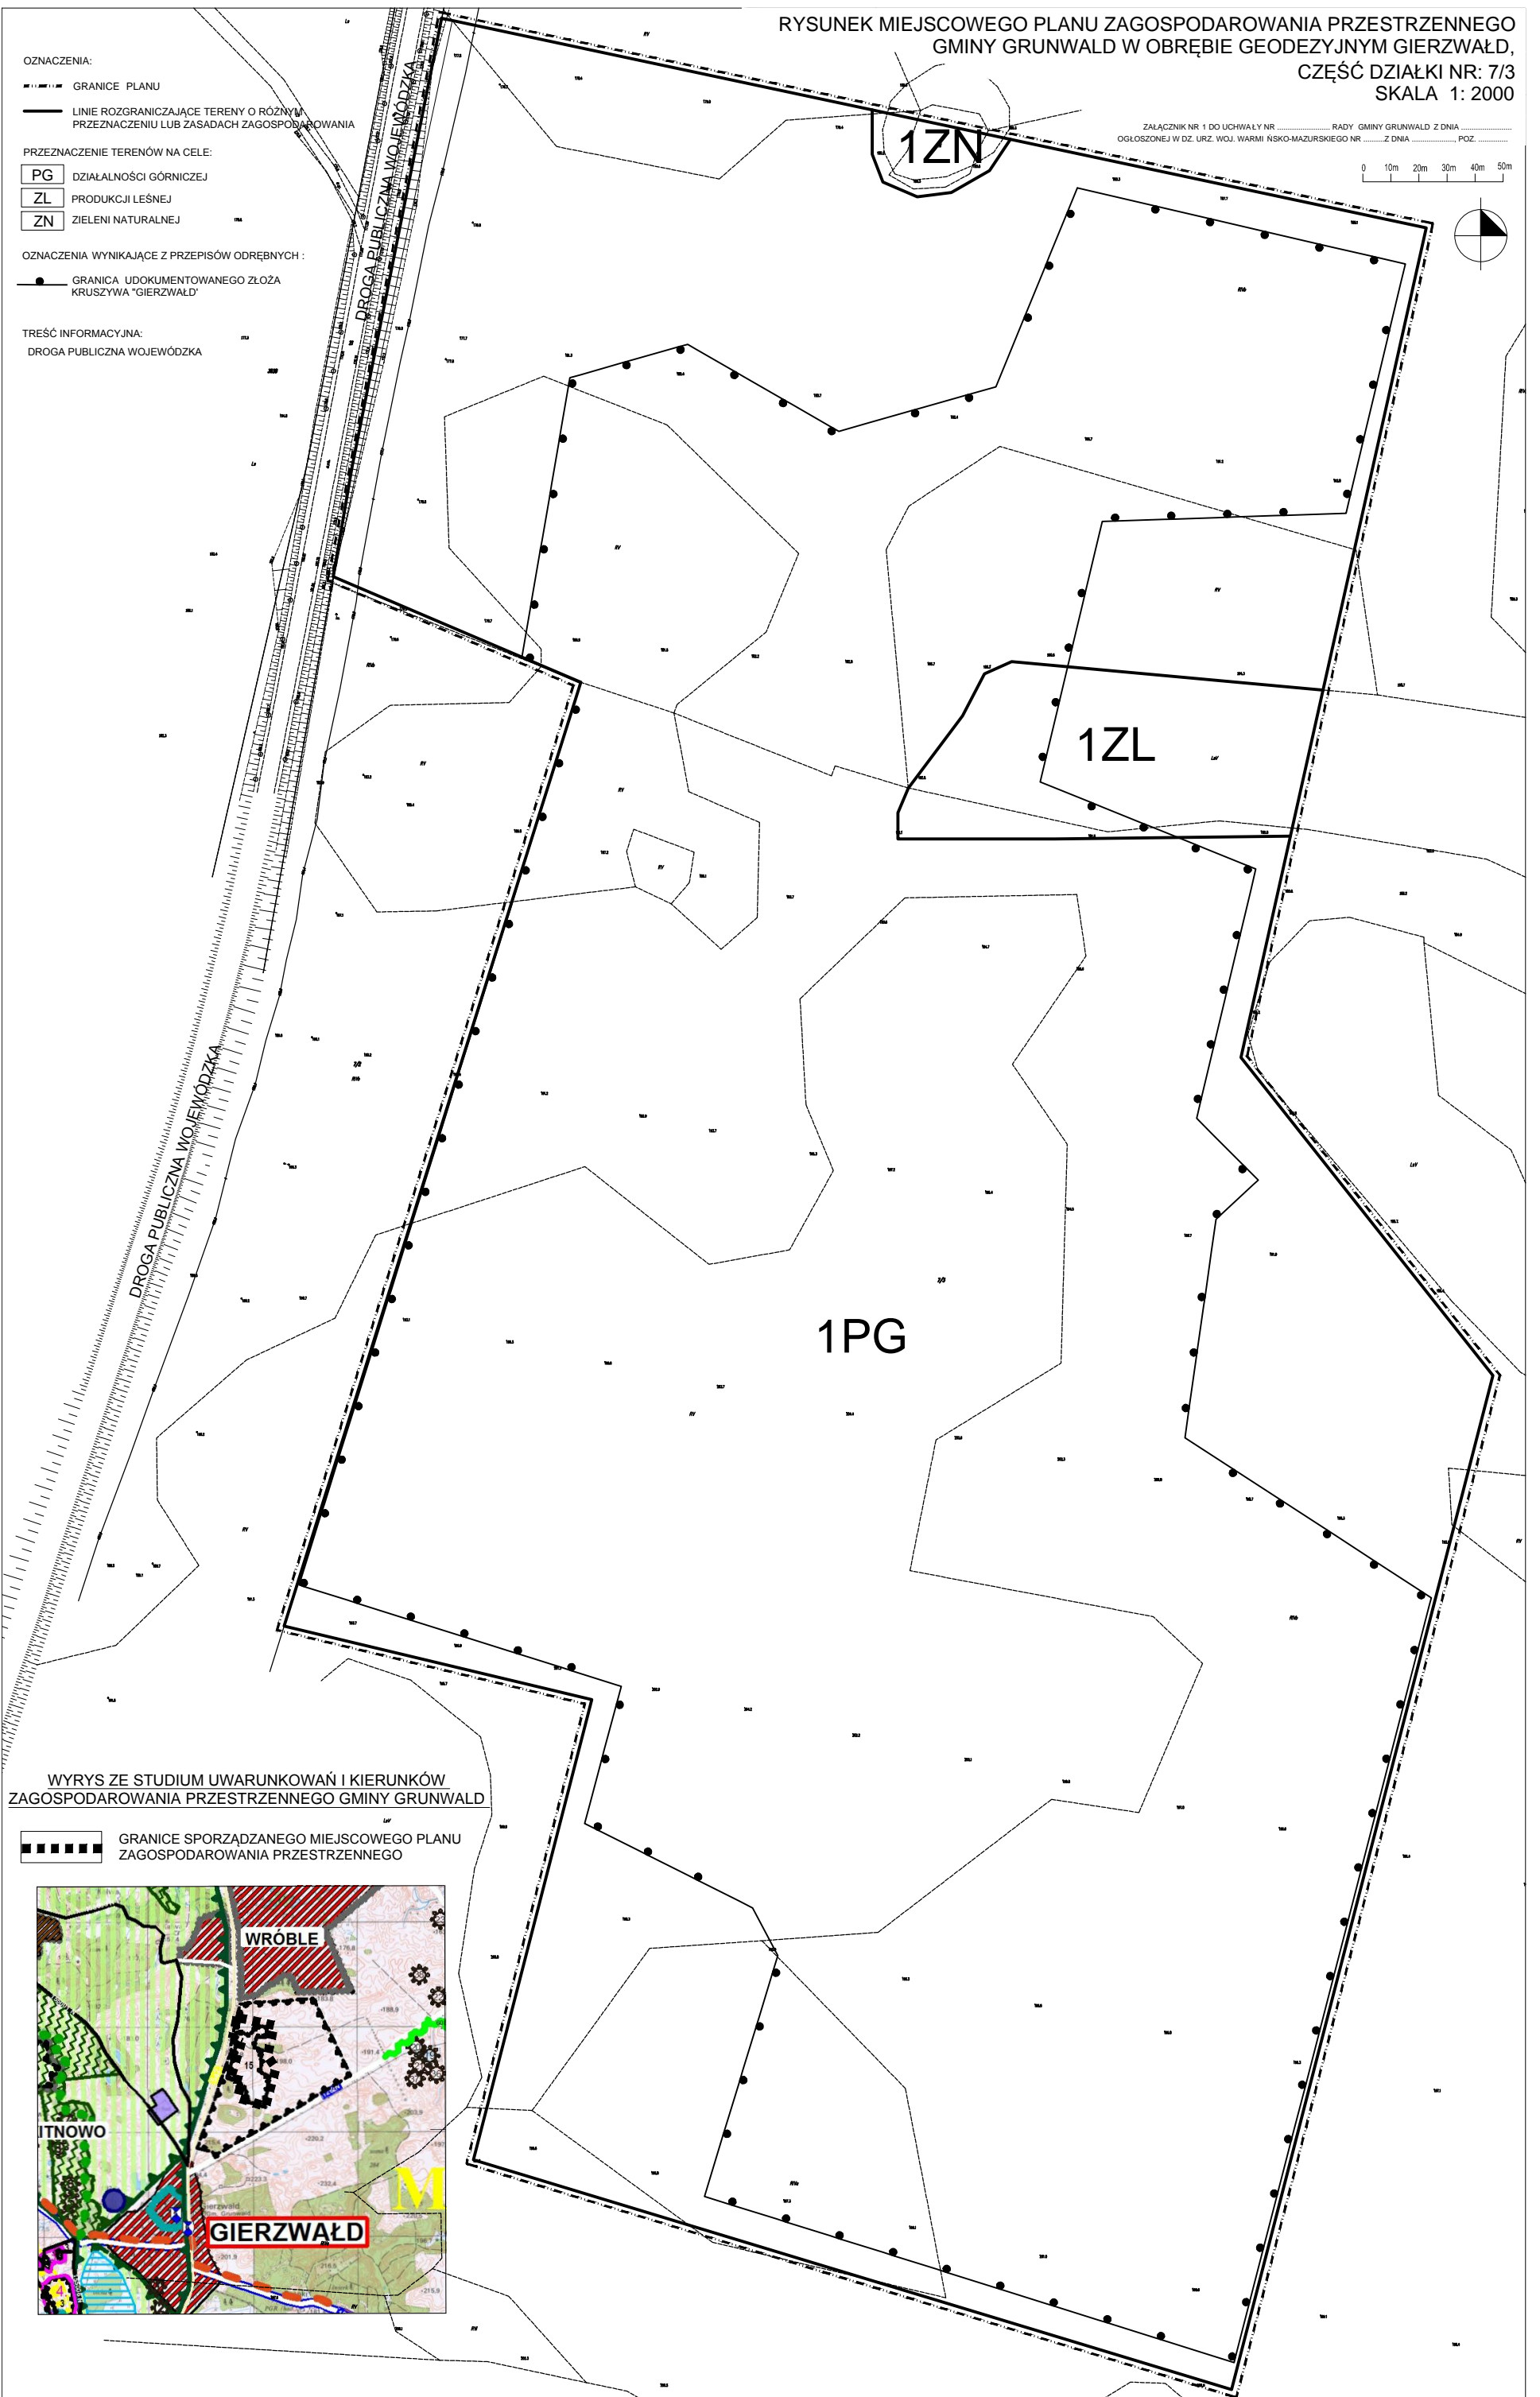

WYRYS ZE STUDIUM UWARUNKOWAŃ I KIERUNKÓW
ZAGOSPODAROWANIA PRZESTRZENNEGO GMINY GRUNWALD

- GRANICE SPORZĄDZANEGO MIEJSCOWEGO PLANU ZAGOSPODAROWANIA PRZESTRZENNEGO

