


ZAŁĄCZNIK NR 1  
DO UCHWAŁY NR.....  
RADY GMINY GRUNWALD  
Z DNIA .....

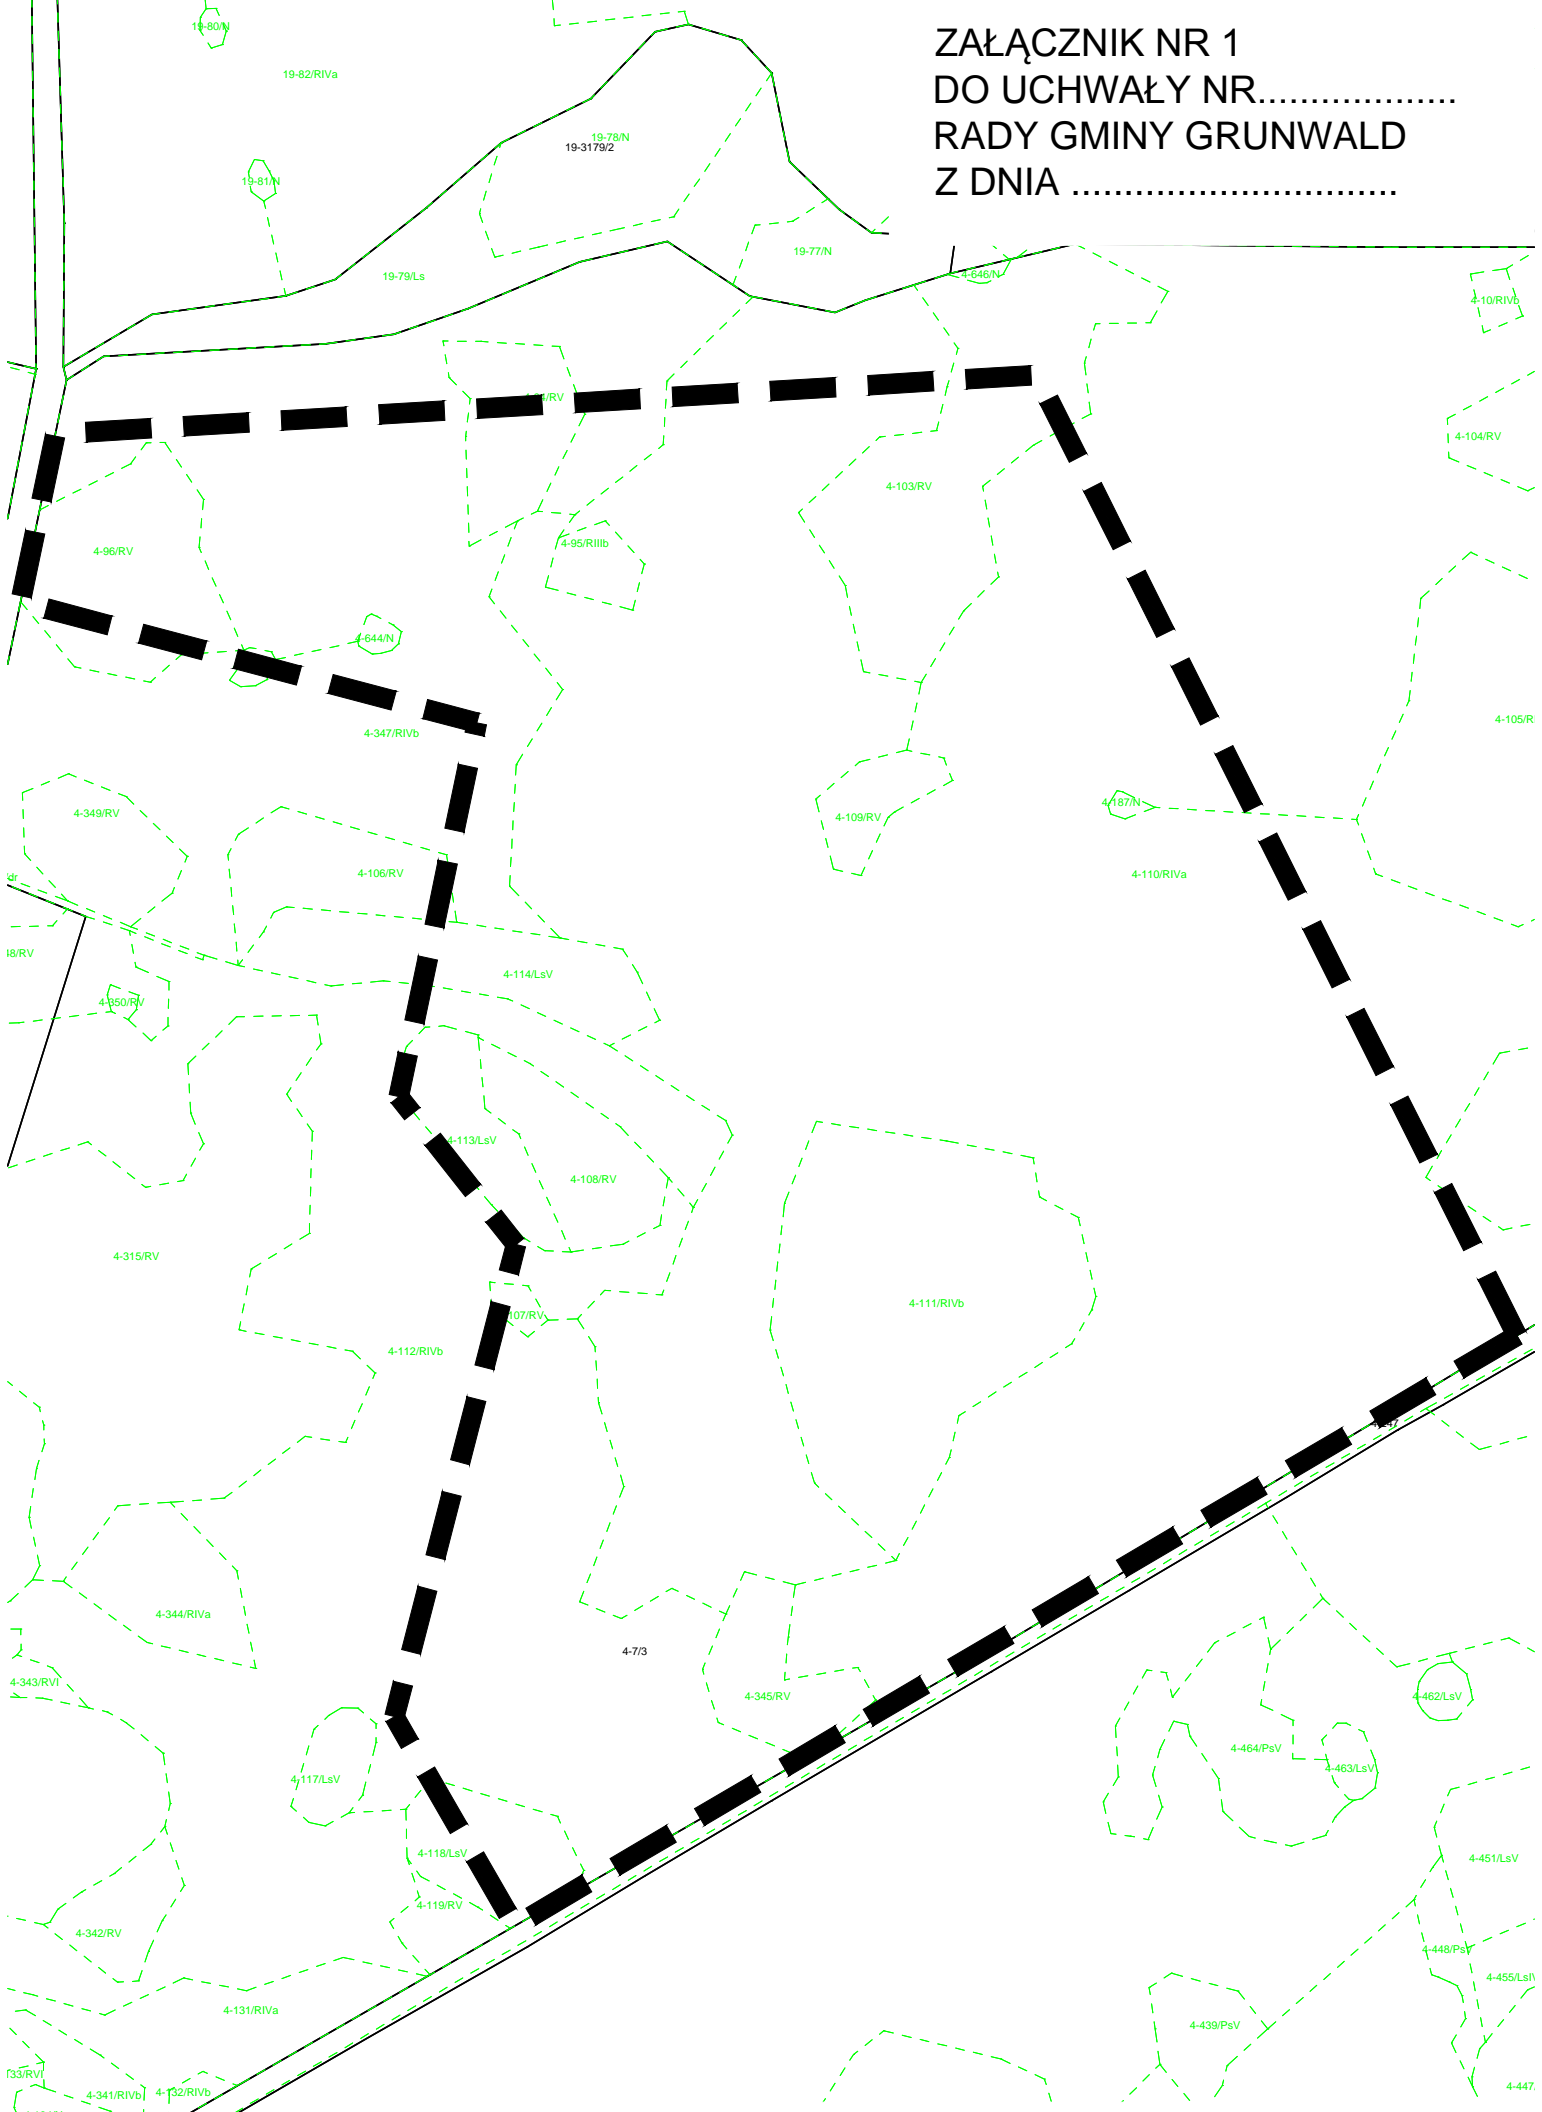

GRANICE TERENU OBJĘTEGO UCHWAŁĄ W SPRAWIE PRZYSTĄPIENIA  
DO MIEJSCOWEGO PLANU ZAGOSPODAROWANIA PRZESTRZENNEGO