



## \*SZCZEGÓŁ "A"

NAW. JEZDNIĄ NAW. POBOCZĄ

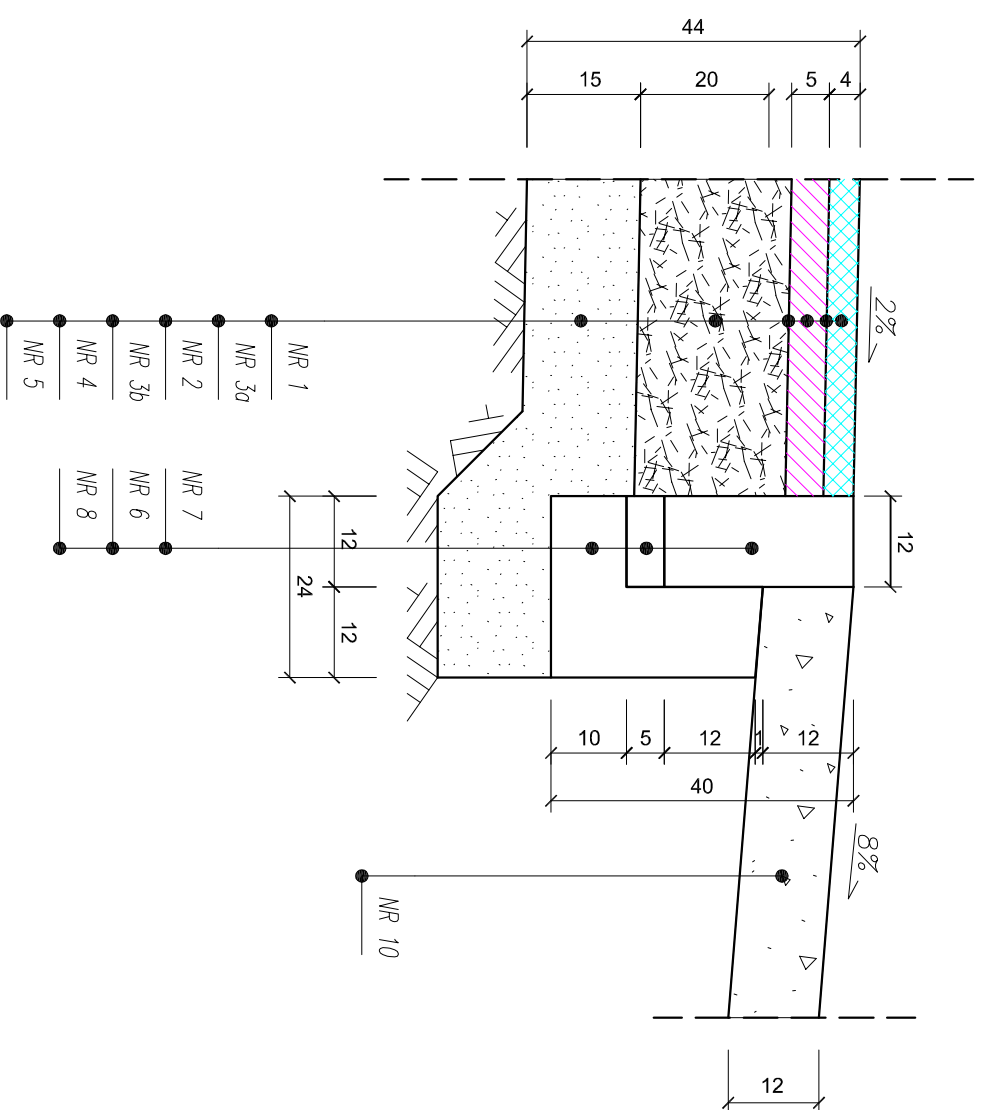

## \*SZCZEGÓŁ "B"

NAW. JEZDNIĄ NAW. ZJAZDU

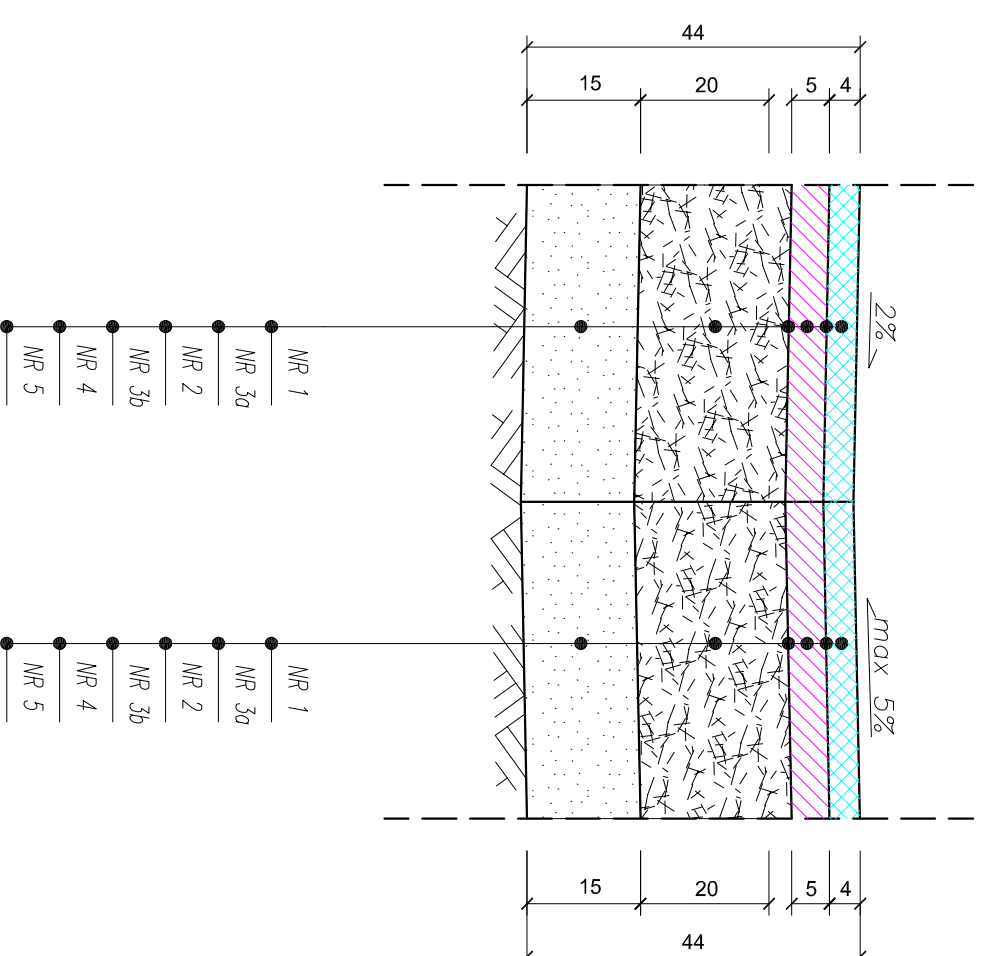

### LEGENDA:

NR 1	Warstwa scieralna:	beton asfaltowy AC 11S KR2	grub. 4 cm
NR 2	Warstwa wiążąca:	beton asfaltowy AC 16W KR2	grub. 5 cm
NR 3a	Skropienie warstwy wiążącej emulsją asfaltową w ilości 0,3 kg/m <sup>2</sup>		
NR 3b	Skropienie warstwy podbudowy zasadniczej emulsją asfaltową w ilości 1,0 kg/m <sup>2</sup>		
NR 4	Podbudowa: kruszywo łamane stabilizowane mechanicznie 0/63 mm		grub. 20 cm
NR 5	Warstwa odcinająca: podsypka piaskowa		grub. 15 cm
NR 6	Podsypka: cementowo-piaskowa 1:4		grub. 5 cm
NR 7	Opornik betonowy 12x25 cm		
NR 8	Ława betonowa z oporem z betonu C8/10 dla opornika betonowego 12x25 cm		
NR 9	Pobocze – mieszanka żwirowa stabilizowana mechanicznie 0/22 mm		grub. 12 cm

### UWAGA:

\* Analogicznie szczegóły strona lewa i prawa w zależności od spadku poprzecznego obiektu inżynierskiego

Jednostka Projektowa: <b>STREETWISE</b> Tomasz Rykowski		STREETWISE Tomasz Rykowski 13-100 Nidzica, Dobrzyń 23 TEL.: 691-402-179 NIP: 984-007-64-12 REGON: 281494079 E-Mail: <a href="mailto:streetwisehu@interia.pl">streetwisehu@interia.pl</a>	
Inwestor: Gmina Grunwald z/s w Gierzwałdzie, 14-107 Gierzwałd		Branża: DROGOWA	
Nazwa obiektu: "Projekt przebudowy drogi gminnej w miejscowości Fygnowo"		Stadium: P.B.	
Temat opracowania: "Przebudowa drogi gminnej"		Skala: 1:100	
Nazwa rysunku: SZCZEGÓŁY KONSTRUKCYJNE		Data: LISTOPAD 2016	
ZESPÓŁ PROJEKTOWY		Nr uprawnień:	
Imię i nazwisko: Tomasz Rykowski		Rys. nr: 4	
Projektant: tech. Zbigniew Koper		Opracował: inż. Tomasz Rykowski	
402/94/OL		4	