



**RYSunEK MIEJSCOWEGO PLANU  
ZAGOSPODAROWANIA PRZESTRZENNEGO  
GMINY GRUNWALD W OBRĘBIE GEODEZYJNYM STĘBARK,  
DZIAŁKA NR: 31/2  
SKALA 1: 2000**

ZALĄCZNIK NR 1 DO UCHWAŁY NR 17-30/ADY GMINY GRUNWALD Z DNIA .....  
OGŁOSZONEJ W DZ. URZ. WOJ. WARBIE NRSK-MAZURSKIEGO NR ..... Z DNIA ..... POZ. ....

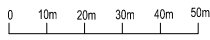


**OZNACZENIA:**

- GRANICE PLANU
- LINIE ROZGRANICZAJĄCE TERENY O RÓŻNYM PRZEZNACZENIU LUB ZASADACH ZAGOSPODAROWANIA
- PRZEZNACZENIE TERENÓW NA CELE:**
- DZIAŁALNOŚCI GÓRNICZEJ
- LASÓW
- TREŚĆ INFORMACYJNA:**
- DROGA PUBLICZNA WOJEWÓDZKA

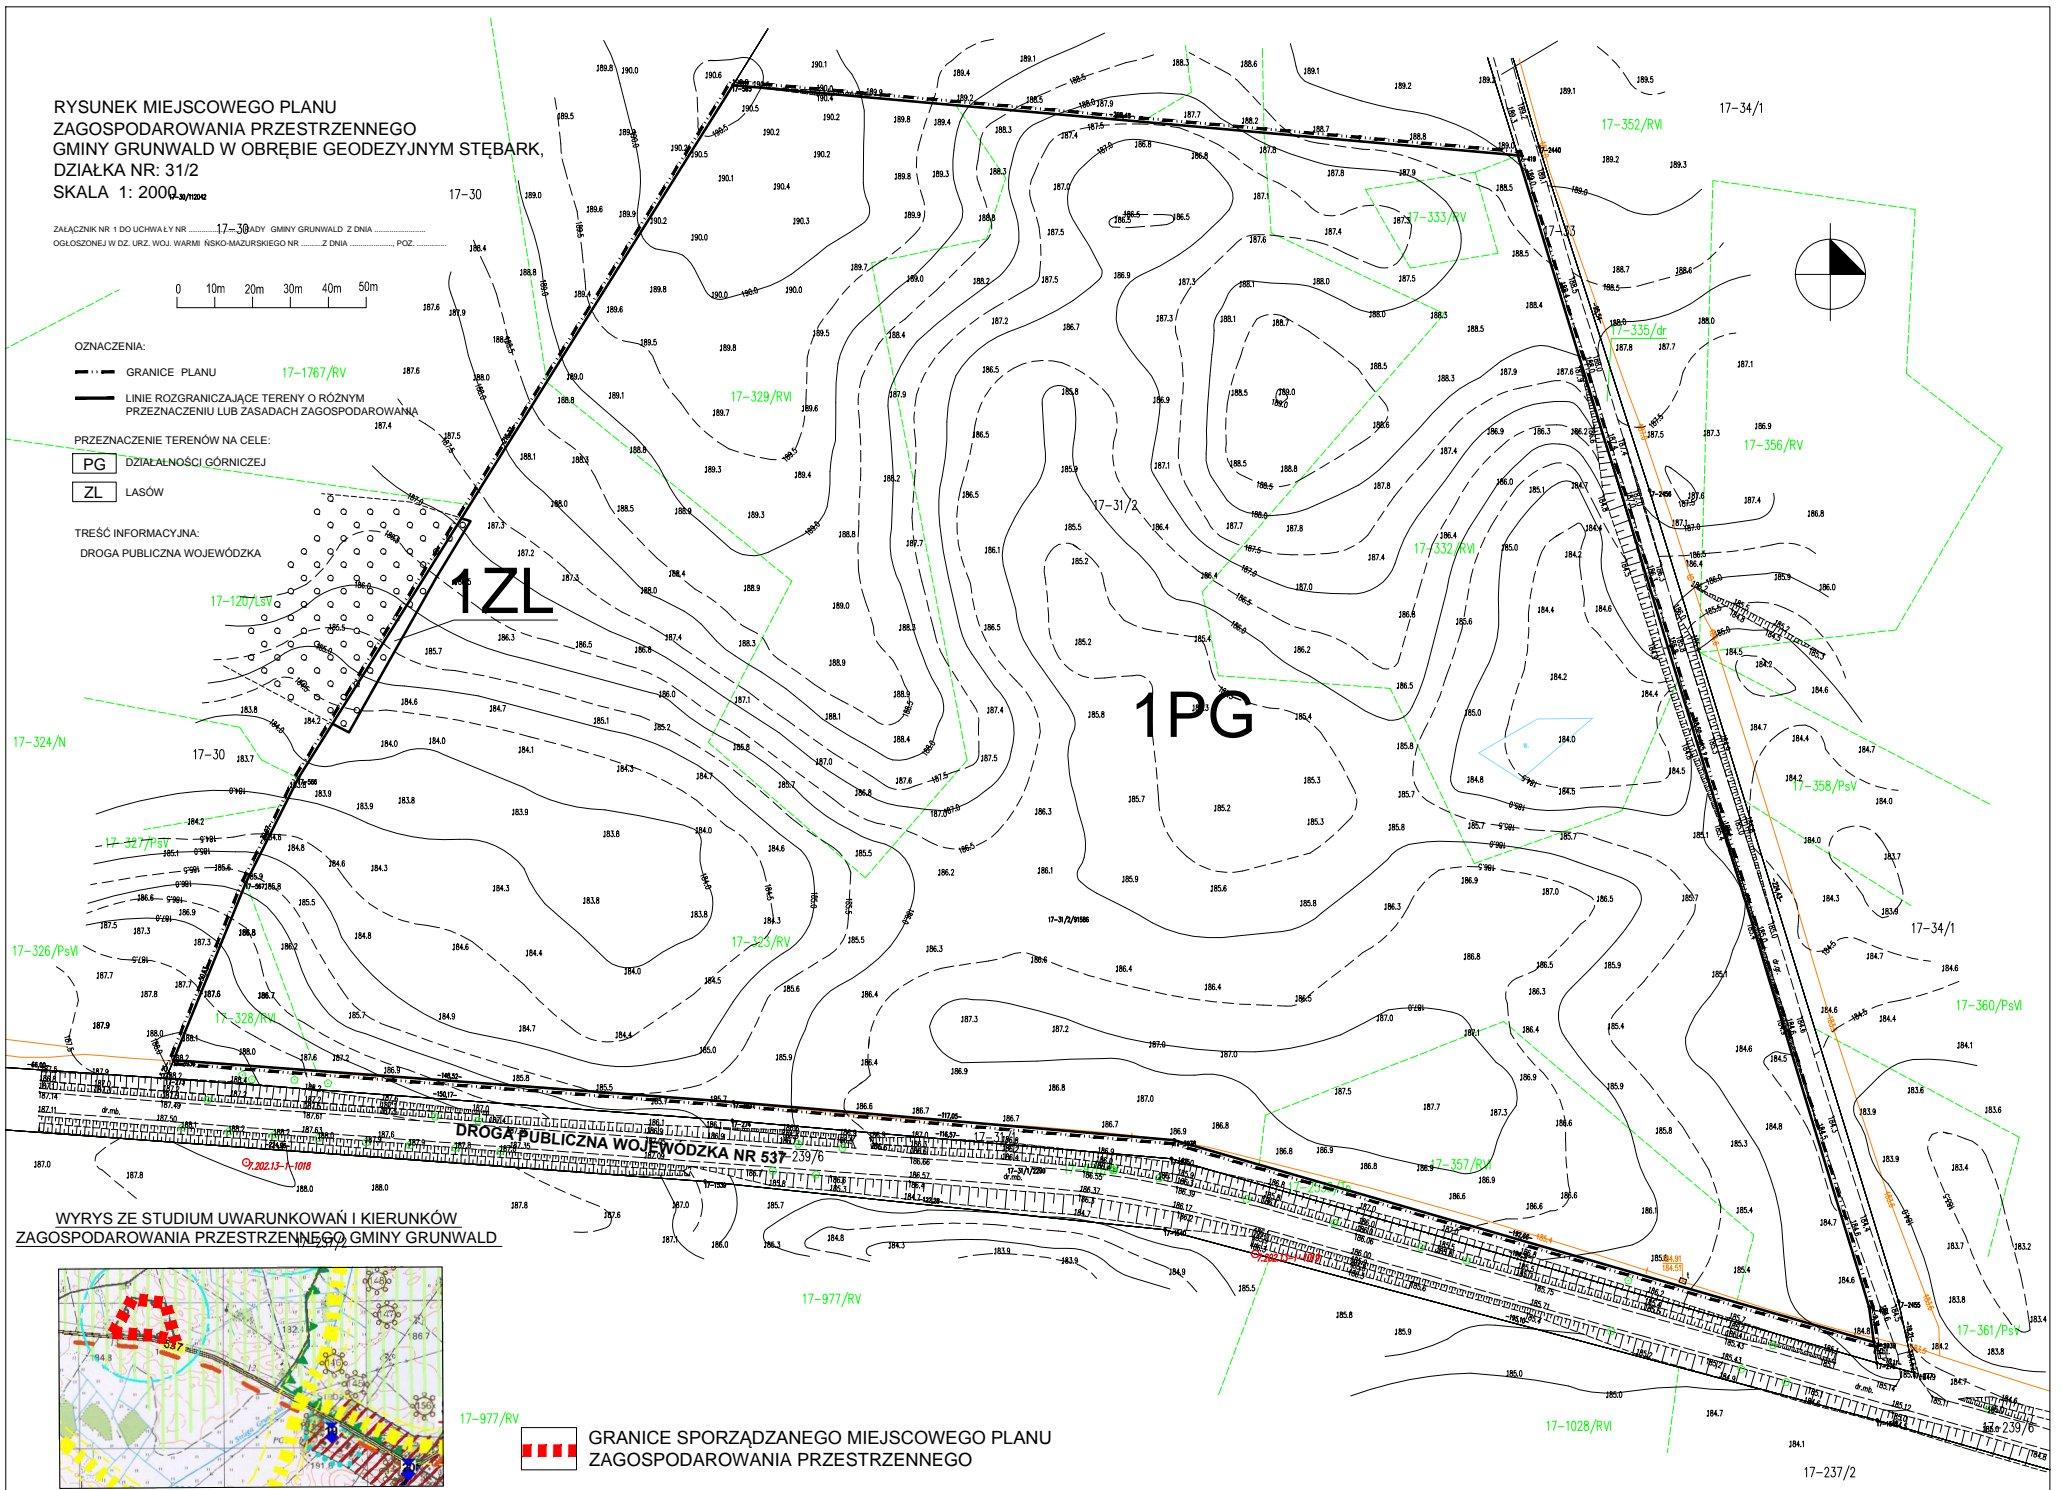

**WYRYS ZE STUDIUM UWARUNKOWAŃ I KIERUNKÓW  
ZAGOSPODAROWANIA PRZESTRZENNEGO GMINY GRUNWALD**

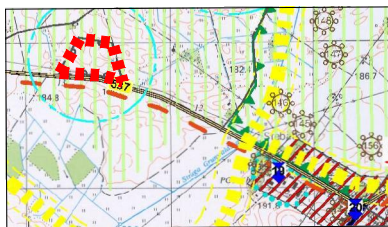

GRANICE SPORZĄDZANEGO MIEJSCOWEGO PLANU  
ZAGOSPODAROWANIA PRZESTRZENNEGO