


## Mapa

Załącznik Nr 1  
do Uchwały nr XXI/167/2020  
Rady Gminy Grunwald  
z dnia 27 lutego 2020 r.

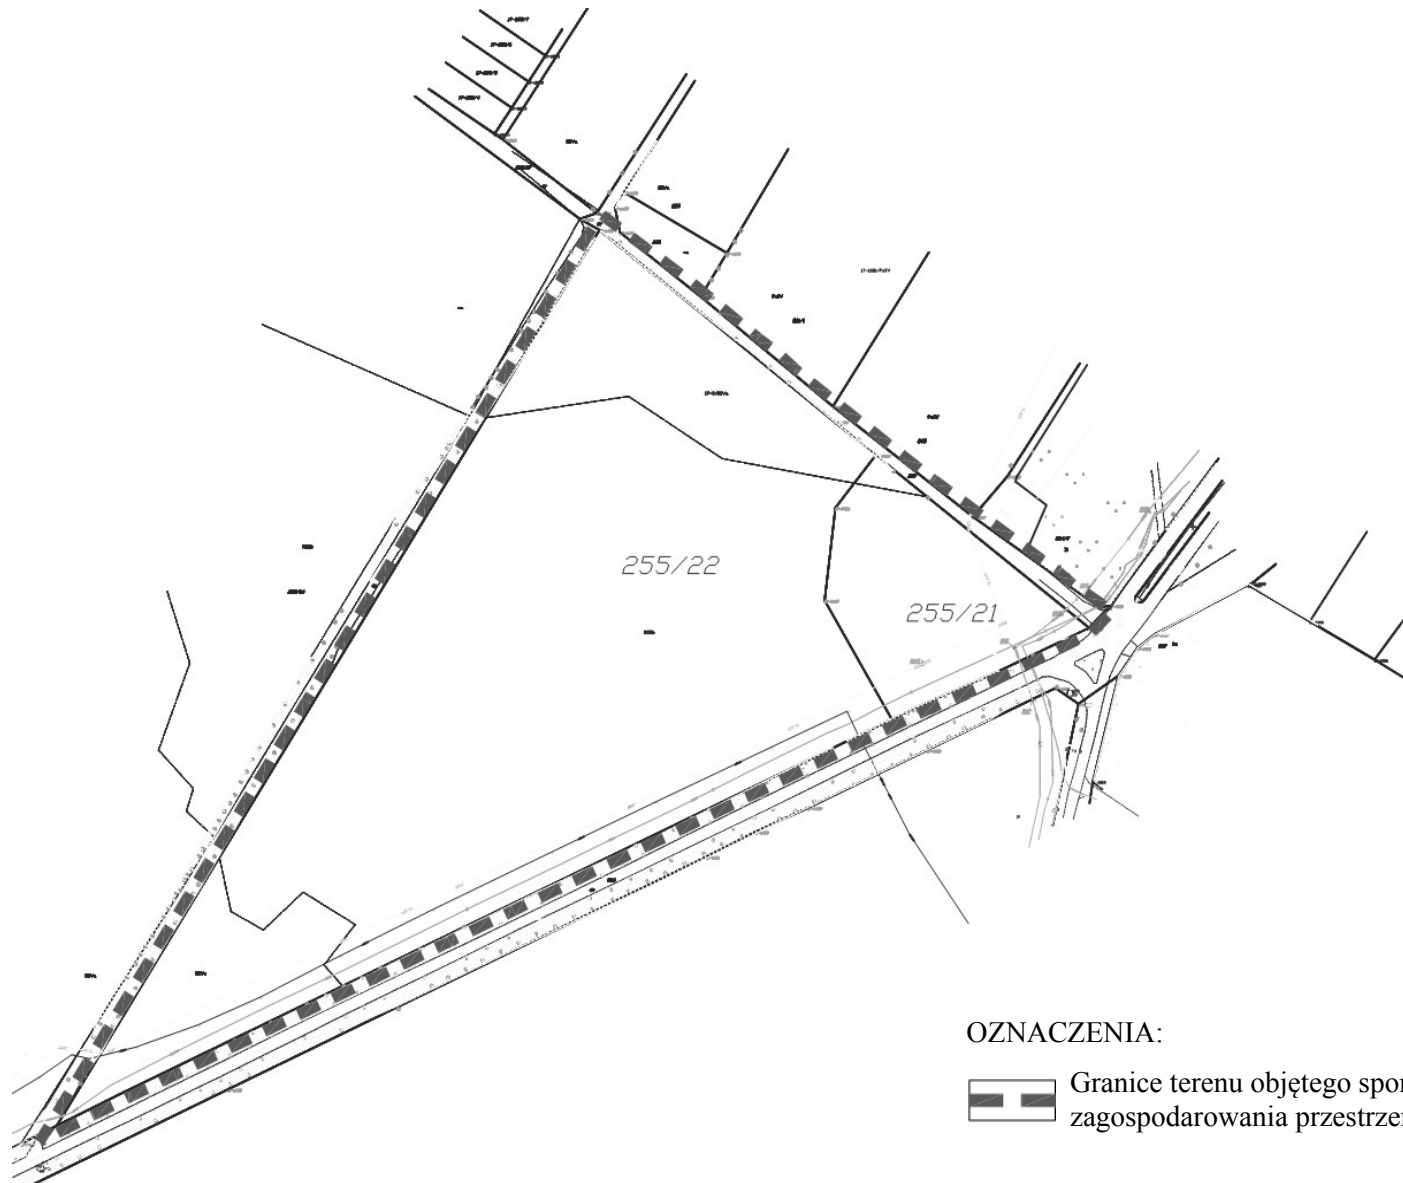

### OZNACZENIA:



Granice terenu objętego sporządzeniem miejscowego planu zagospodarowania przestrzennego