


Grunwald - System Informacji Przestrzennej
skala 1 : 10000

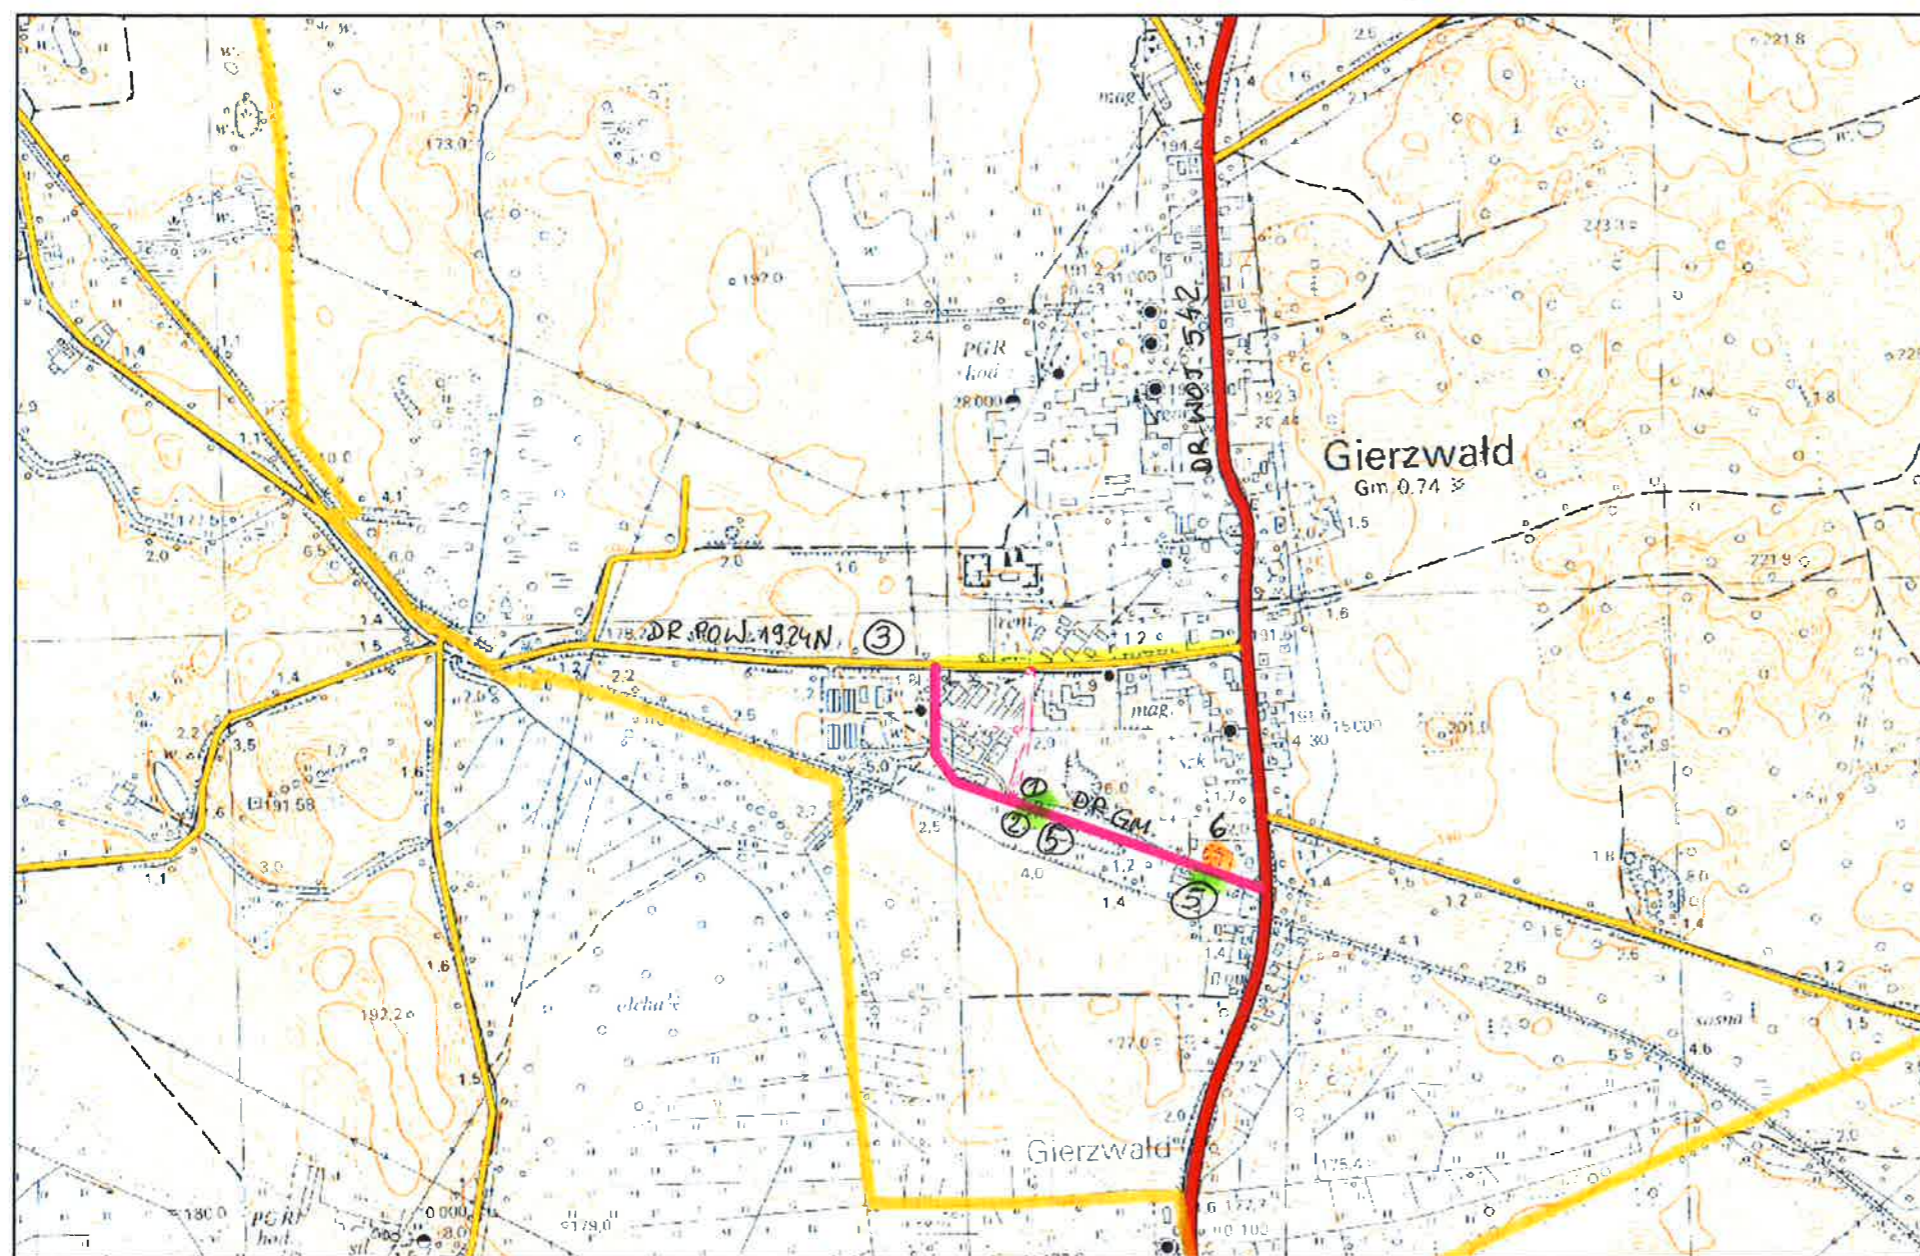

Niniejszy wydruk nie stanowi dokumentu w rozumieniu przepisów prawa
wydrukowano w serwisie grunwald.e-mapa.net dnia 2018-06-09 21:19:26

strona 1

STAŁA ORGANIZACJA RUCHU

LEGENDA:

1. PLANOWANA BUDOWA DROGI DLA PIESZYCH -
CHODNIKA SZER. 2,00 M, DŁ. 630,00 M - - - - -
2. ISTNIEJĄCA DROGA GMINNA W GIERZWAŁDZIE - - - - -
3. ISTNIEJĄCA DROGA POWIATOWA NR 1924 N - - - - -
4. ISTNIEJĄCA DROGA WOJEWÓDZKA NR - 542 - - - - -
5. PLANOWANE PRZEJŚCIE DLA PIESZYCH - - - - -
6. URZĄD GMINY GRUNWAŁD W GIERZWAŁDZIE 33. - - - - -

BUDOWA DROGI DLA PIESZYCH - CHODNIKA
W MIEJSCOWOŚCI GIERZWAŁD
na działce nr:
4/4; 63/41; 63/42; 63/43; 63/29; 63/39
OBRĘB 0004 Gierzwałd , gm. Grunwald.

Opracował:
techn. bud.
Jarosław Świniarski

Gierzwałd, dnia: 30.03.2023 r.