



PIWNICE 1:100

POWIERZCHNIA UŻYTKOWA 344.10 m². WYSOKOŚĆ 2.40/2.70 m

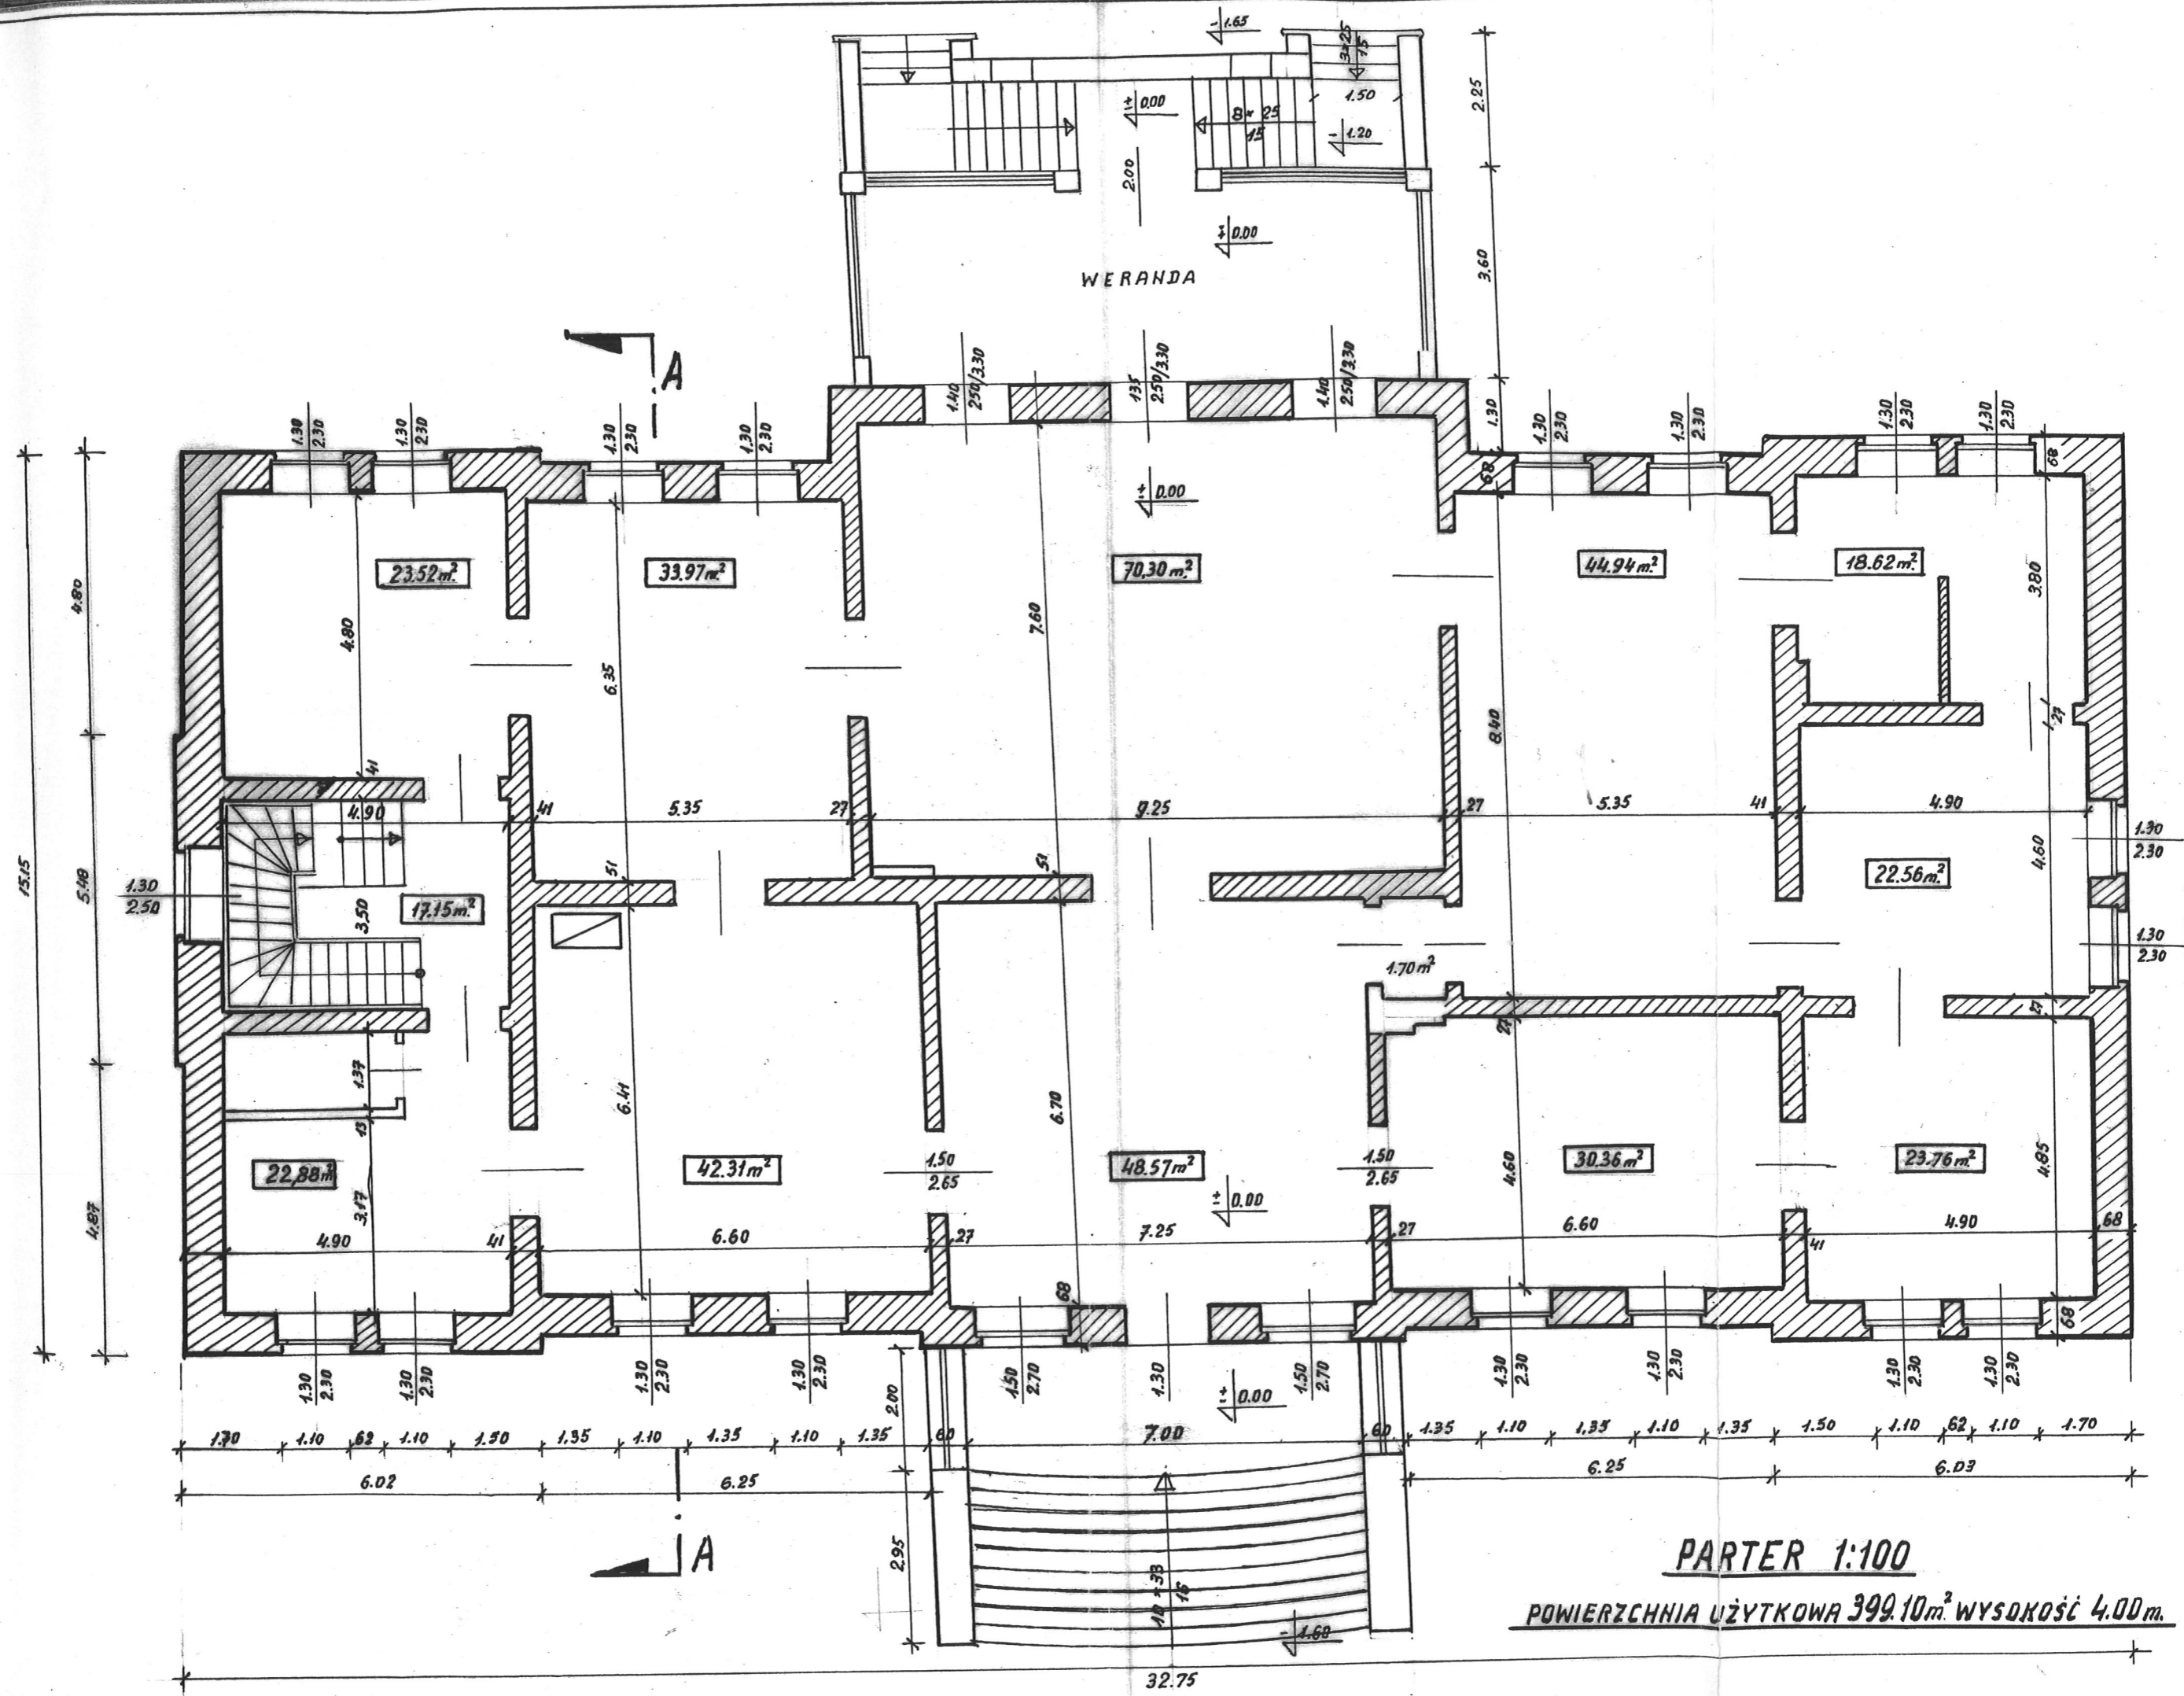


PARTER 1:100

POWIERZCHNIA UŻYTKOWA 399.10m² WYSOKOŚĆ 4.00m.

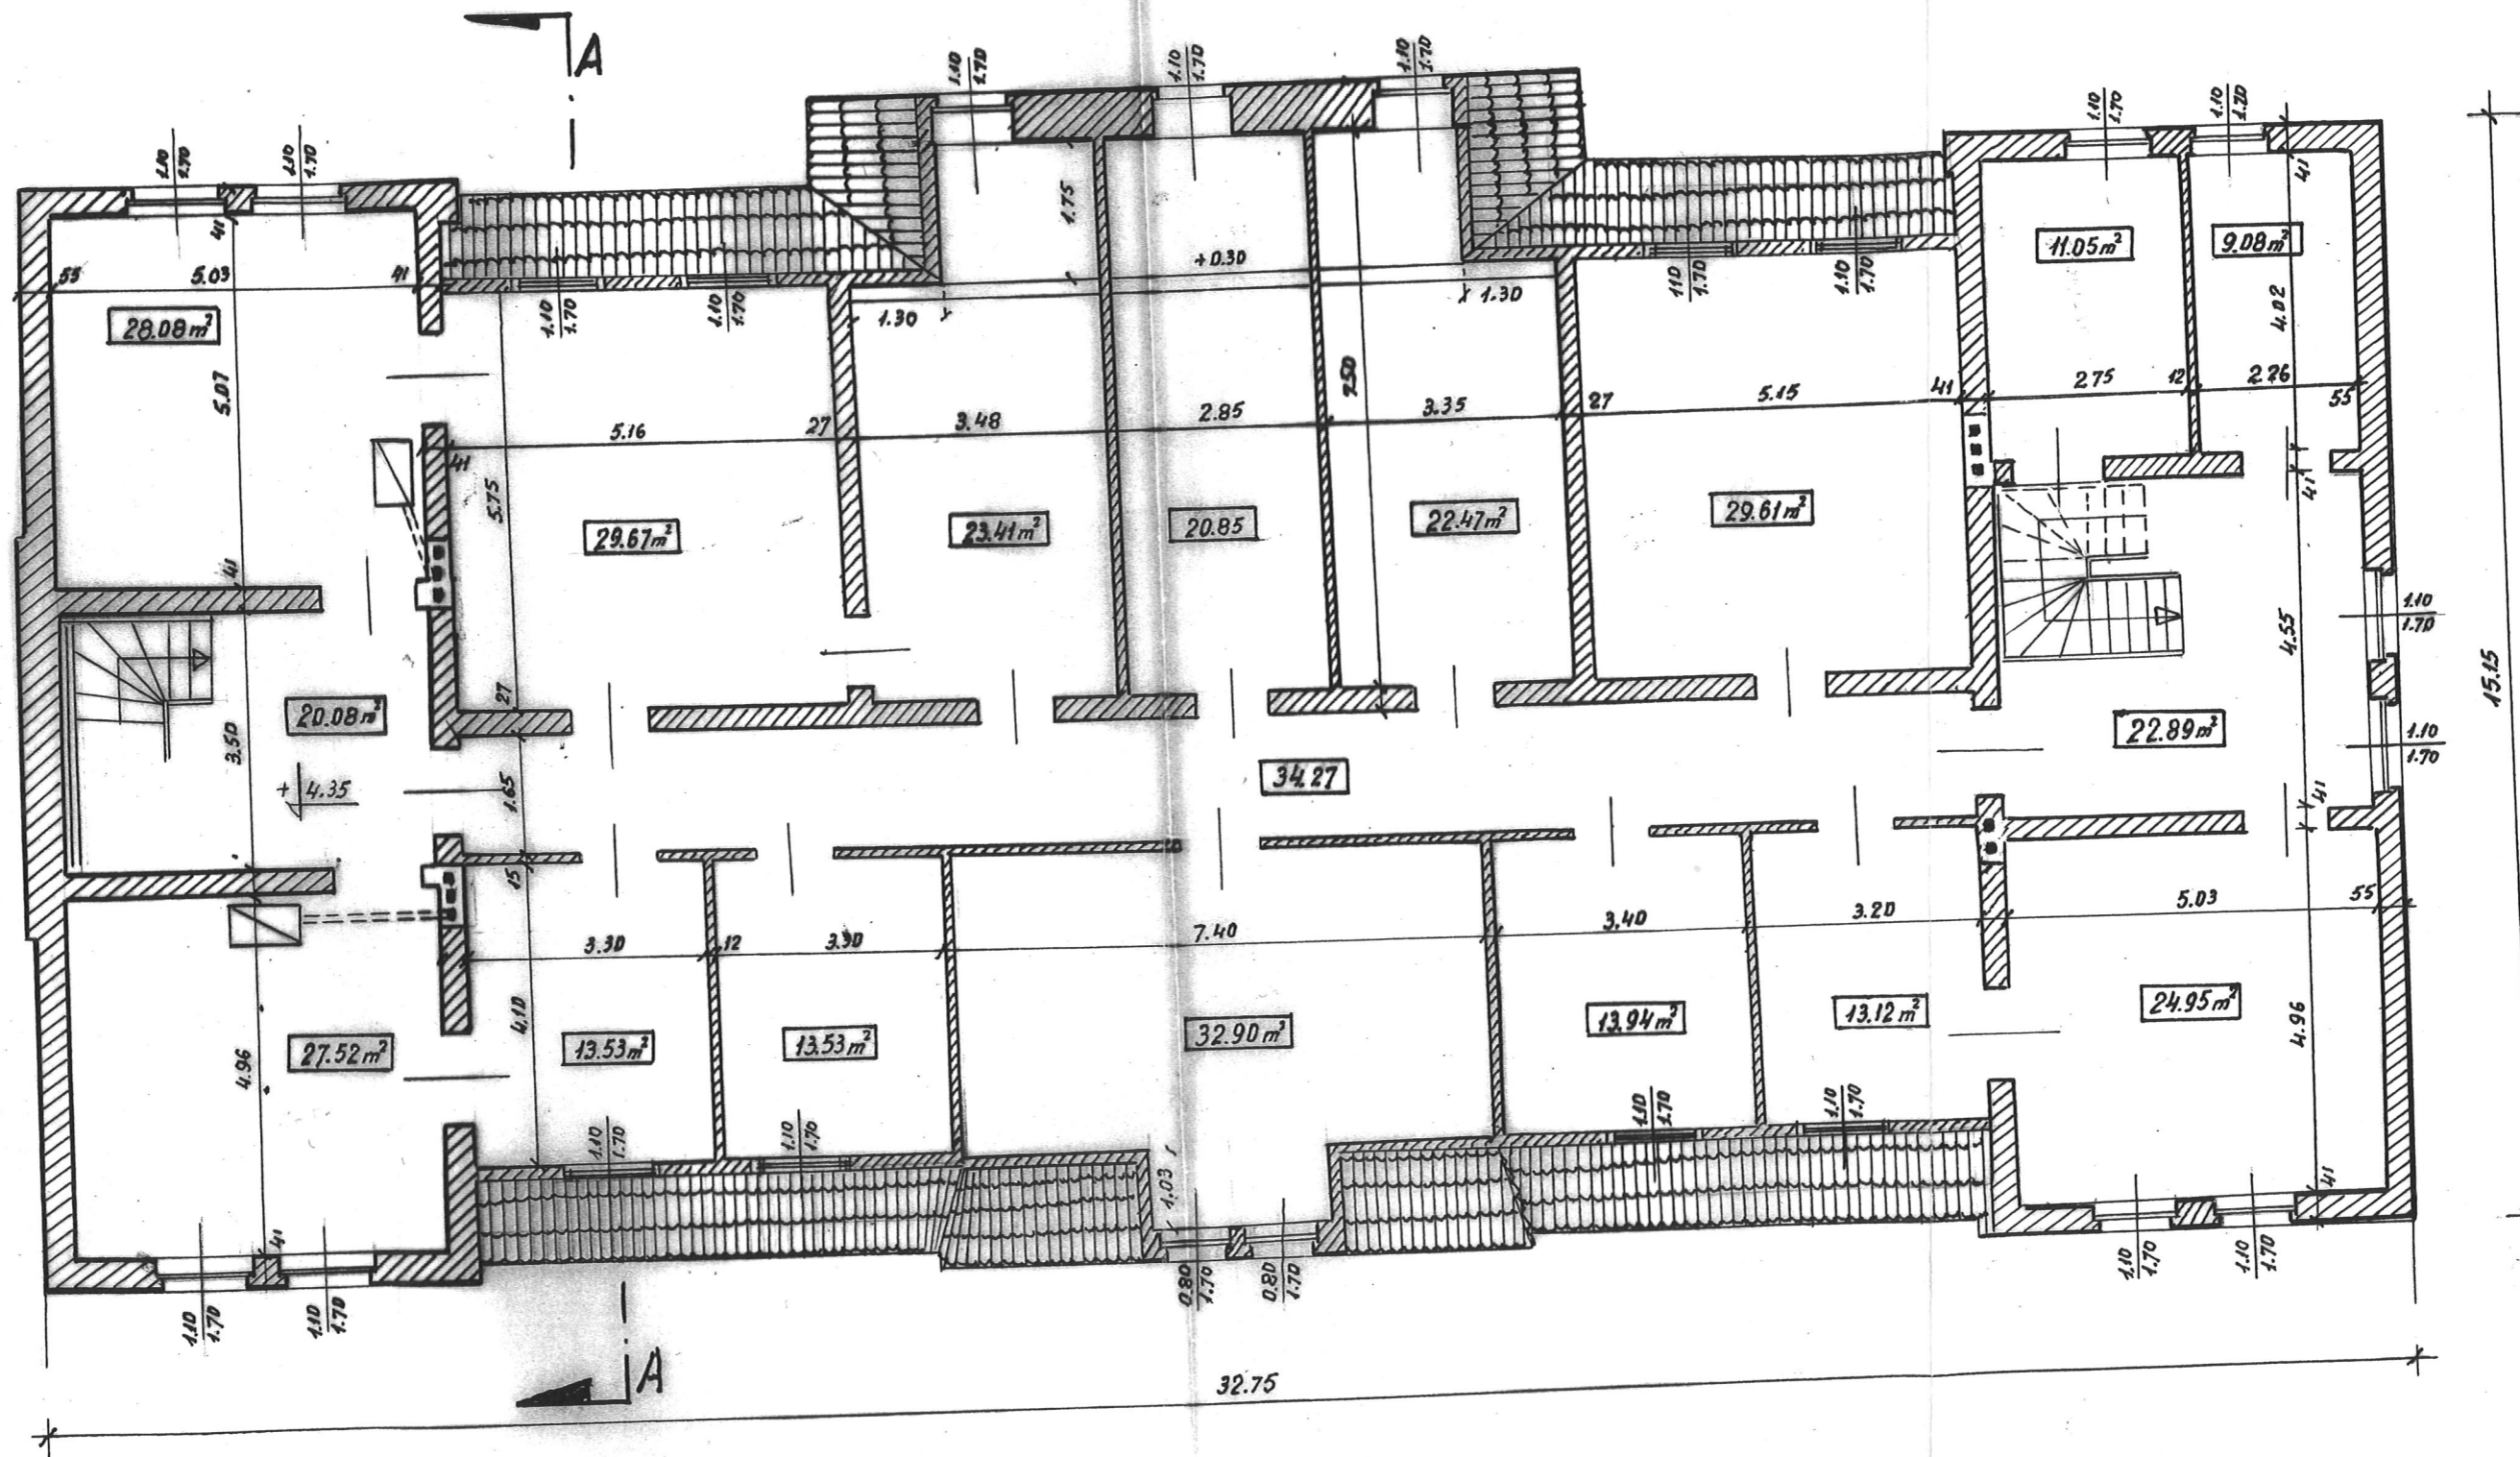


PIĘTRO 1:100

POWIERZCHNIA UŻYTKOWA 390,95 m² WYSOKOŚĆ 3,00 m.

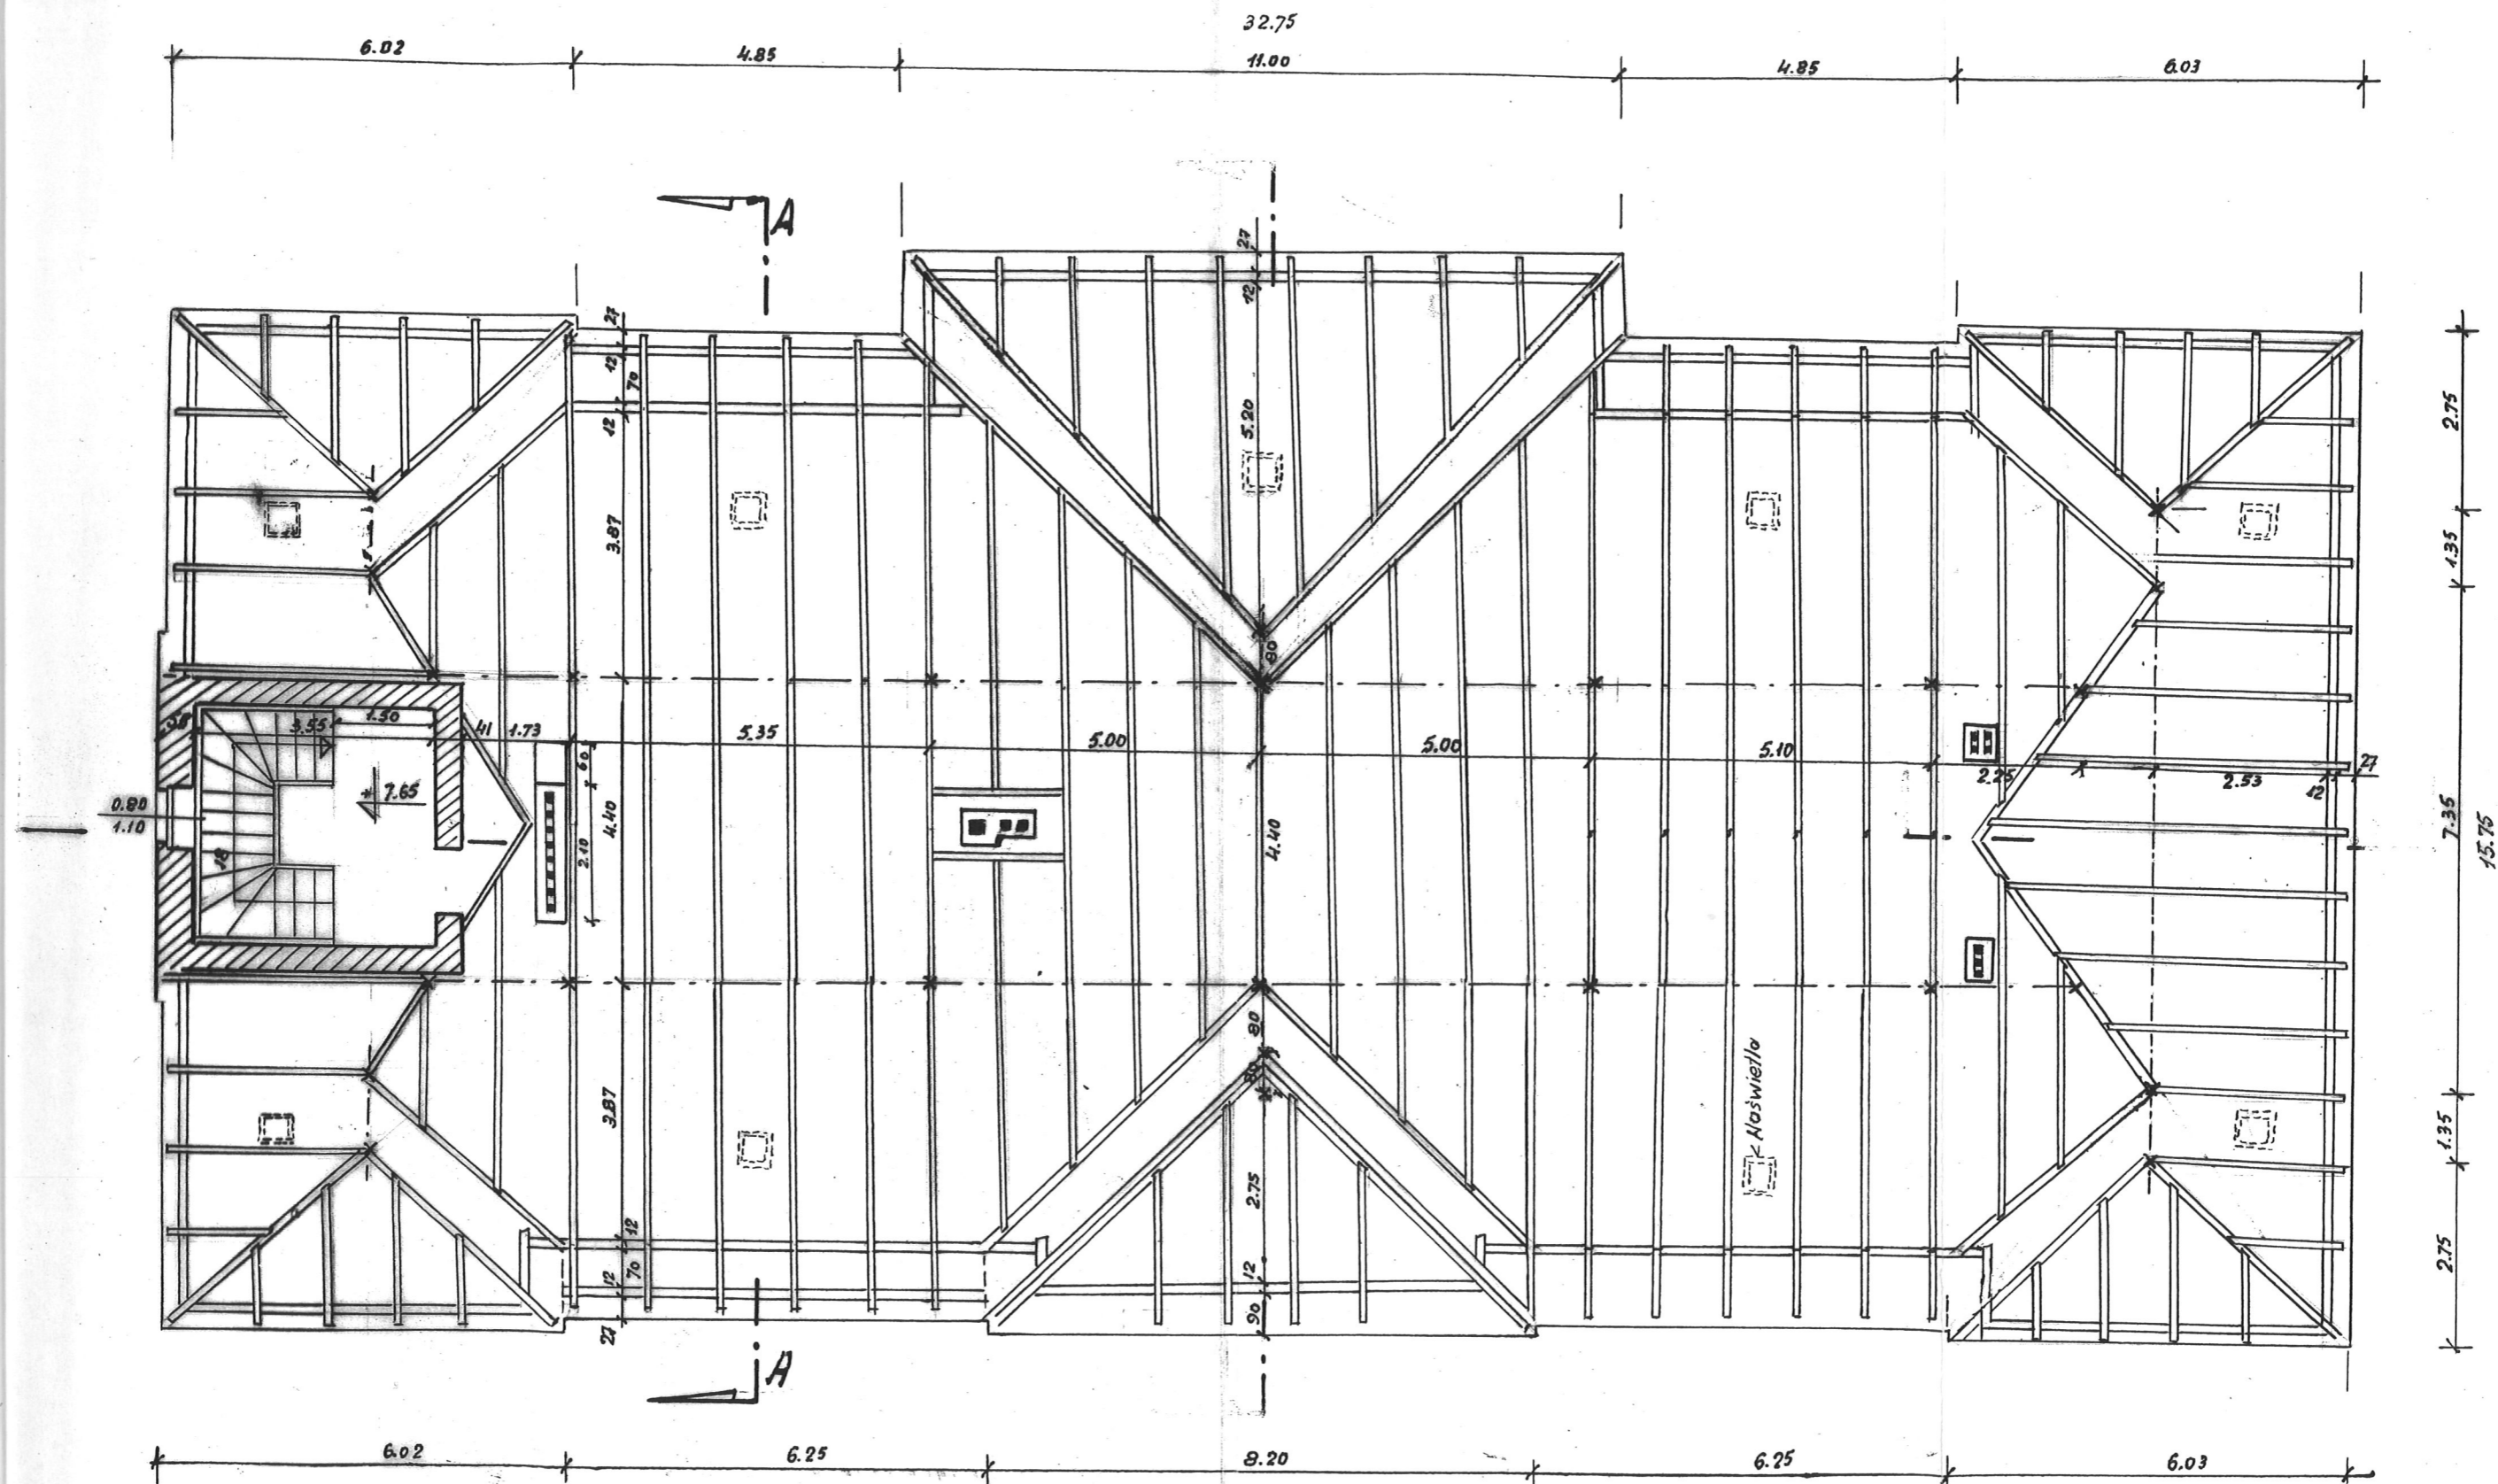


RZUT WIĘZBY DACHOWEJ.


PODDASZE UŻYTKOWE 397.00 m²
 KLATKA SCHODOWA 12.40 m²

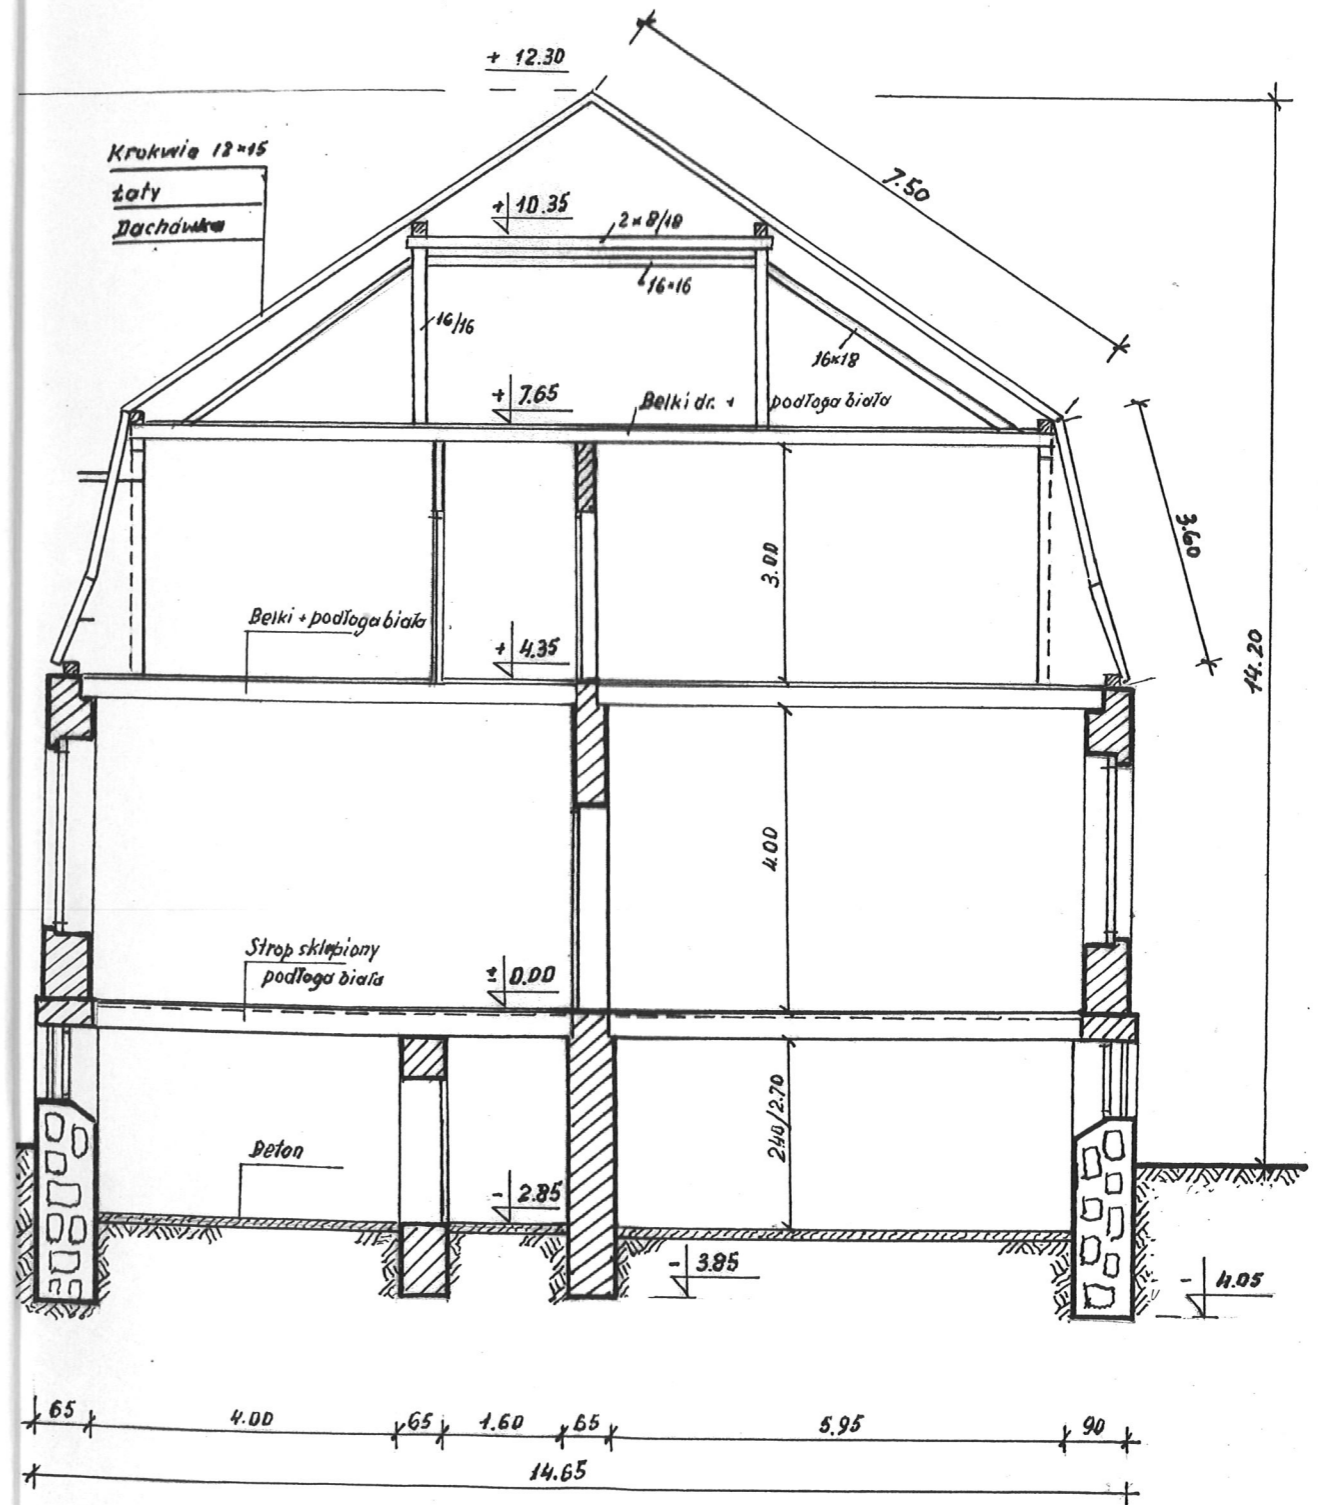

PRZEKROJ A-A

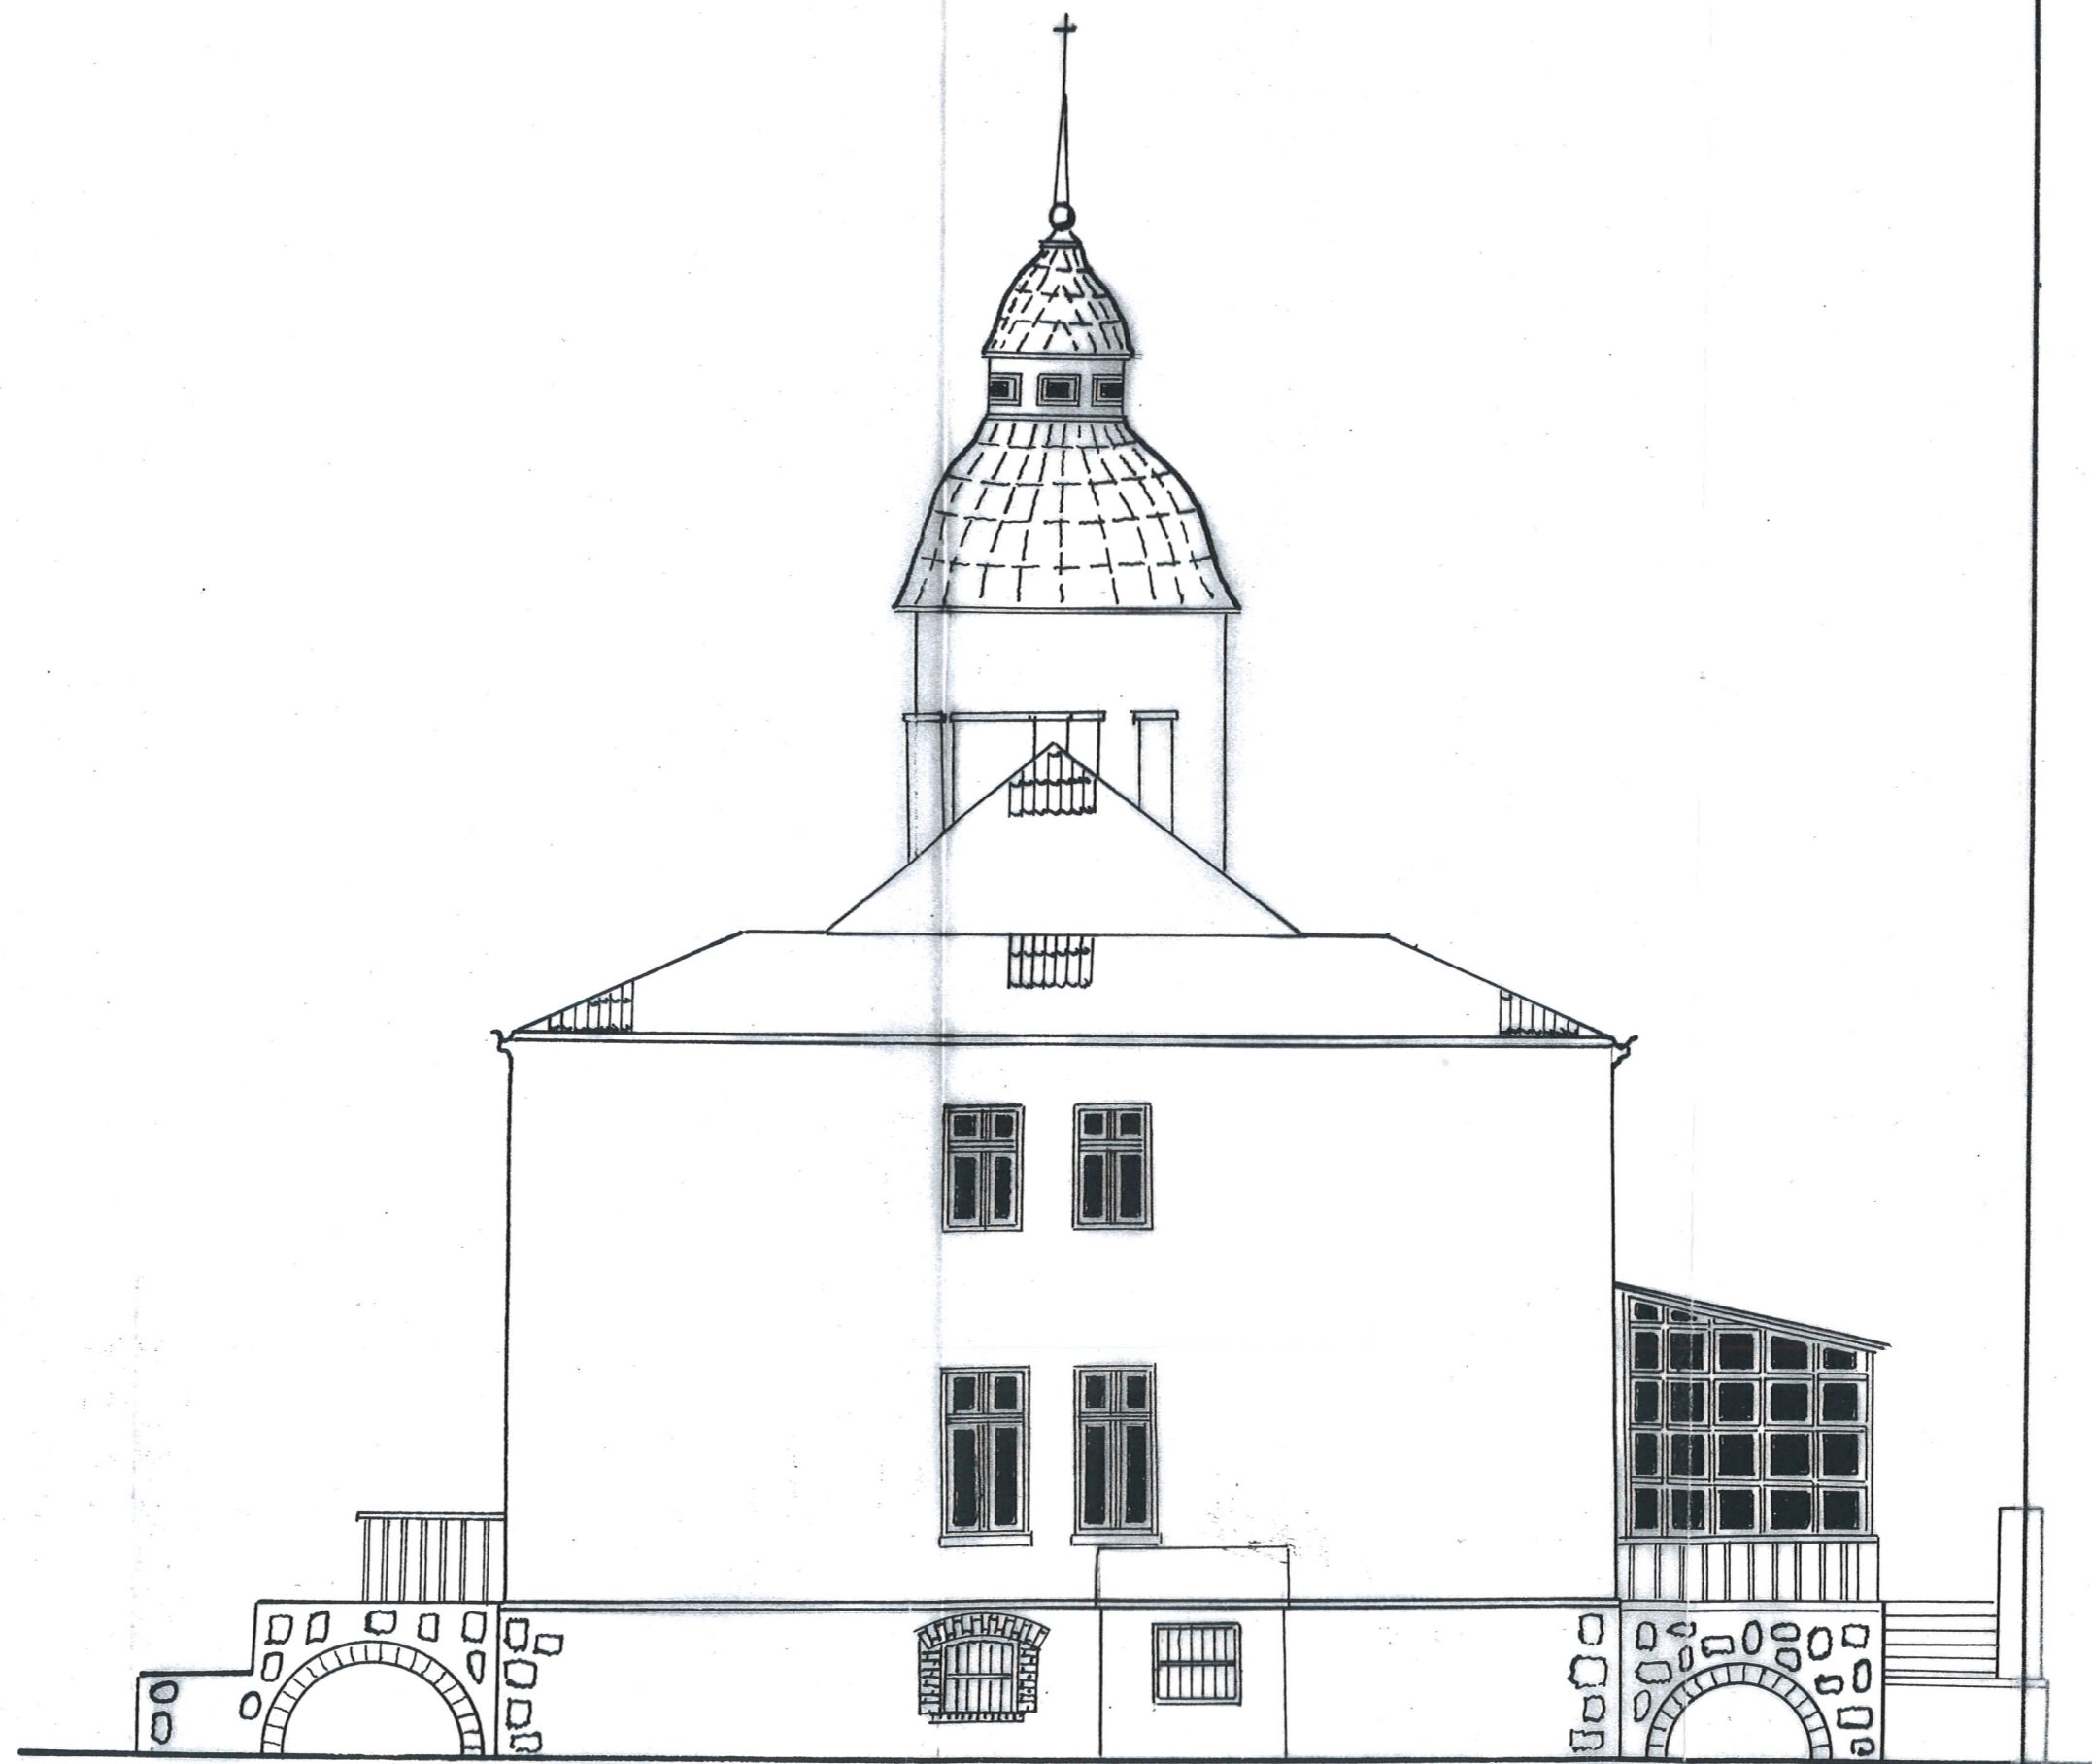


WIDOK WSCHODNI
1:100

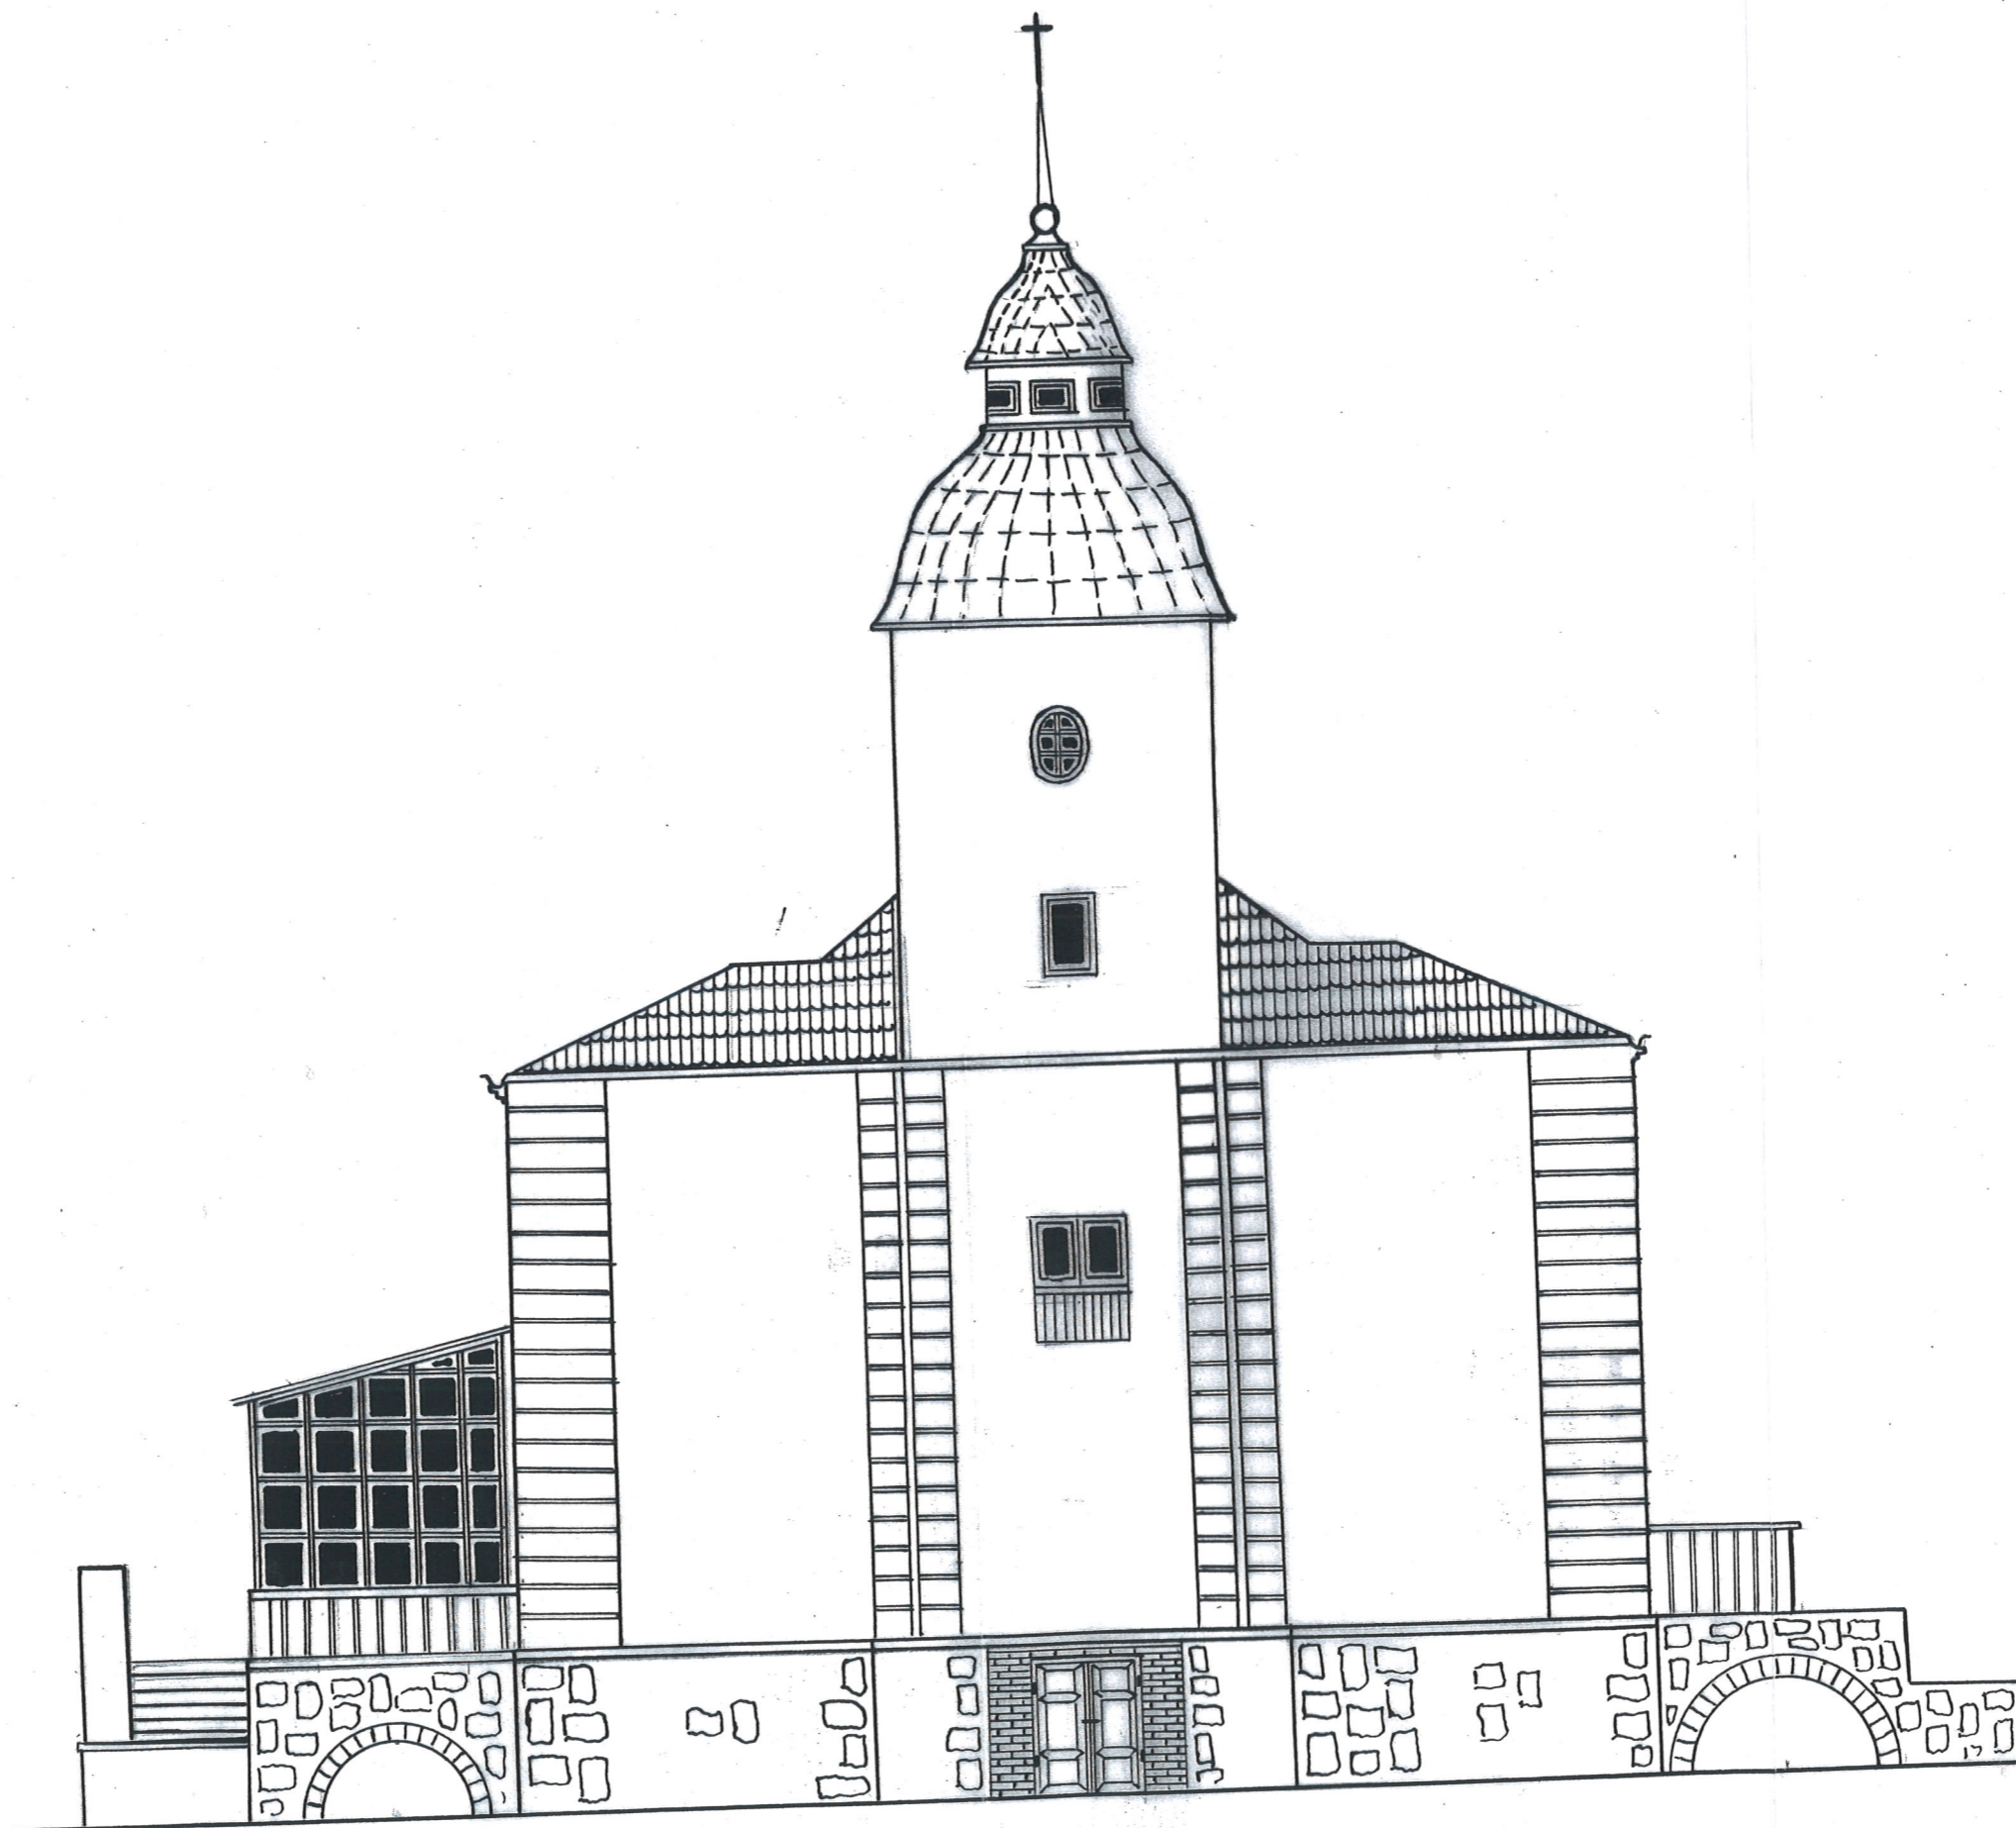

WIDOK ZACHODNI
1:100



WIDOK POŁNOCHNY
1:100

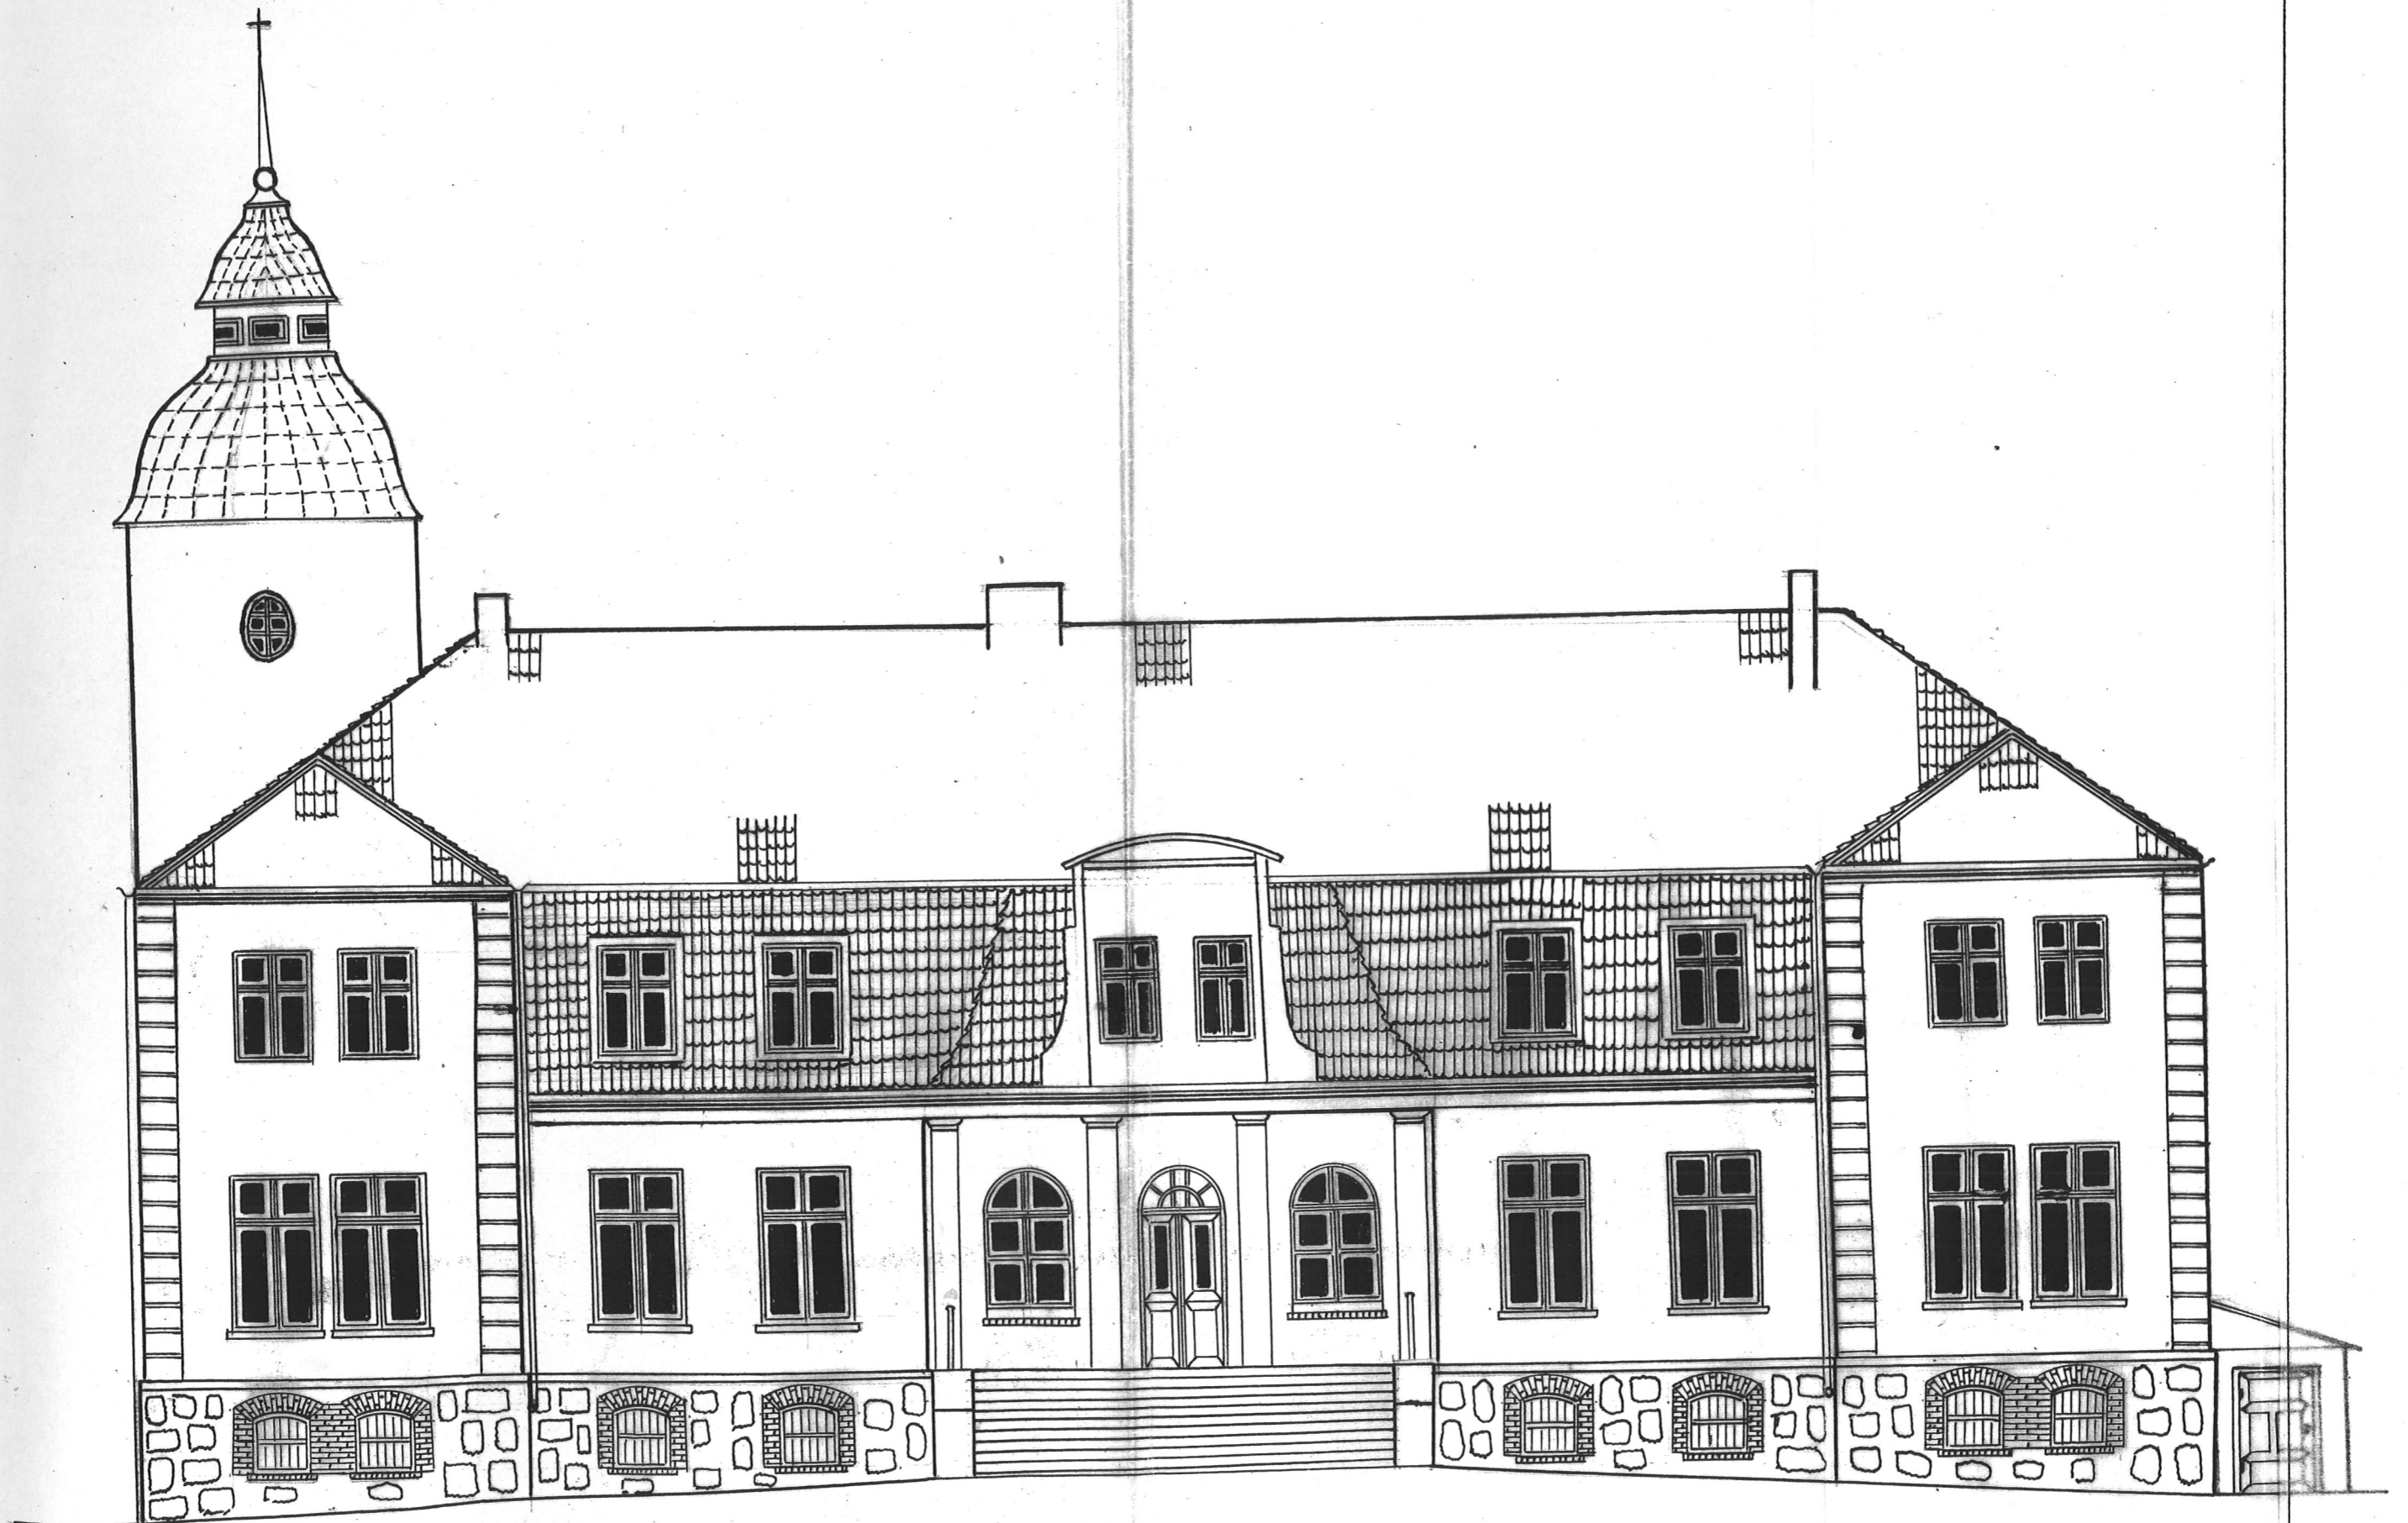

WIDOK POŁUDNIOWY
1:100