


Załącznik Nr 1 do Uchwały Nr XI/94/2024
Rady Gminy Grunwald
z dnia 19 grudnia 2024 r.
skala 1:5000

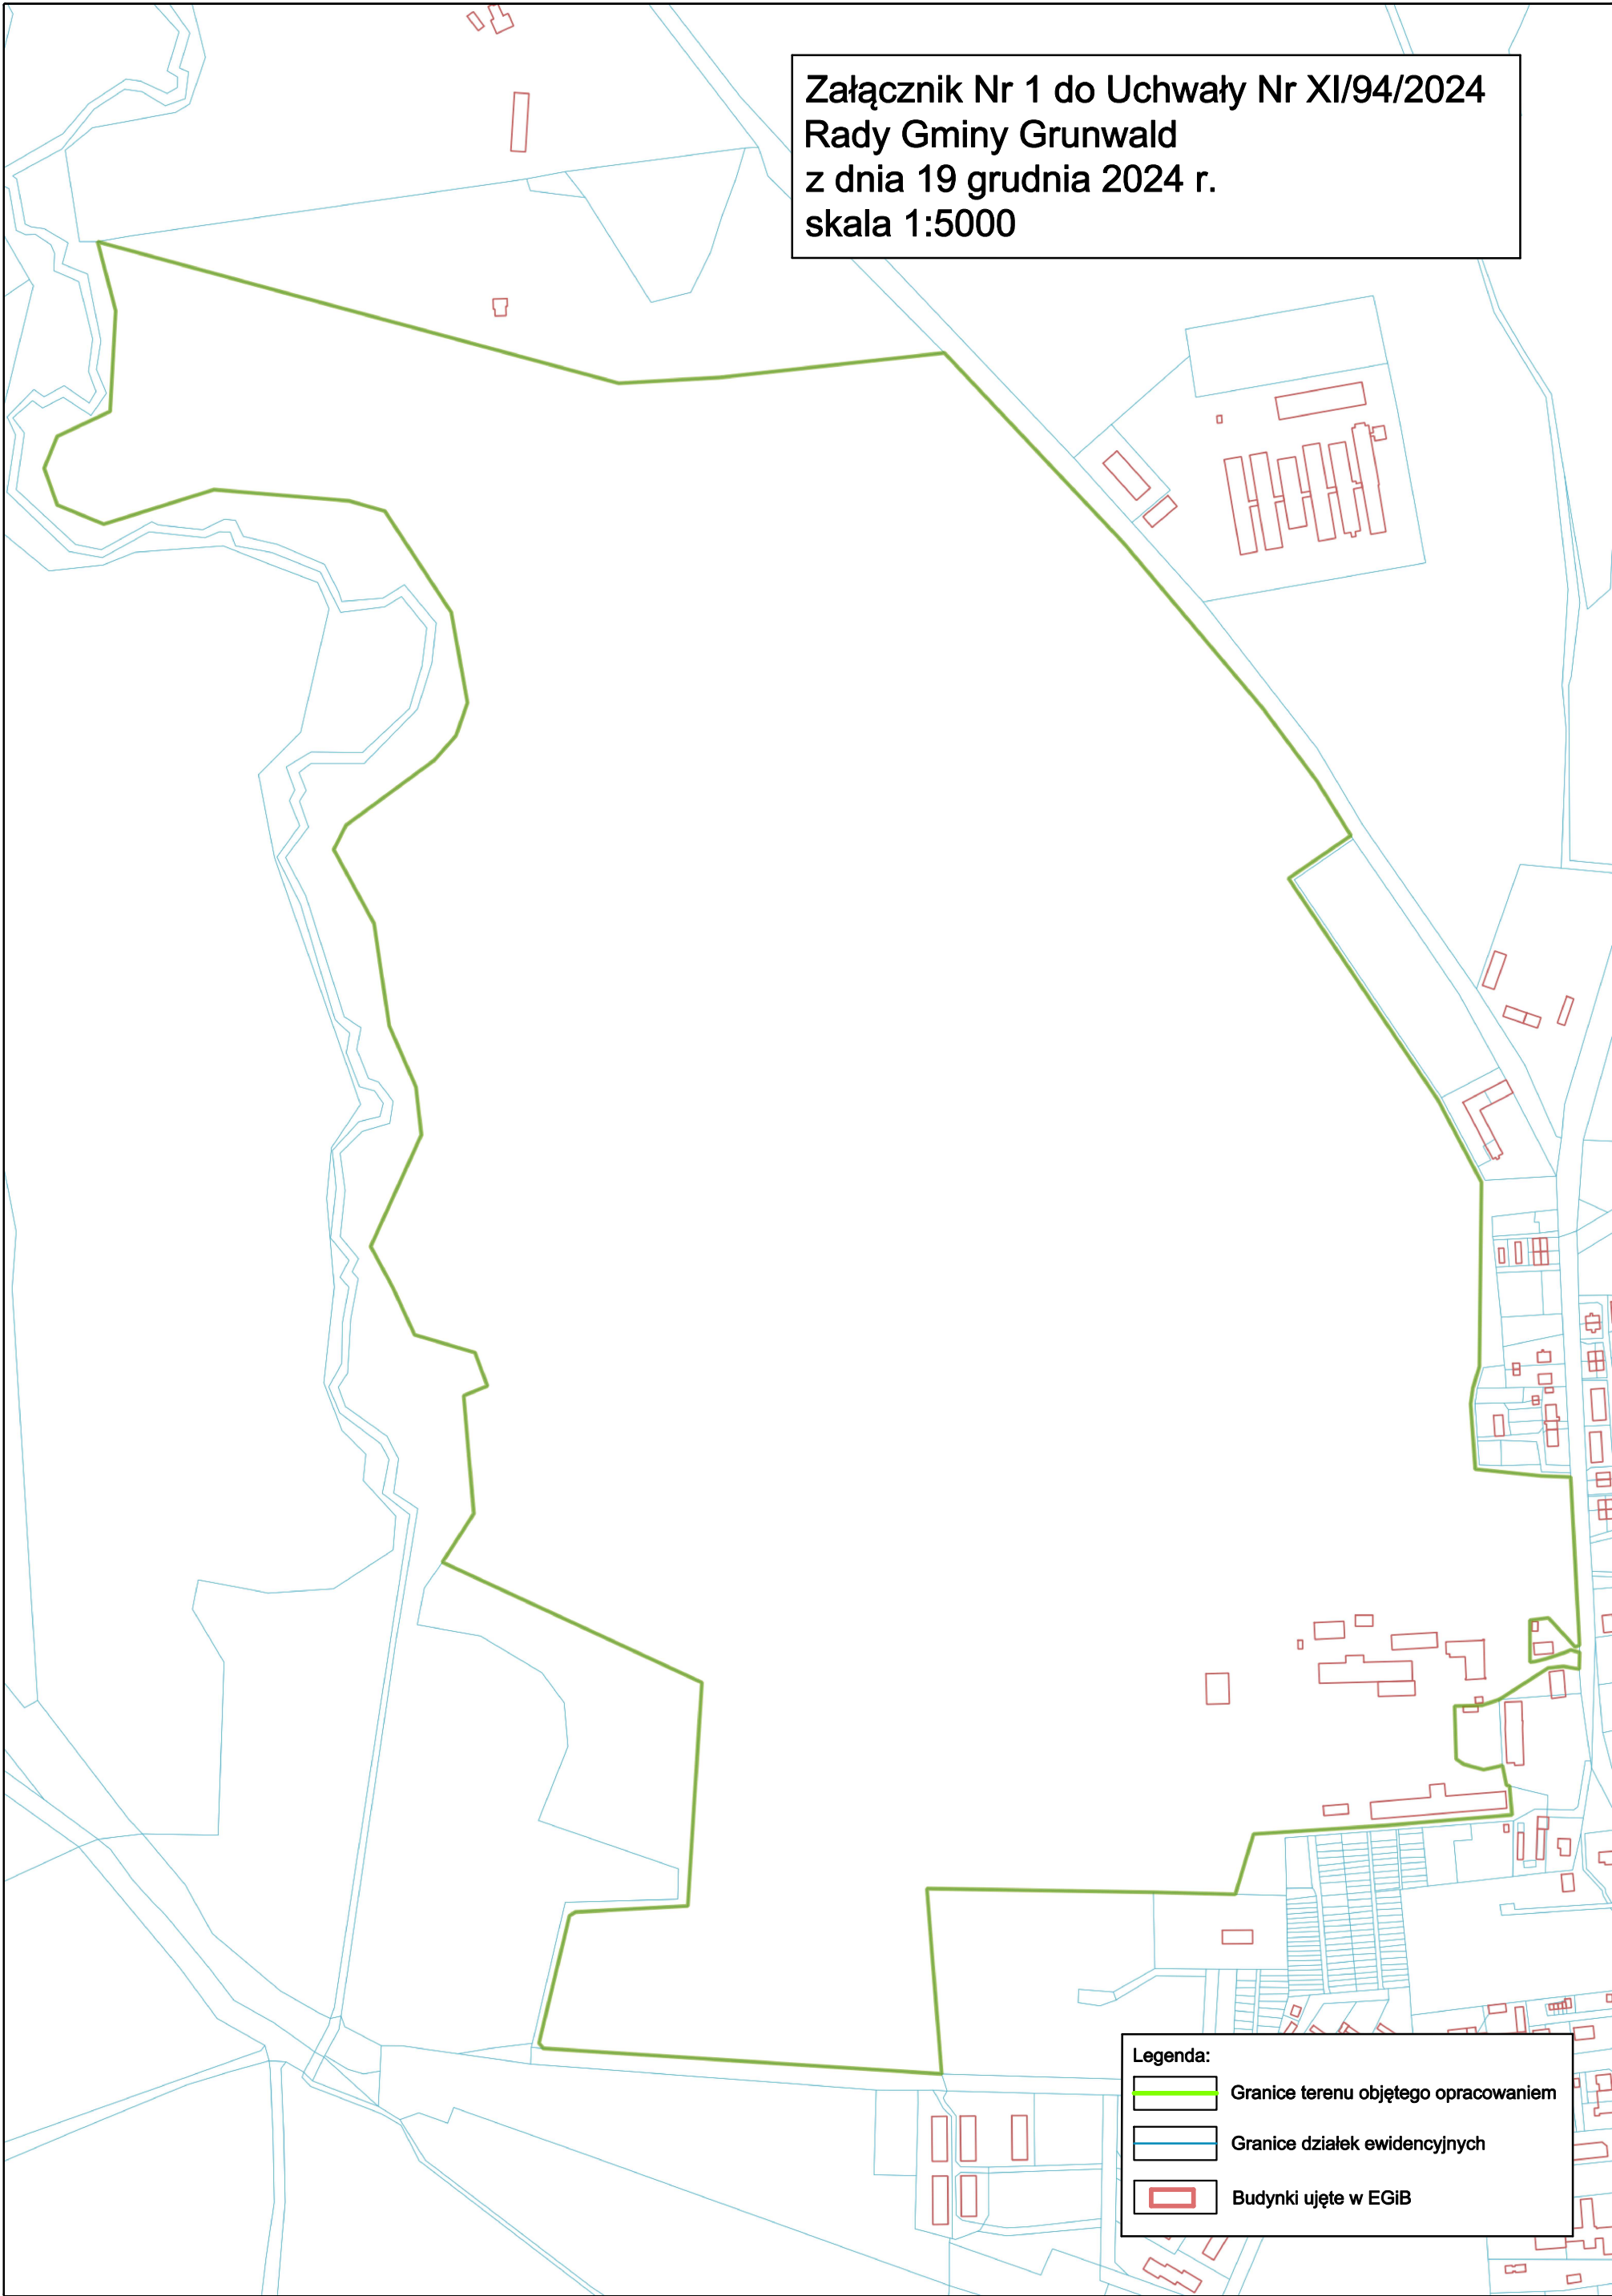

Legenda:

	Granice terenu objętego opracowaniem
	Granice działek ewidencyjnych
	Budynki ujęte w EGiB