


Załącznik Nr 1 do Uchwały Nr XI/93/2024
Rady Gminy Grunwald
z dnia 19 grudnia 2024 r.
skala 1:1000

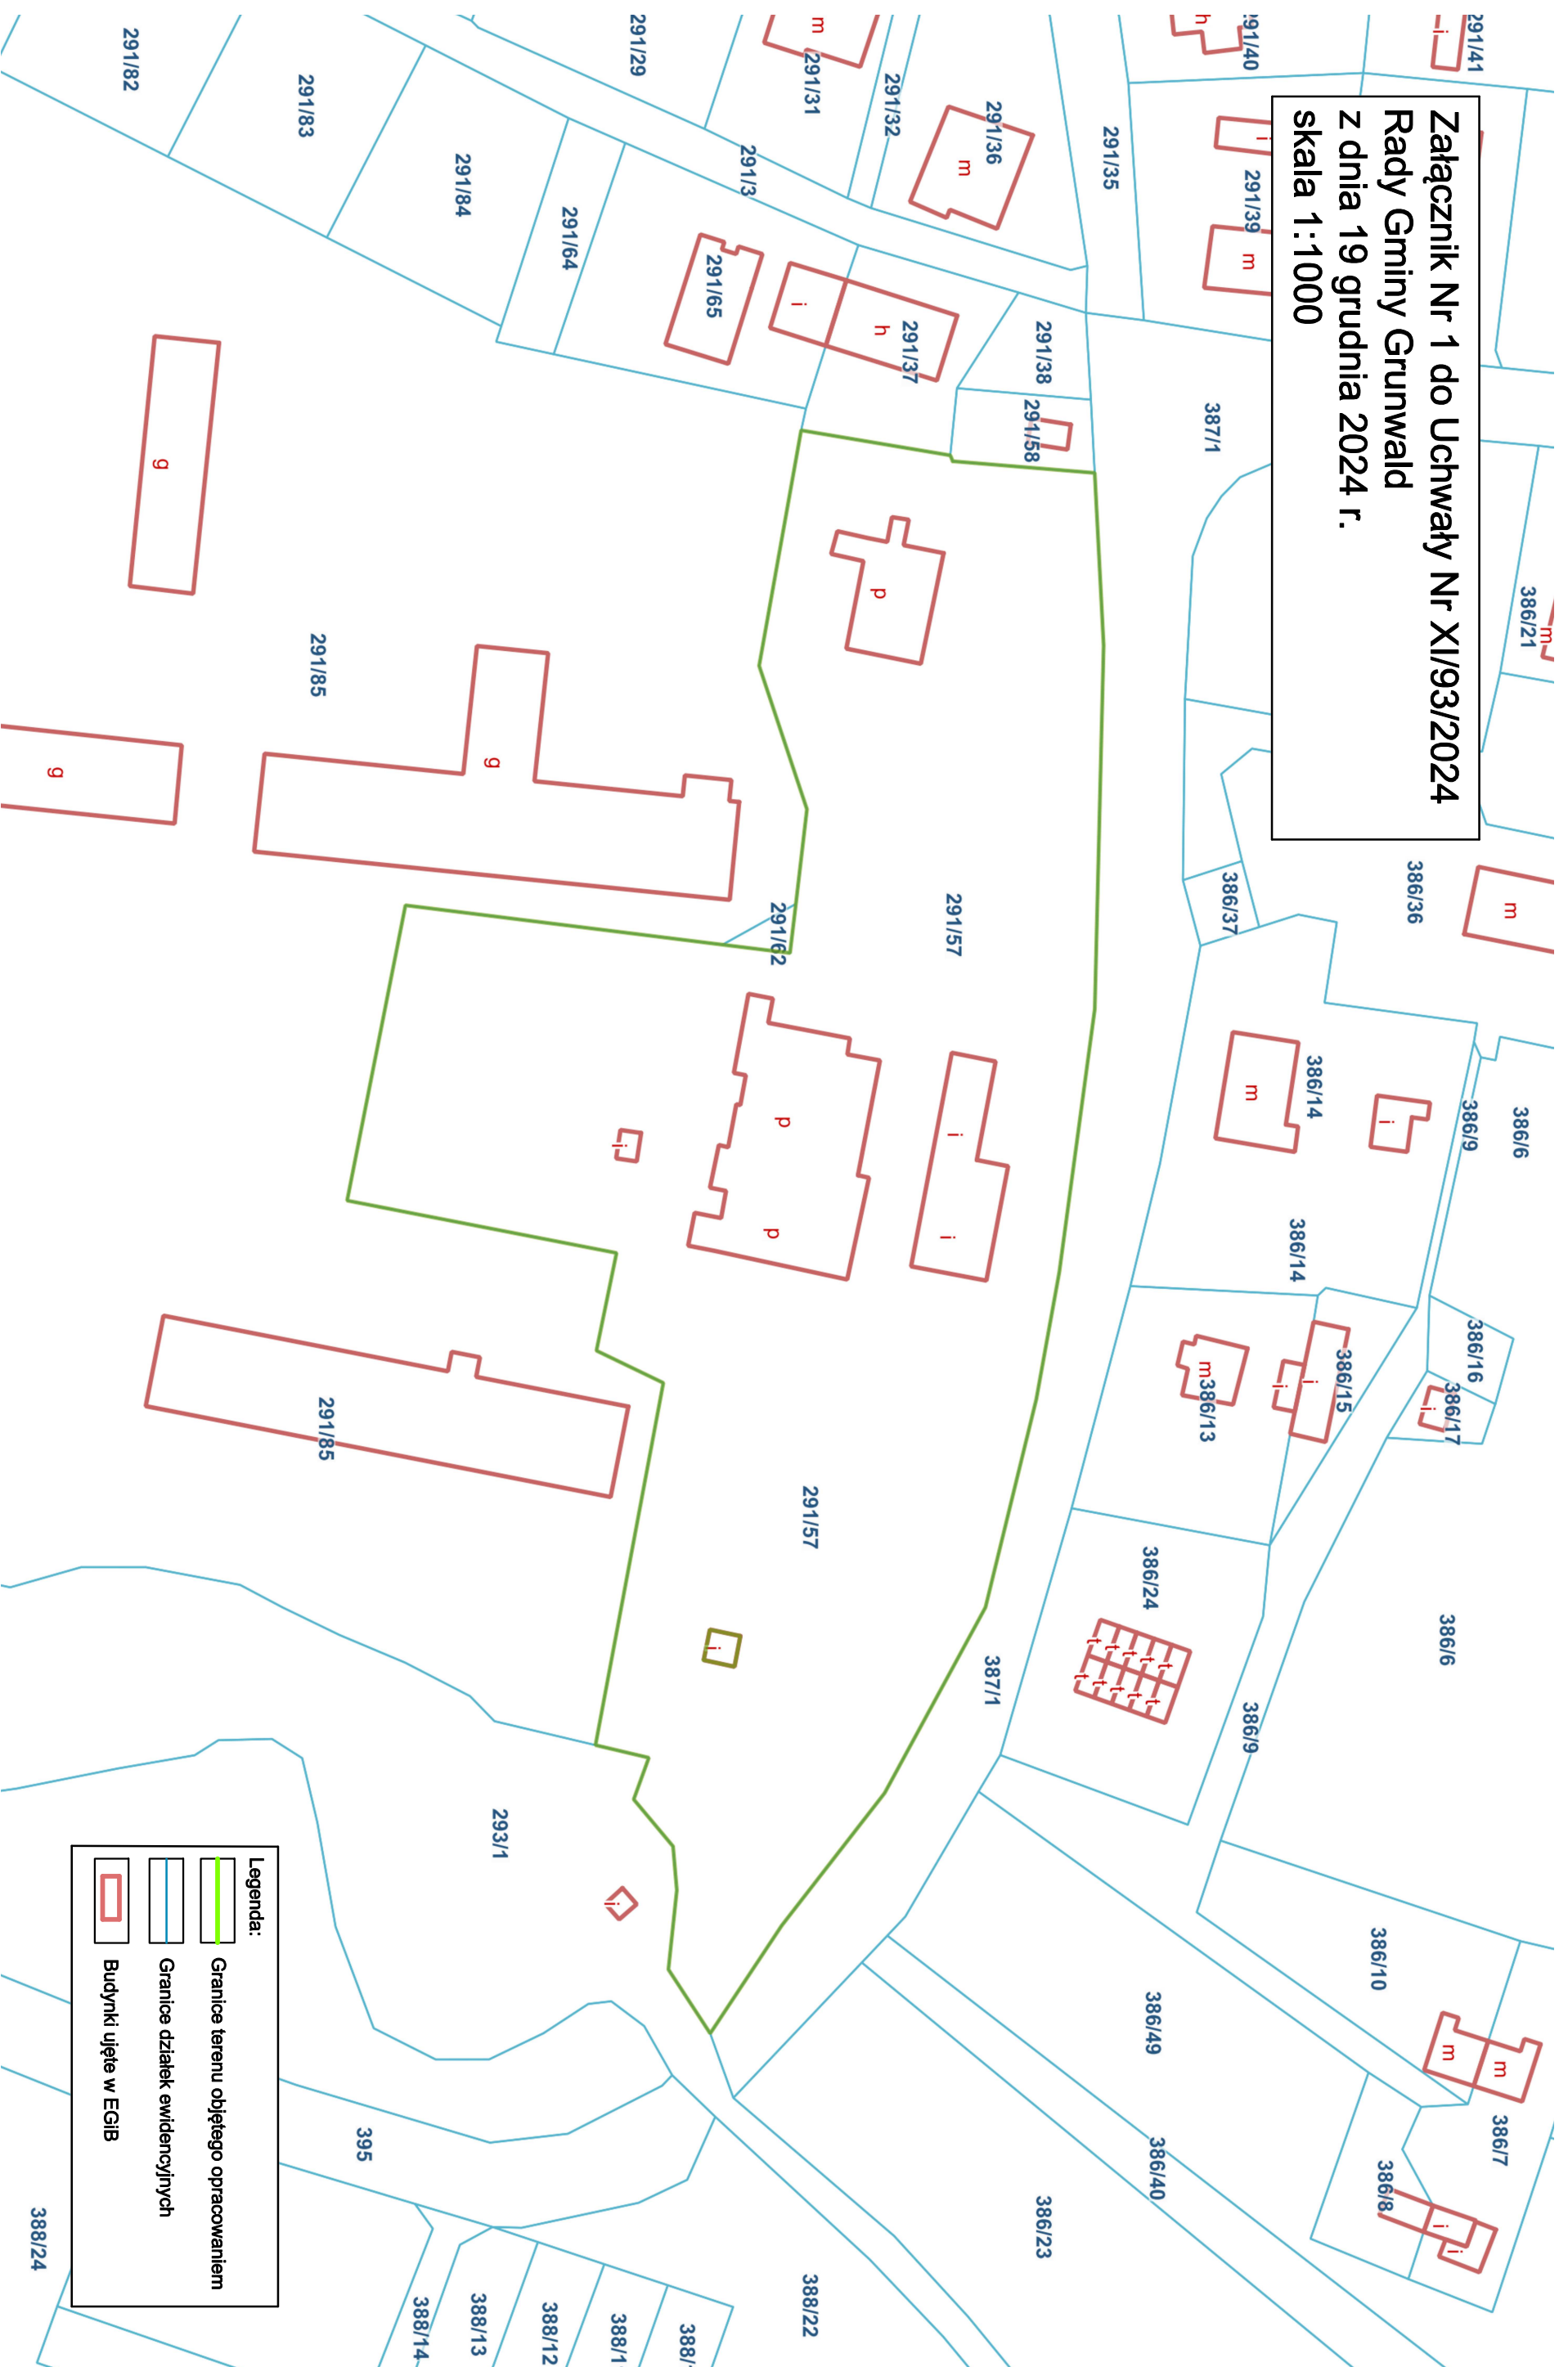

Legenda:

- Granice terenu objętego opracowaniem
- Granice działek ewidencyjnych
- Budynki ujęte w EGIB