

do rys. nr 1


| Nakładki Tematyczne |
|---------------------|
| 171 |
| 174 |
| 221 |

Gm. GRUNWALD woj. warmińsko-mazurskie
1. Obręb Domkowo

Ks.rob.300/99
K.E.R.G. 1901-4/99
Data 29.01.2000r.

1. Układ współrzędnych 1965
2. Poziom odniesienia: Konstancja
3. Mapę opracowano metodą bezpośrednią

| | | |
|----------------------|---|---------------|
| PROJEKTANT | mgr inż. ALEKSANDER SOBOCINSKI | 7342/43/TO/92 |
| JEDNOSTKA PROJEKTOWA | ZUM D A P FIRMA USŁUGOWO - HANDLOWA 10-083 OLSZTYN UL. AL. WARSZAWSKA 83/6 | 03.2008 r. |
| OBIEKT | SIĘĆ WODOCIĄGOWA | SKALA 1:1000 |
| ADRES | DOMKOWO-SZCZEPANKOWO-GŁADY gm. Grunwald | RYŚ NR 2 |
| IMIE I NAZWISKO | UPR. BUD. | PODPIS |
| OPRACOWAŁ | techn. PIOTR PRZEDŁACKI | 30/88/OL |
| SPRAWDZAJĄCY | mgr inż. ELŻBIETA KOŁAK | 173/91/OL |
| ASYSTENT | inż. LUKASZ OLEKSIK | |

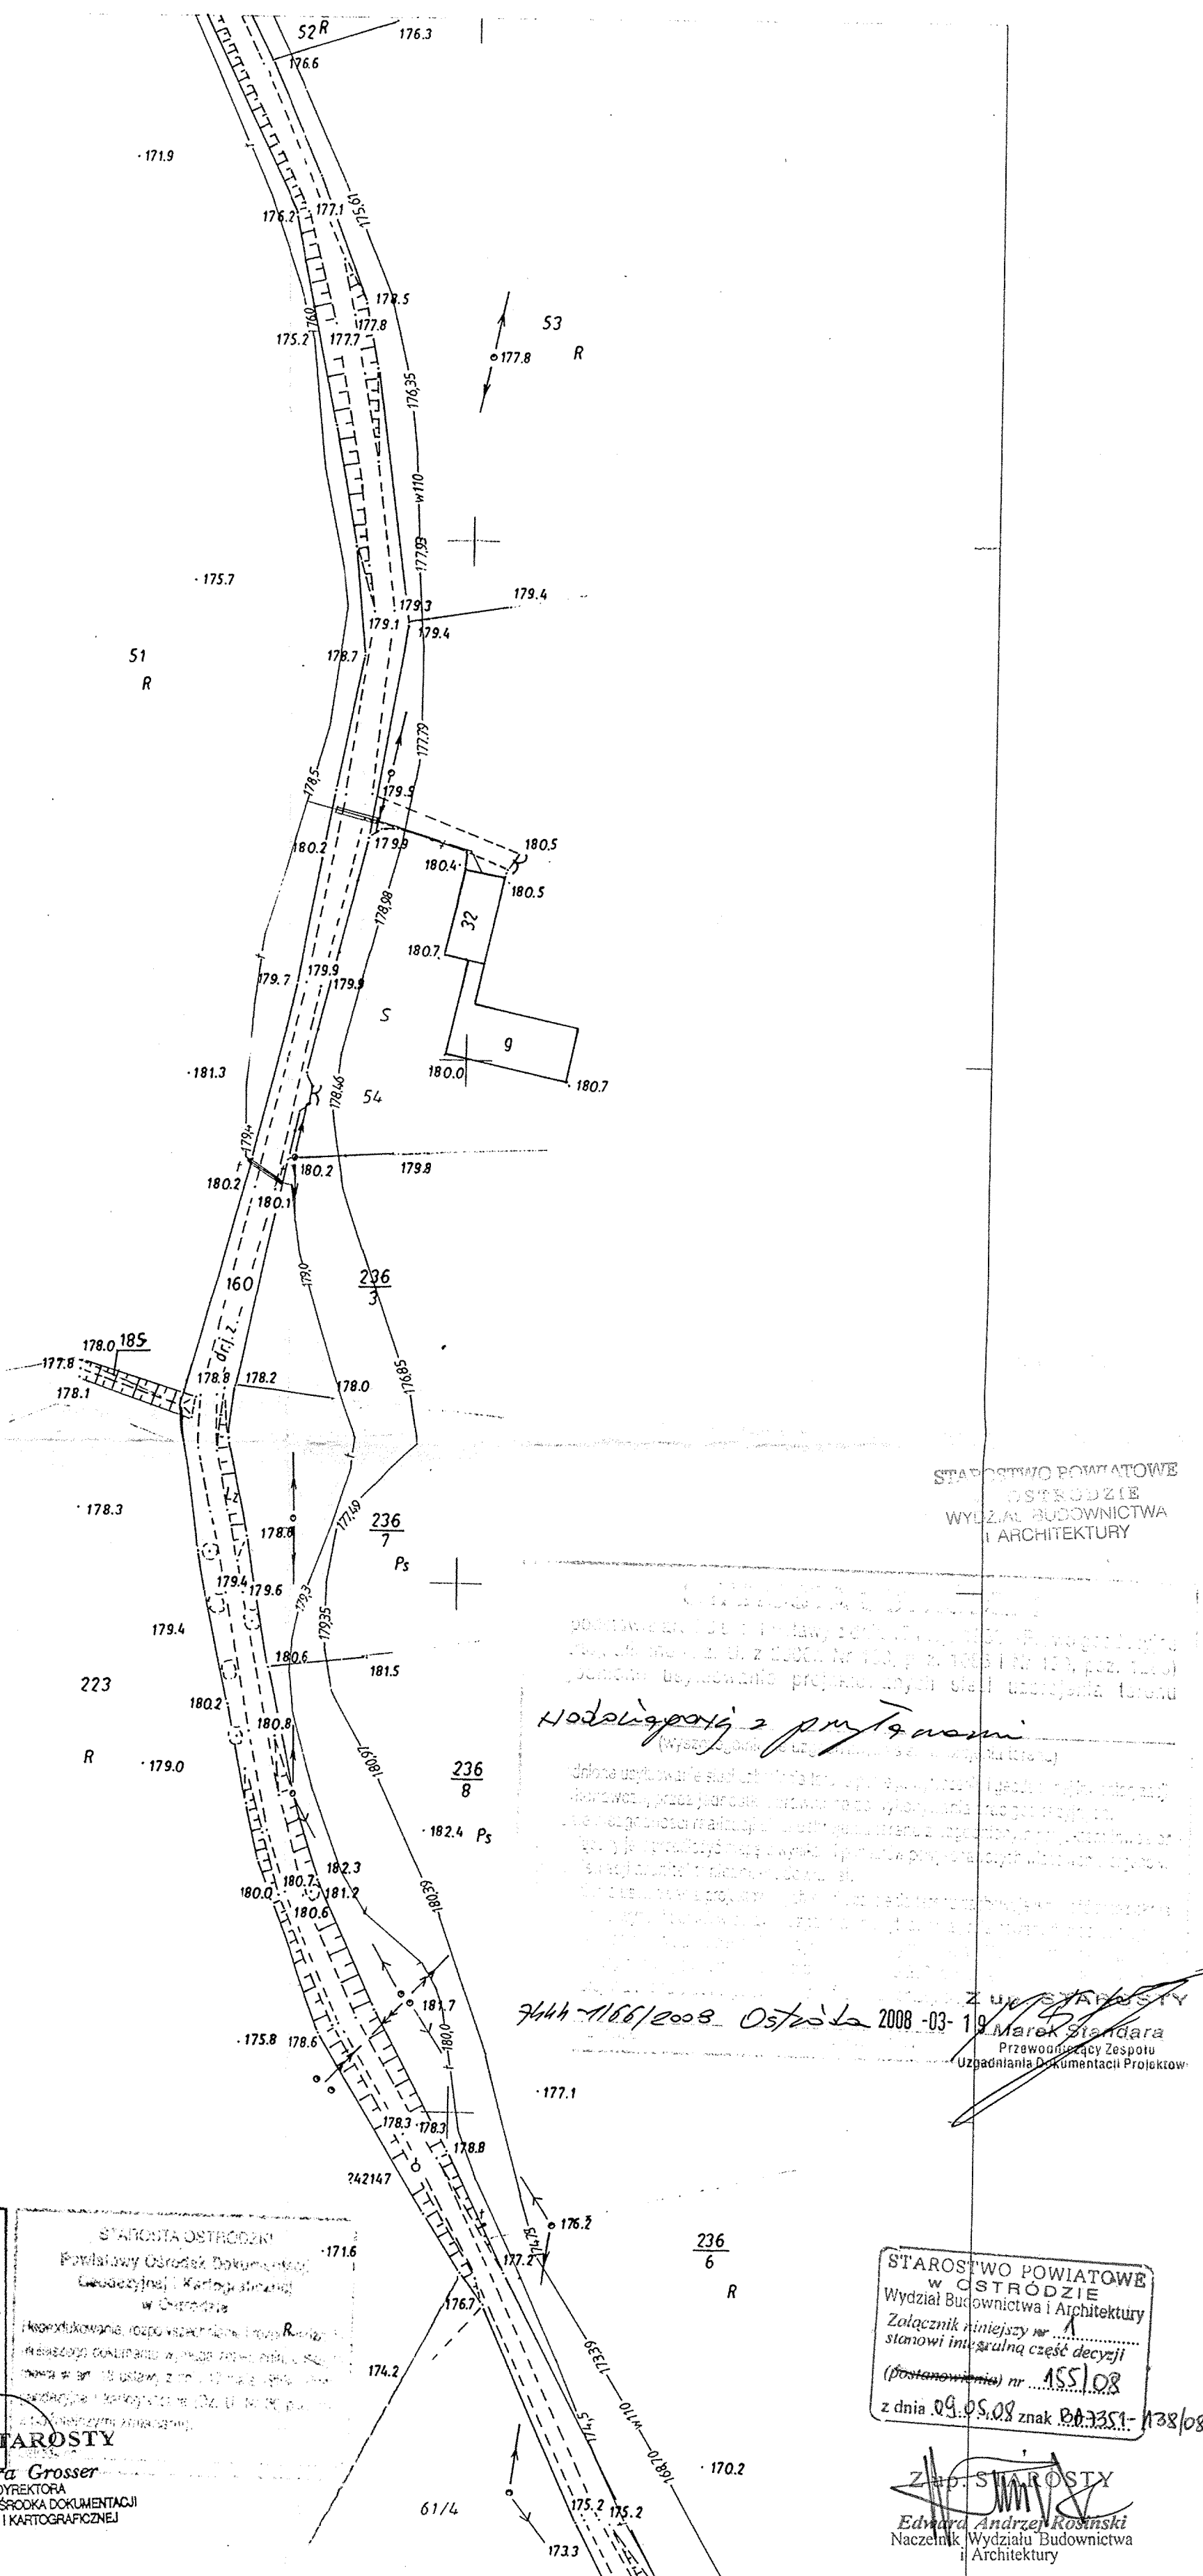

STAROSTWO POWIATOWE
W OSTRÓDZIE
Wydział Budownictwa i Architektury
Załącznik do uchwały nr 1/2008
z dnia 09.05.08 znak 043351-138/08

STAROSTA OSTRÓDZKI
mgr inż. Aleksander Sobociński
Naczelnik Wydziału Budownictwa i Architektury