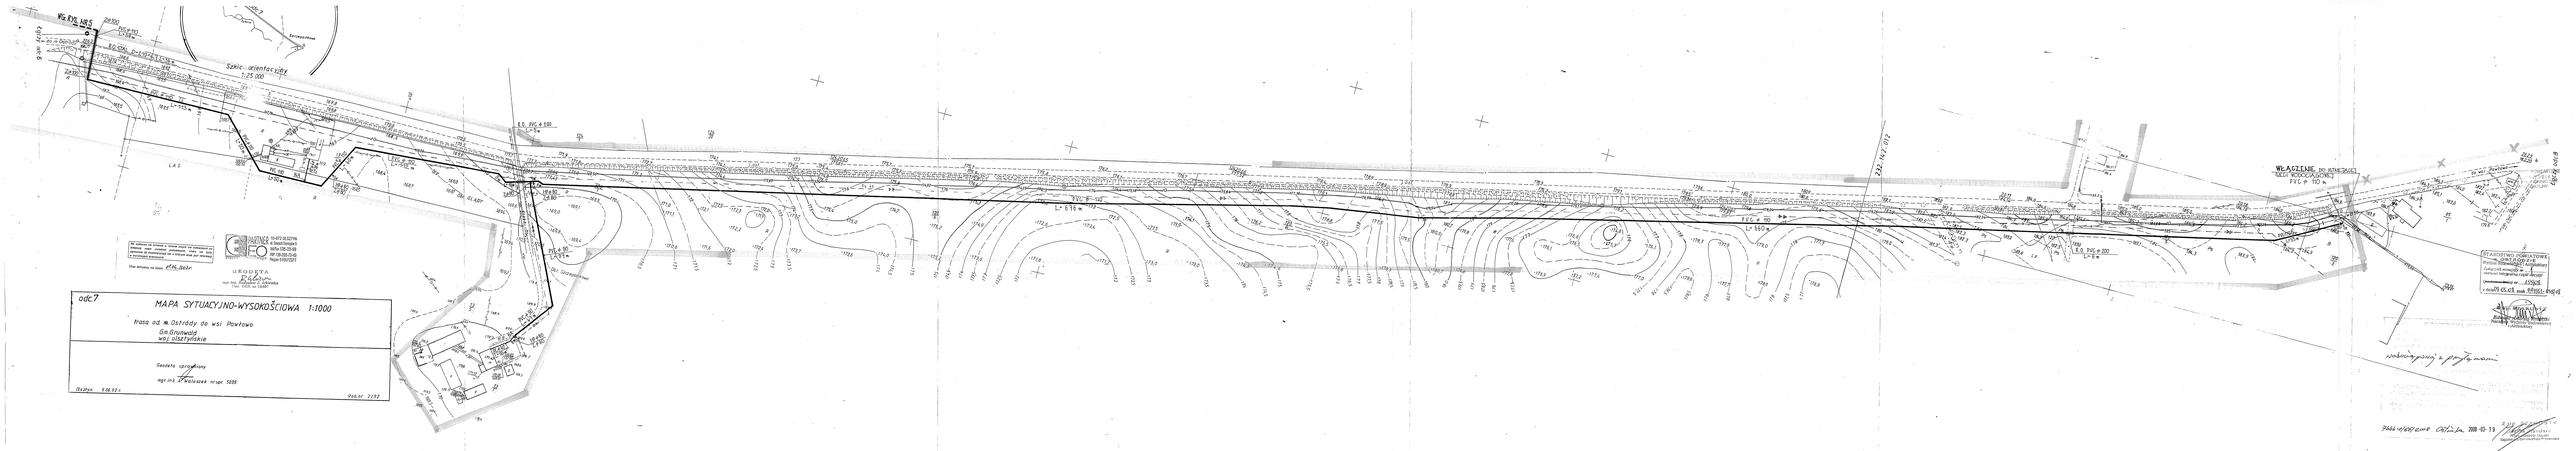
Szkic orientacyjny
1:25 000
L.E. PVC ø 200
L=0 m
L=678 m
L=140 m
L.E. PVC ø 200
L=0 m
PVC ø 110 m
L.E. PVC ø 200
L=0 m
Wg. KYG 1985
Wg. KYG 1985
Wg. KYG 1985