


dotyczy Nr 1 do decyzji
kmal 012/5403/205/06
z dnia 20.07.2006r.

ZARZĄD DRÓG POWIATOWYCH
W OSTRÓDZIE

Z up. ZARZĄDU POWIATU

Małgorzata Ostrowska
DYREKTOR
Zarządu Dróg Powiatowych

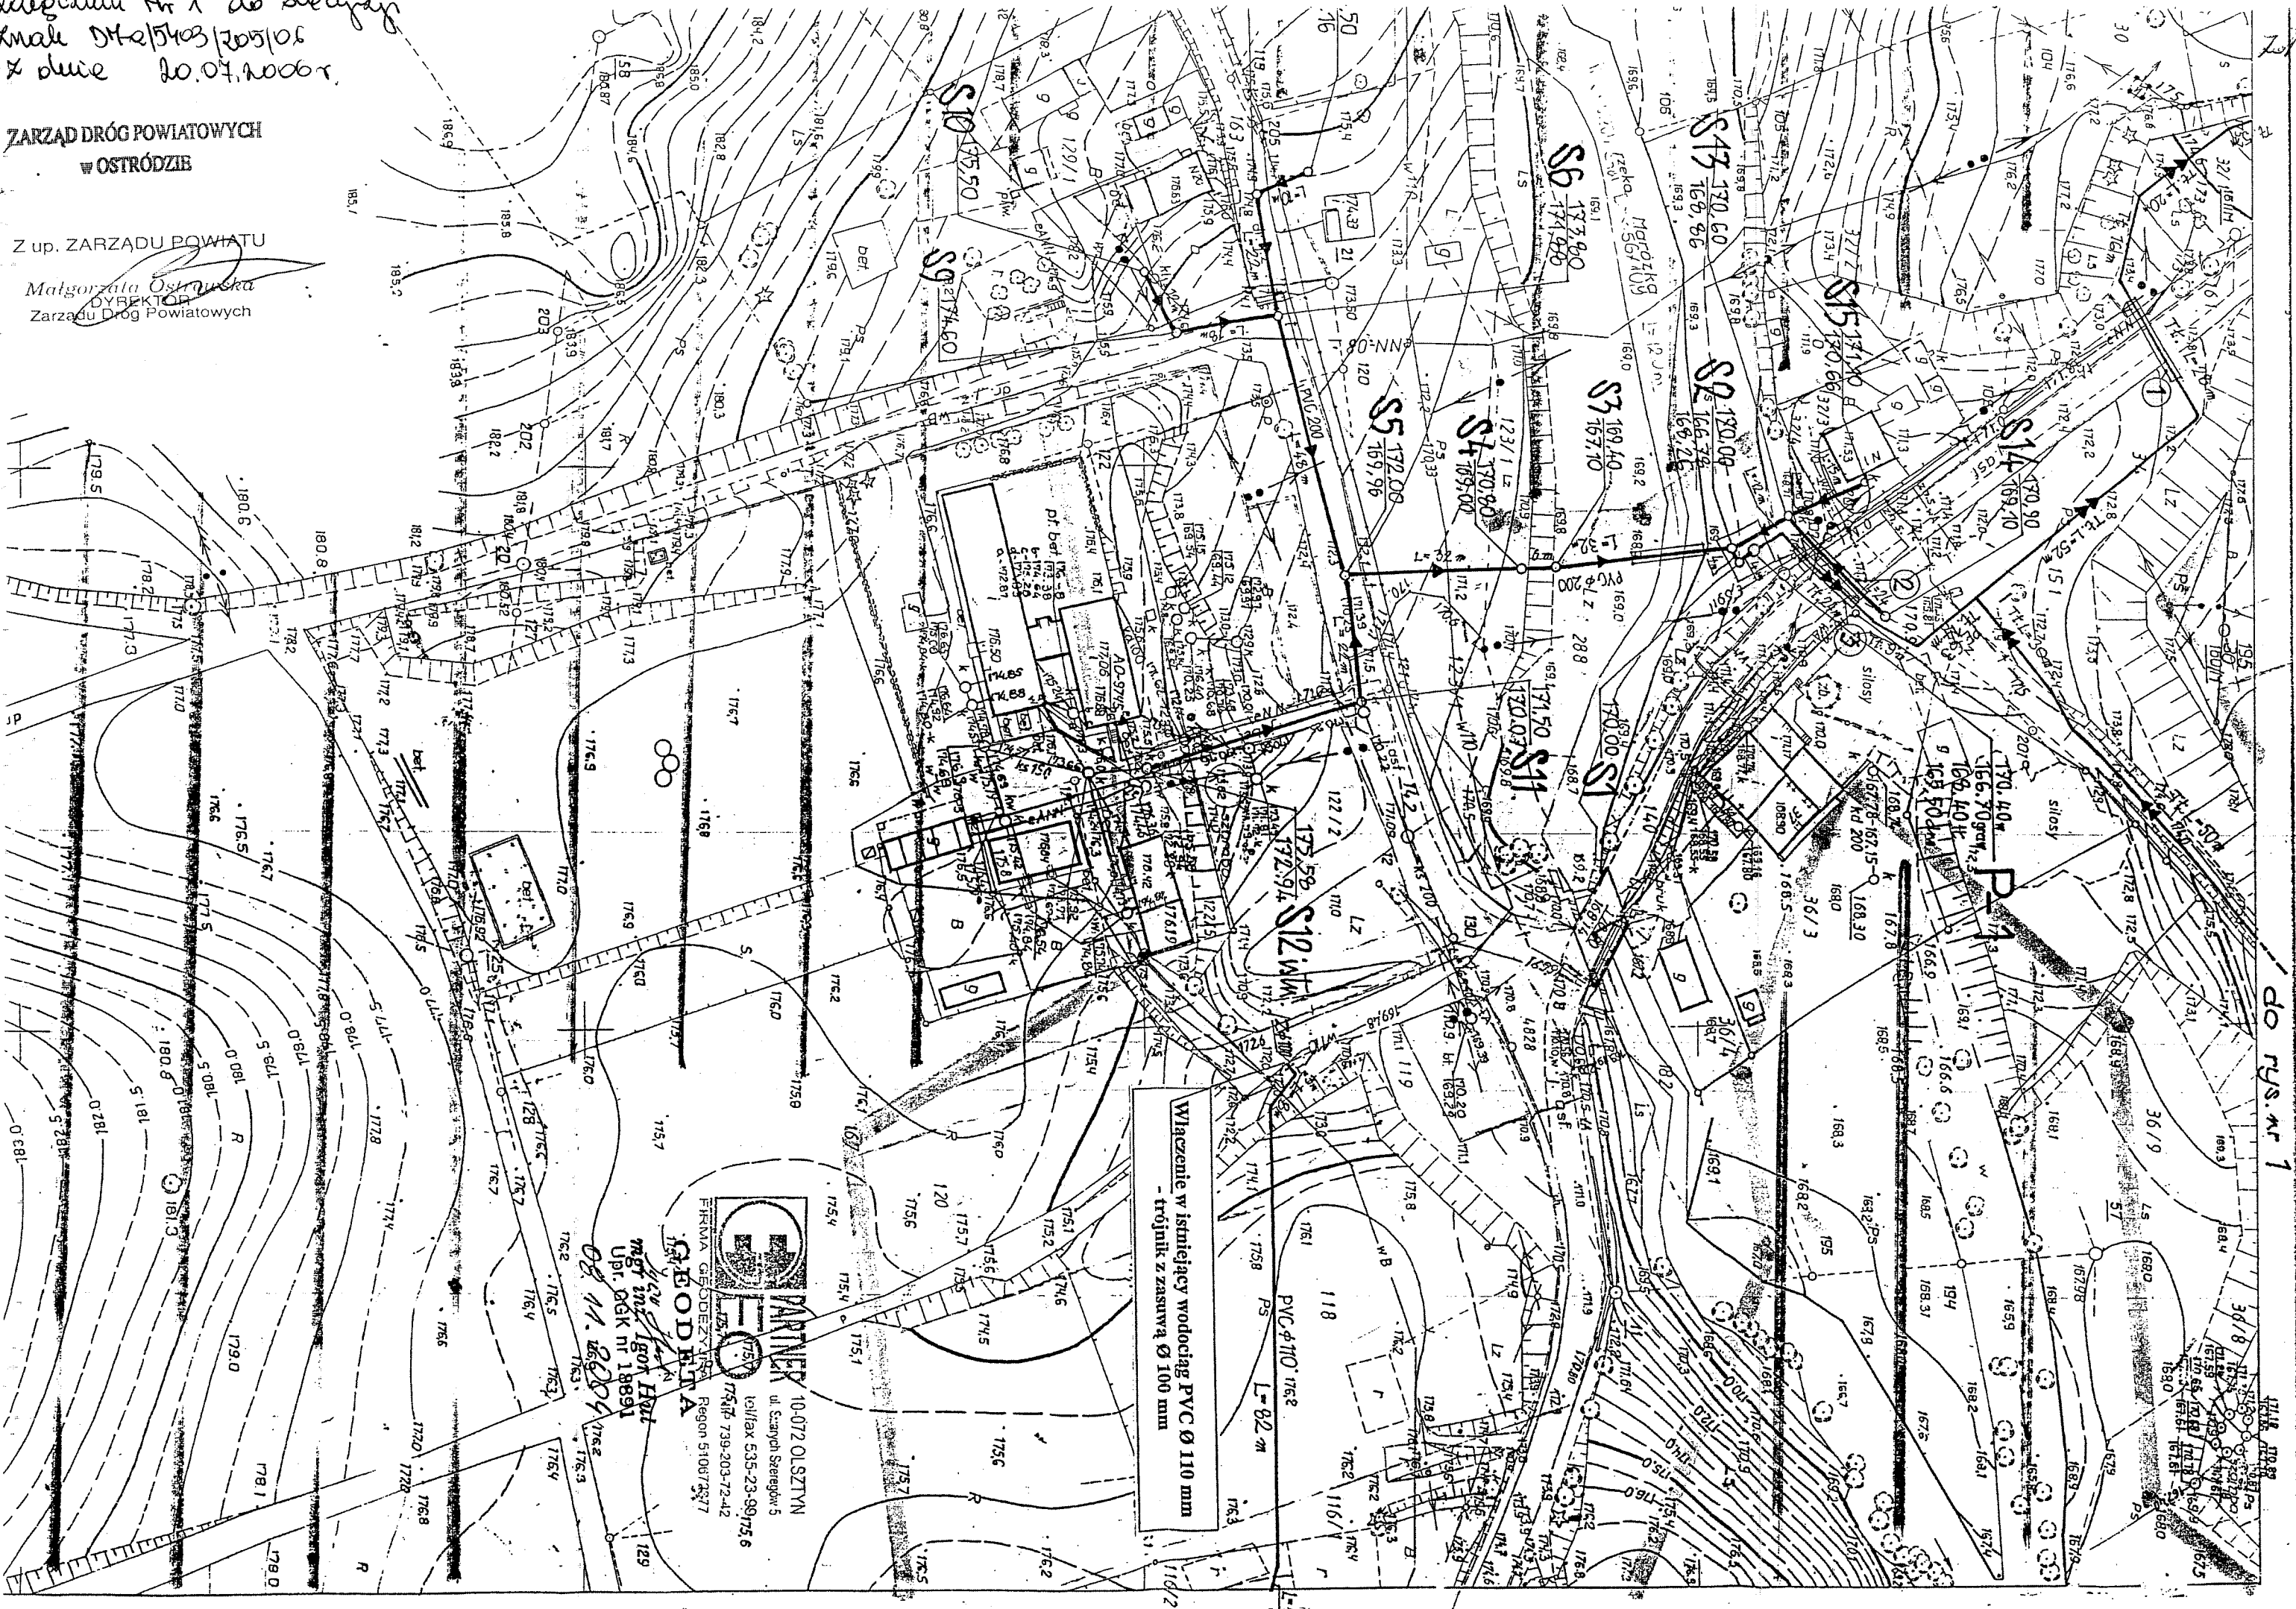

Włoczenie w istniejący wodociąg PVC Ø 110 mm
- trójnik z zasuwą Ø 100 mm

GEODETA
FIRMA GEODEZYJNA
Region 51087297

GEODETA
ul. Szwajczerów 5
tel/fax 535-23-99/175,6
tel/fax 739-203-72-42

GEODETA
ul. Szwajczerów 5
tel/fax 535-23-99/175,6
tel/fax 739-203-72-42

do rys. nr 1