gm.GRUNWALD woj

Załącznik N3 do decyzji
znak DM-a/5403/205/06 z dnia
20.07.2006r.

ZARZĄD DRÓG POWIATOWYCH
w OSTRÓDZIE
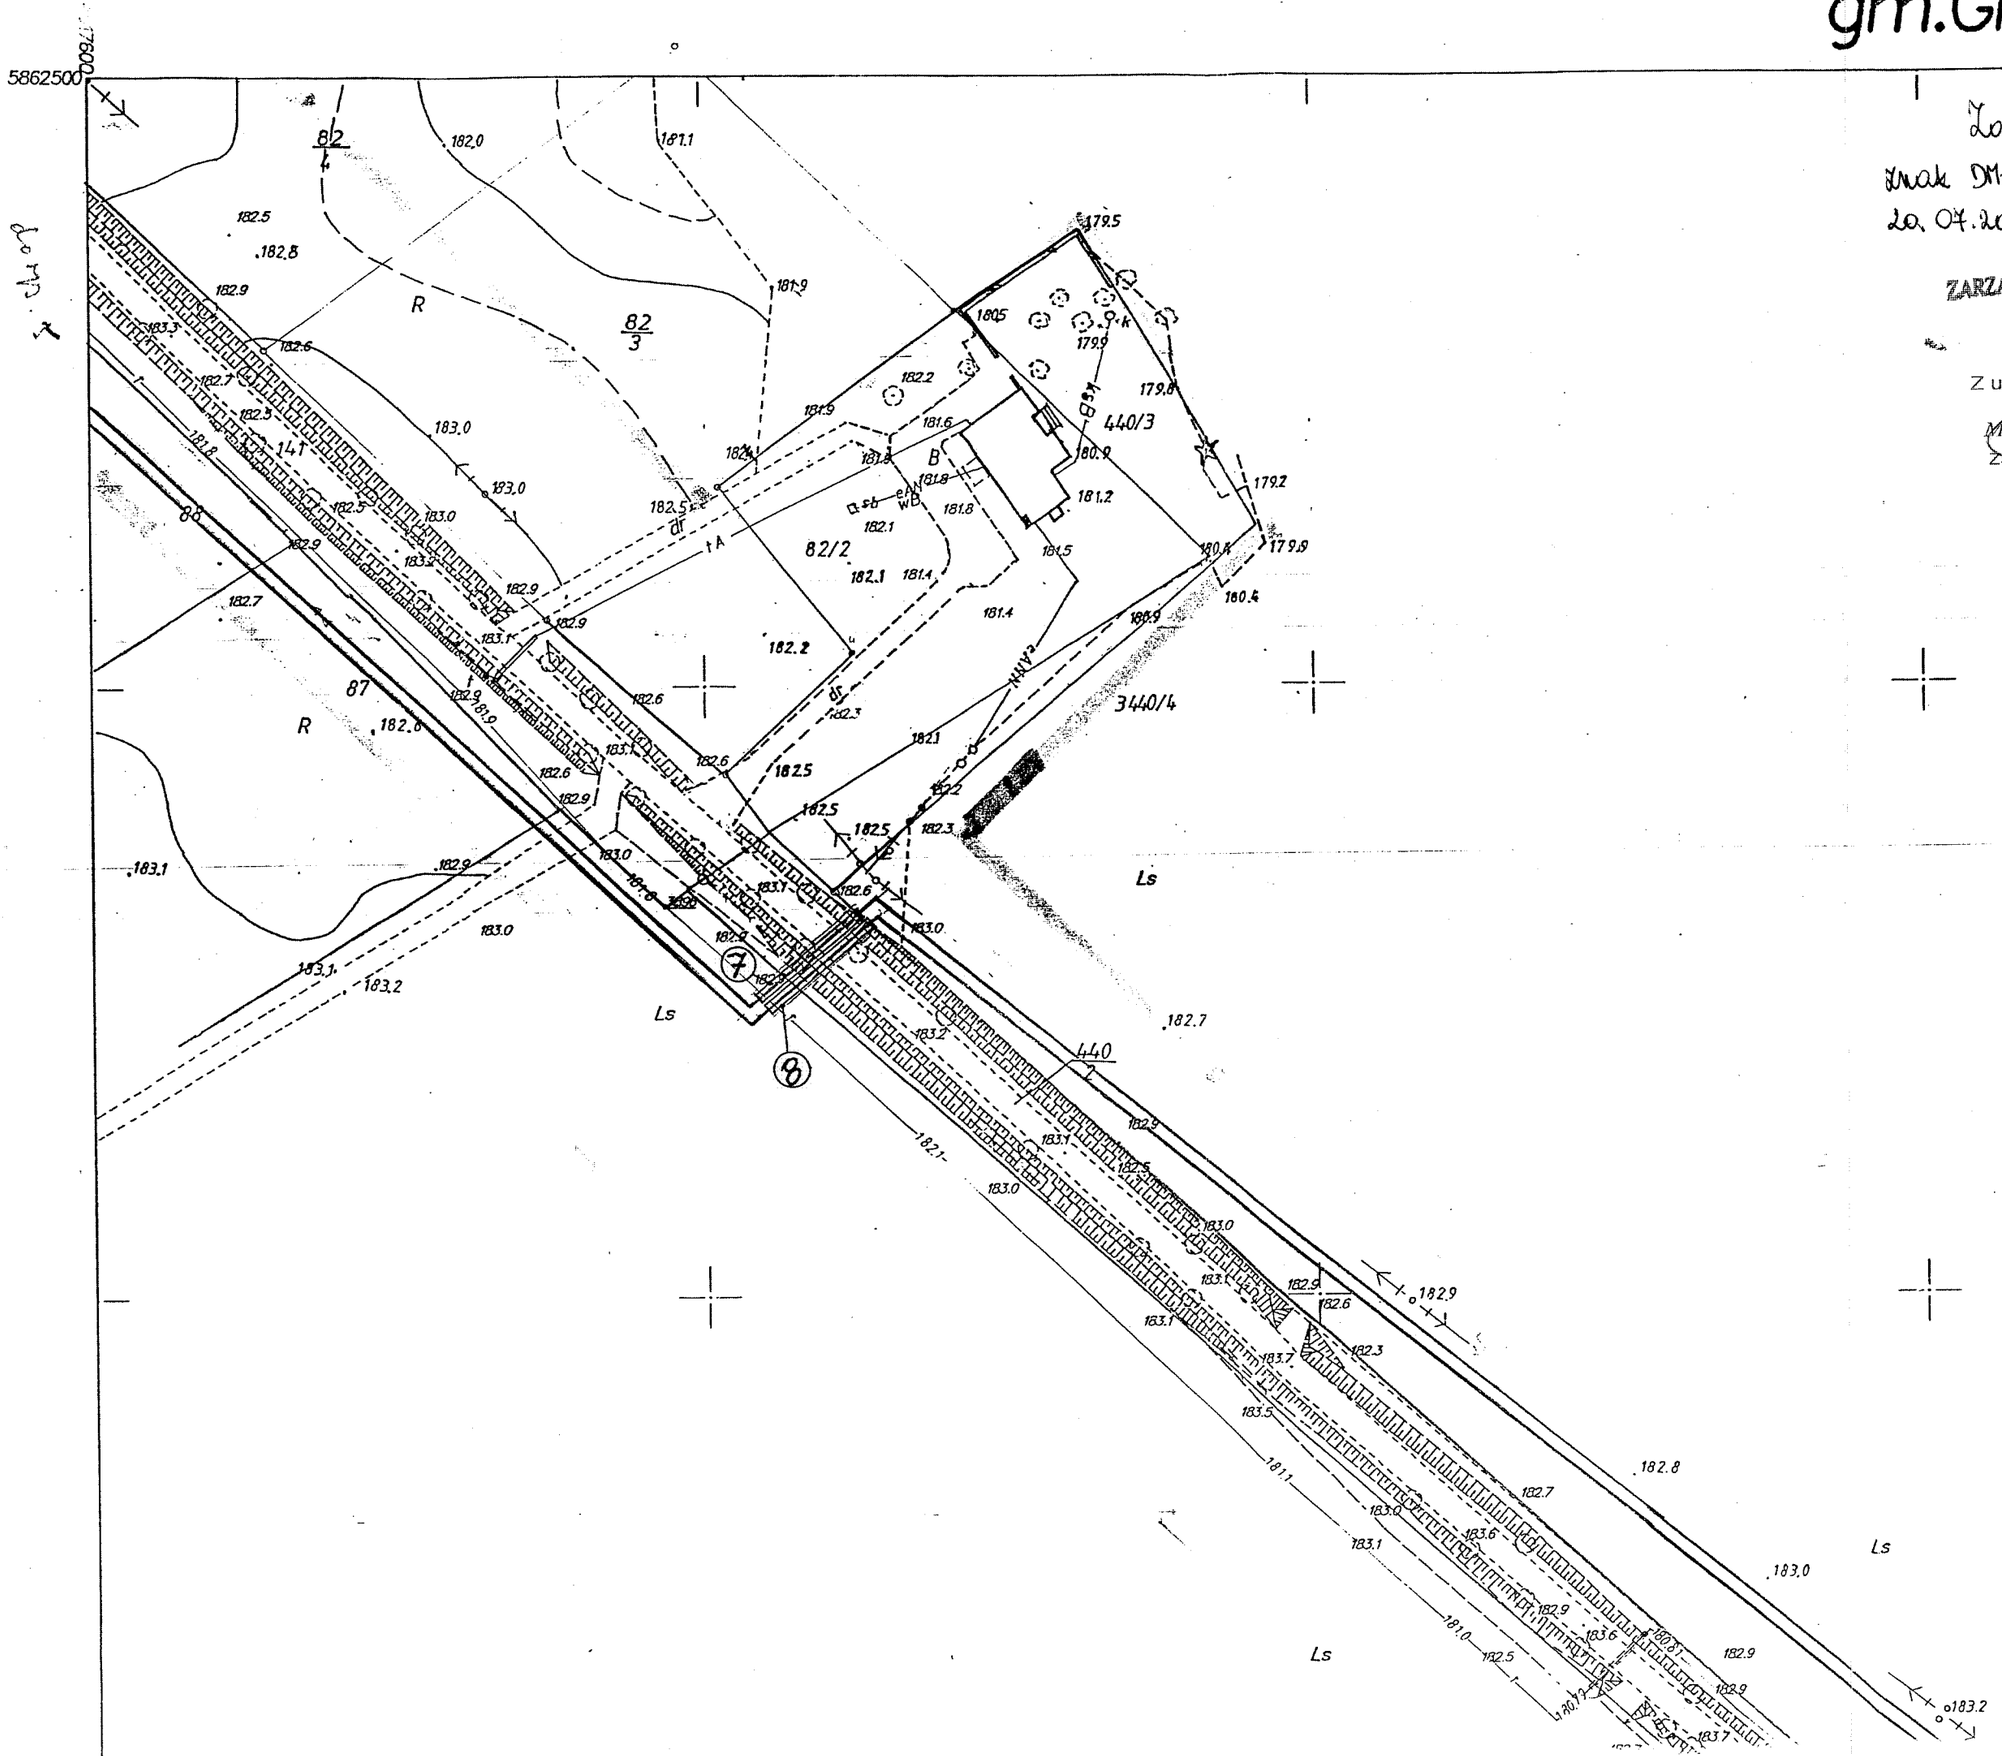
Z up. ZARZĄDU POWIATU
Małgorzata Ostrowska
DYREKTOR
Zarządu Dróg Powiatowych