K O L E K T O R „E"

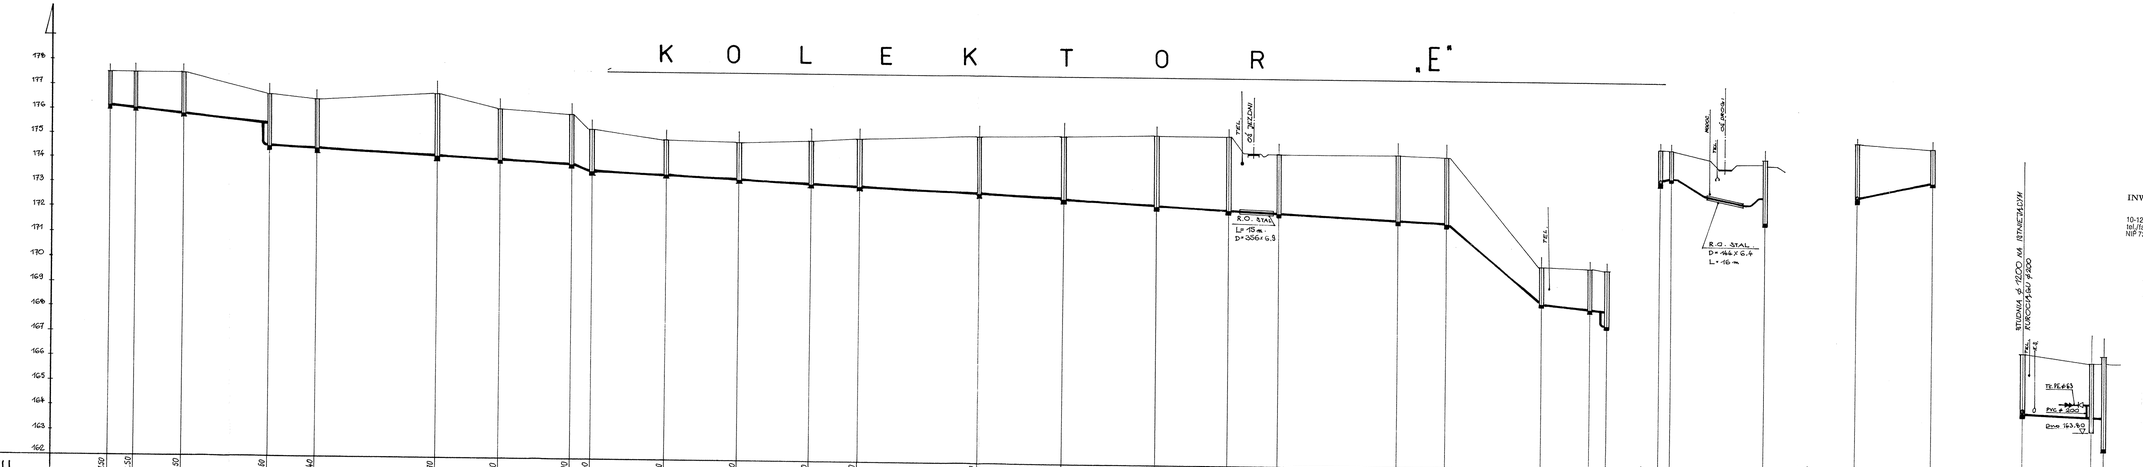
178
177
176
175
174
173
172
171
170
169
168
167
166
165
164
163
162
R.O. STAL L=13 m D=356x6,3
R.O. STAL D=146 x 6,4 L=16 m
STUDNIA Ø 1200 KM. BETONOWA ZBIORCZA Ø 300
PE Ø 160
PVC Ø 200

| | | |