


ZK-1+TL/R/F (wg. oprac. ENERGI S.A.)

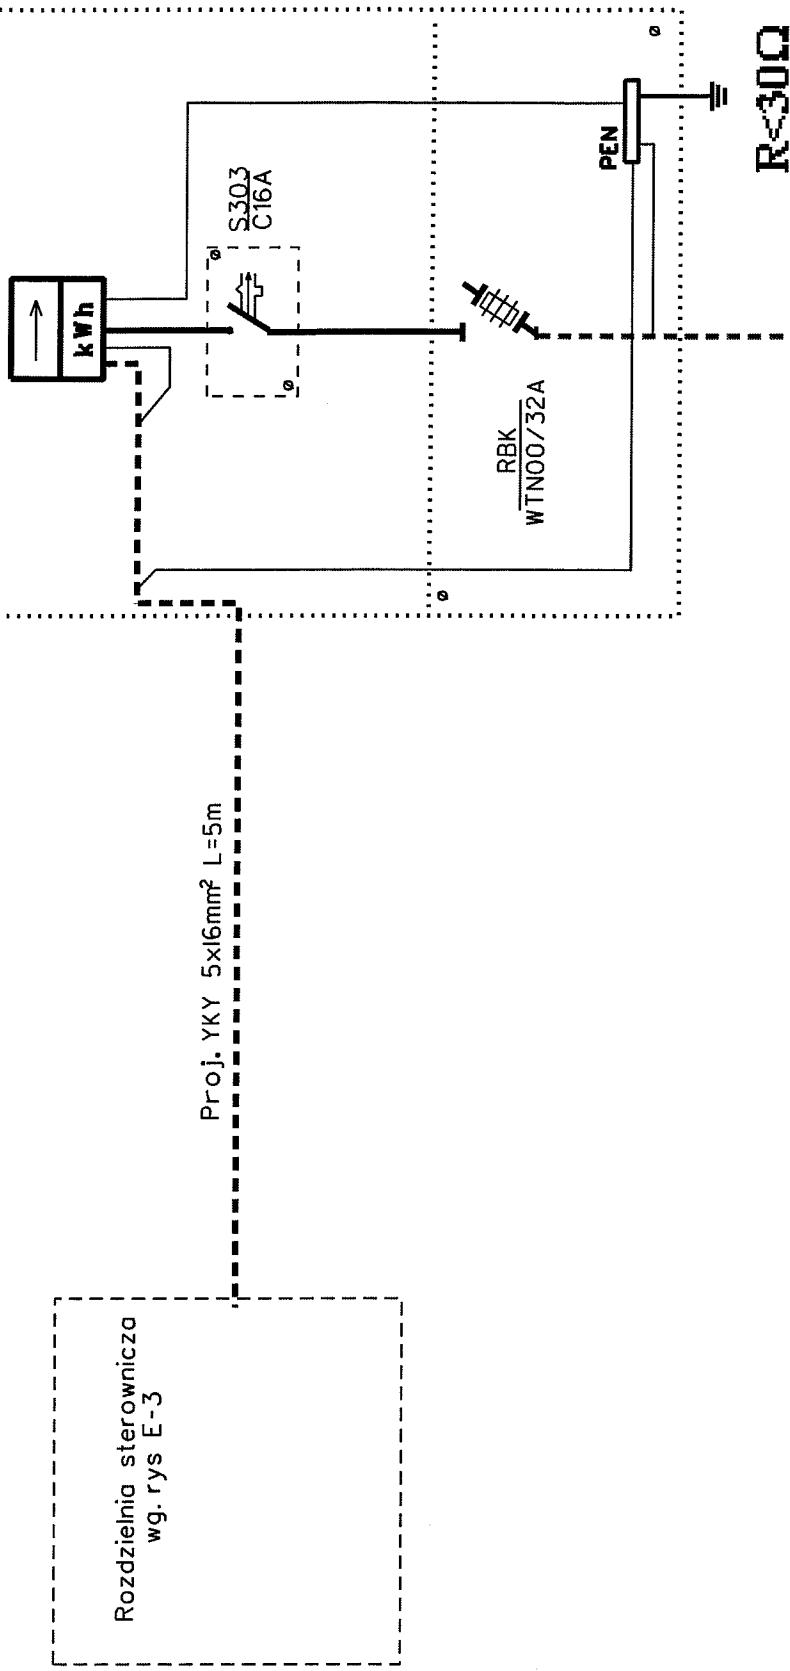

Projektowany kabel wg. opracowania Koncernu ENERGA S.A.


