

POWIAT: OSTRODZKI
 Gmina: Grunwald
 Obręb: Mielno
 Położenie: Tymawa
 Arkusz: 232.233.204

wykonawca.




10-072 OLSZTYN
 ul. Szarych Szeregów 5
 tel/fax 535-23-99
 NIP 739-203-72-42
 Regon 510572377

Nie wyklucza się istnienia w terenie innych nie wykazanych na niniejszej mapie urządzeń podziemnych, które nie były zgłoszone do inwentaryzacji lub o których brak jest informacji w instytucjach; branżowych

GEODETA
Igor Hul
 mgr inż. Igor Hul
 Upr. GGK nr 18891

Stan aktualny na dzień: 08.11.2006

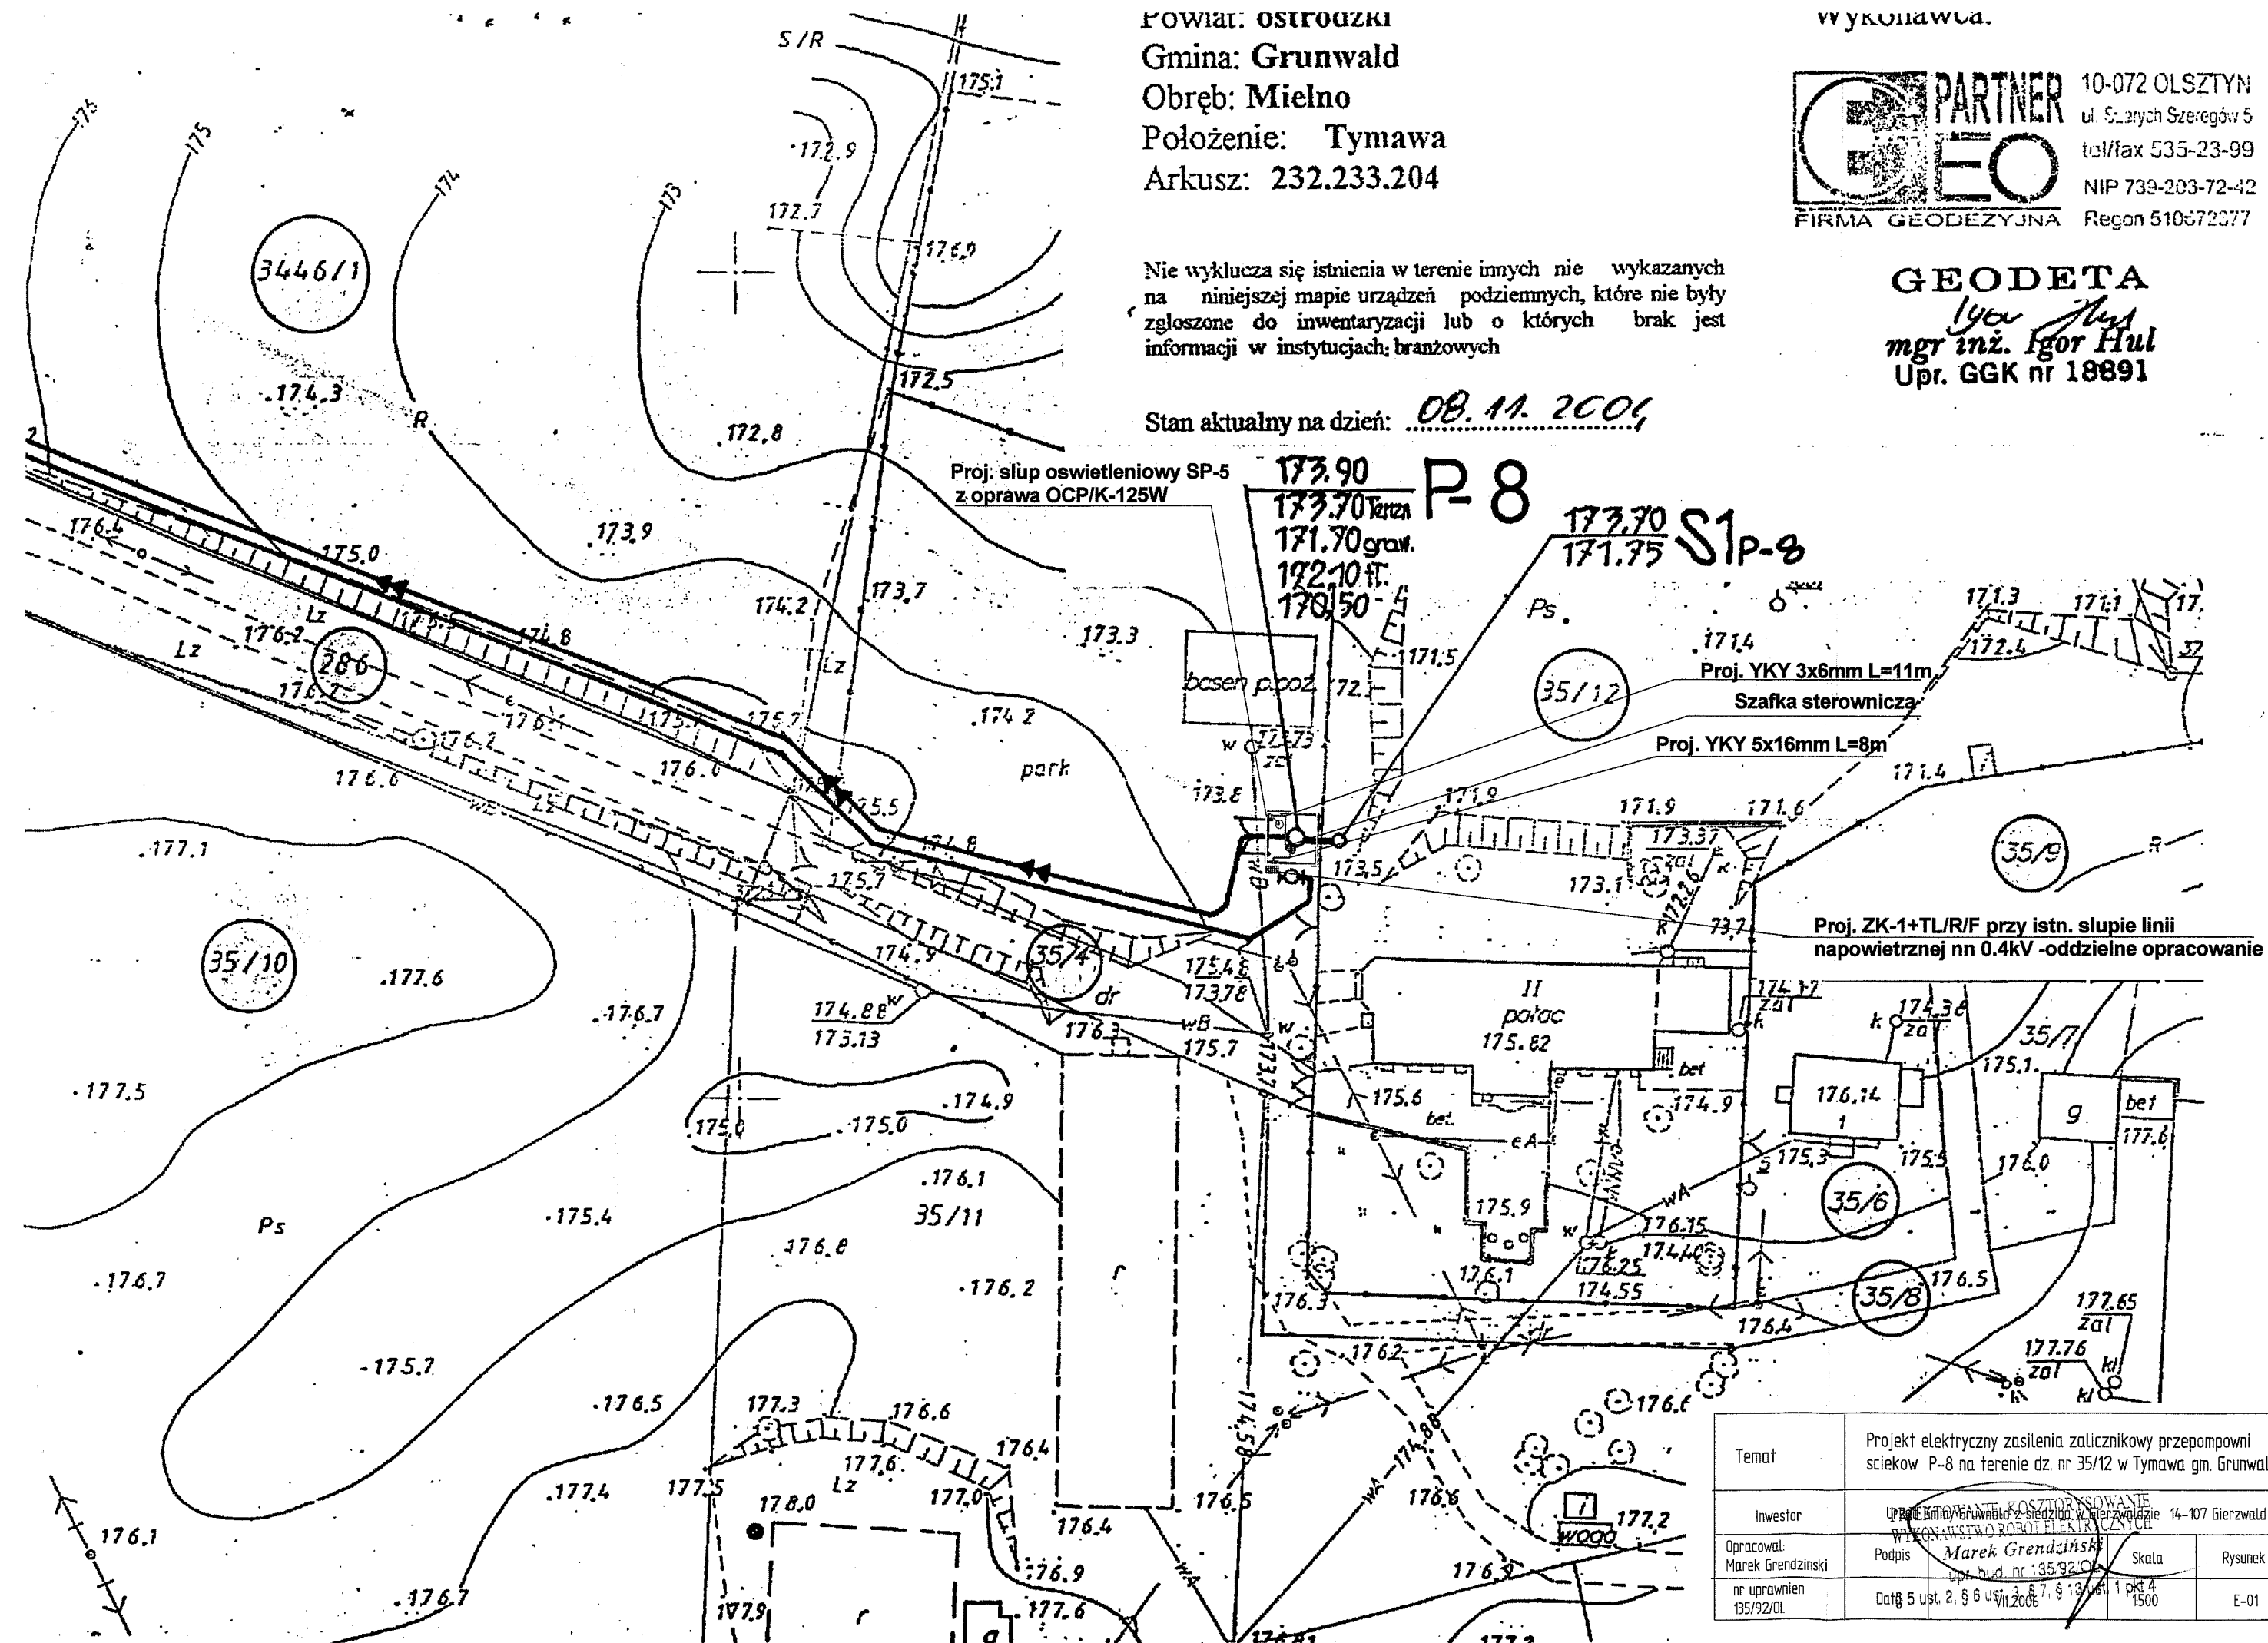

Temat	Projekt elektryczny zasilania zalicznikowy przepompowni scieków P-8 na terenie dz. nr 35/12 w Tymawa gm. Grunwald		
Inwestor	Urząd Gminy Grunwald z siedzibą w Gierzwaldzie 14-107 Gierzwald		
Opracował:	Podpis	Skala	Rysunek
Marek Grendziński	<i>Marek Grendziński</i>	1:1500	E-01
nr uprawnień 135/92/OJ	Data 5 ust. 2, § 6 ust. 7, § 13 ust. 1 pkt 4 VII.2006		