


SZKIC USYTUOWANIA OTWORU GEOTECHNICZNEGO SKALA 1 = 1000

do rys. nr 1

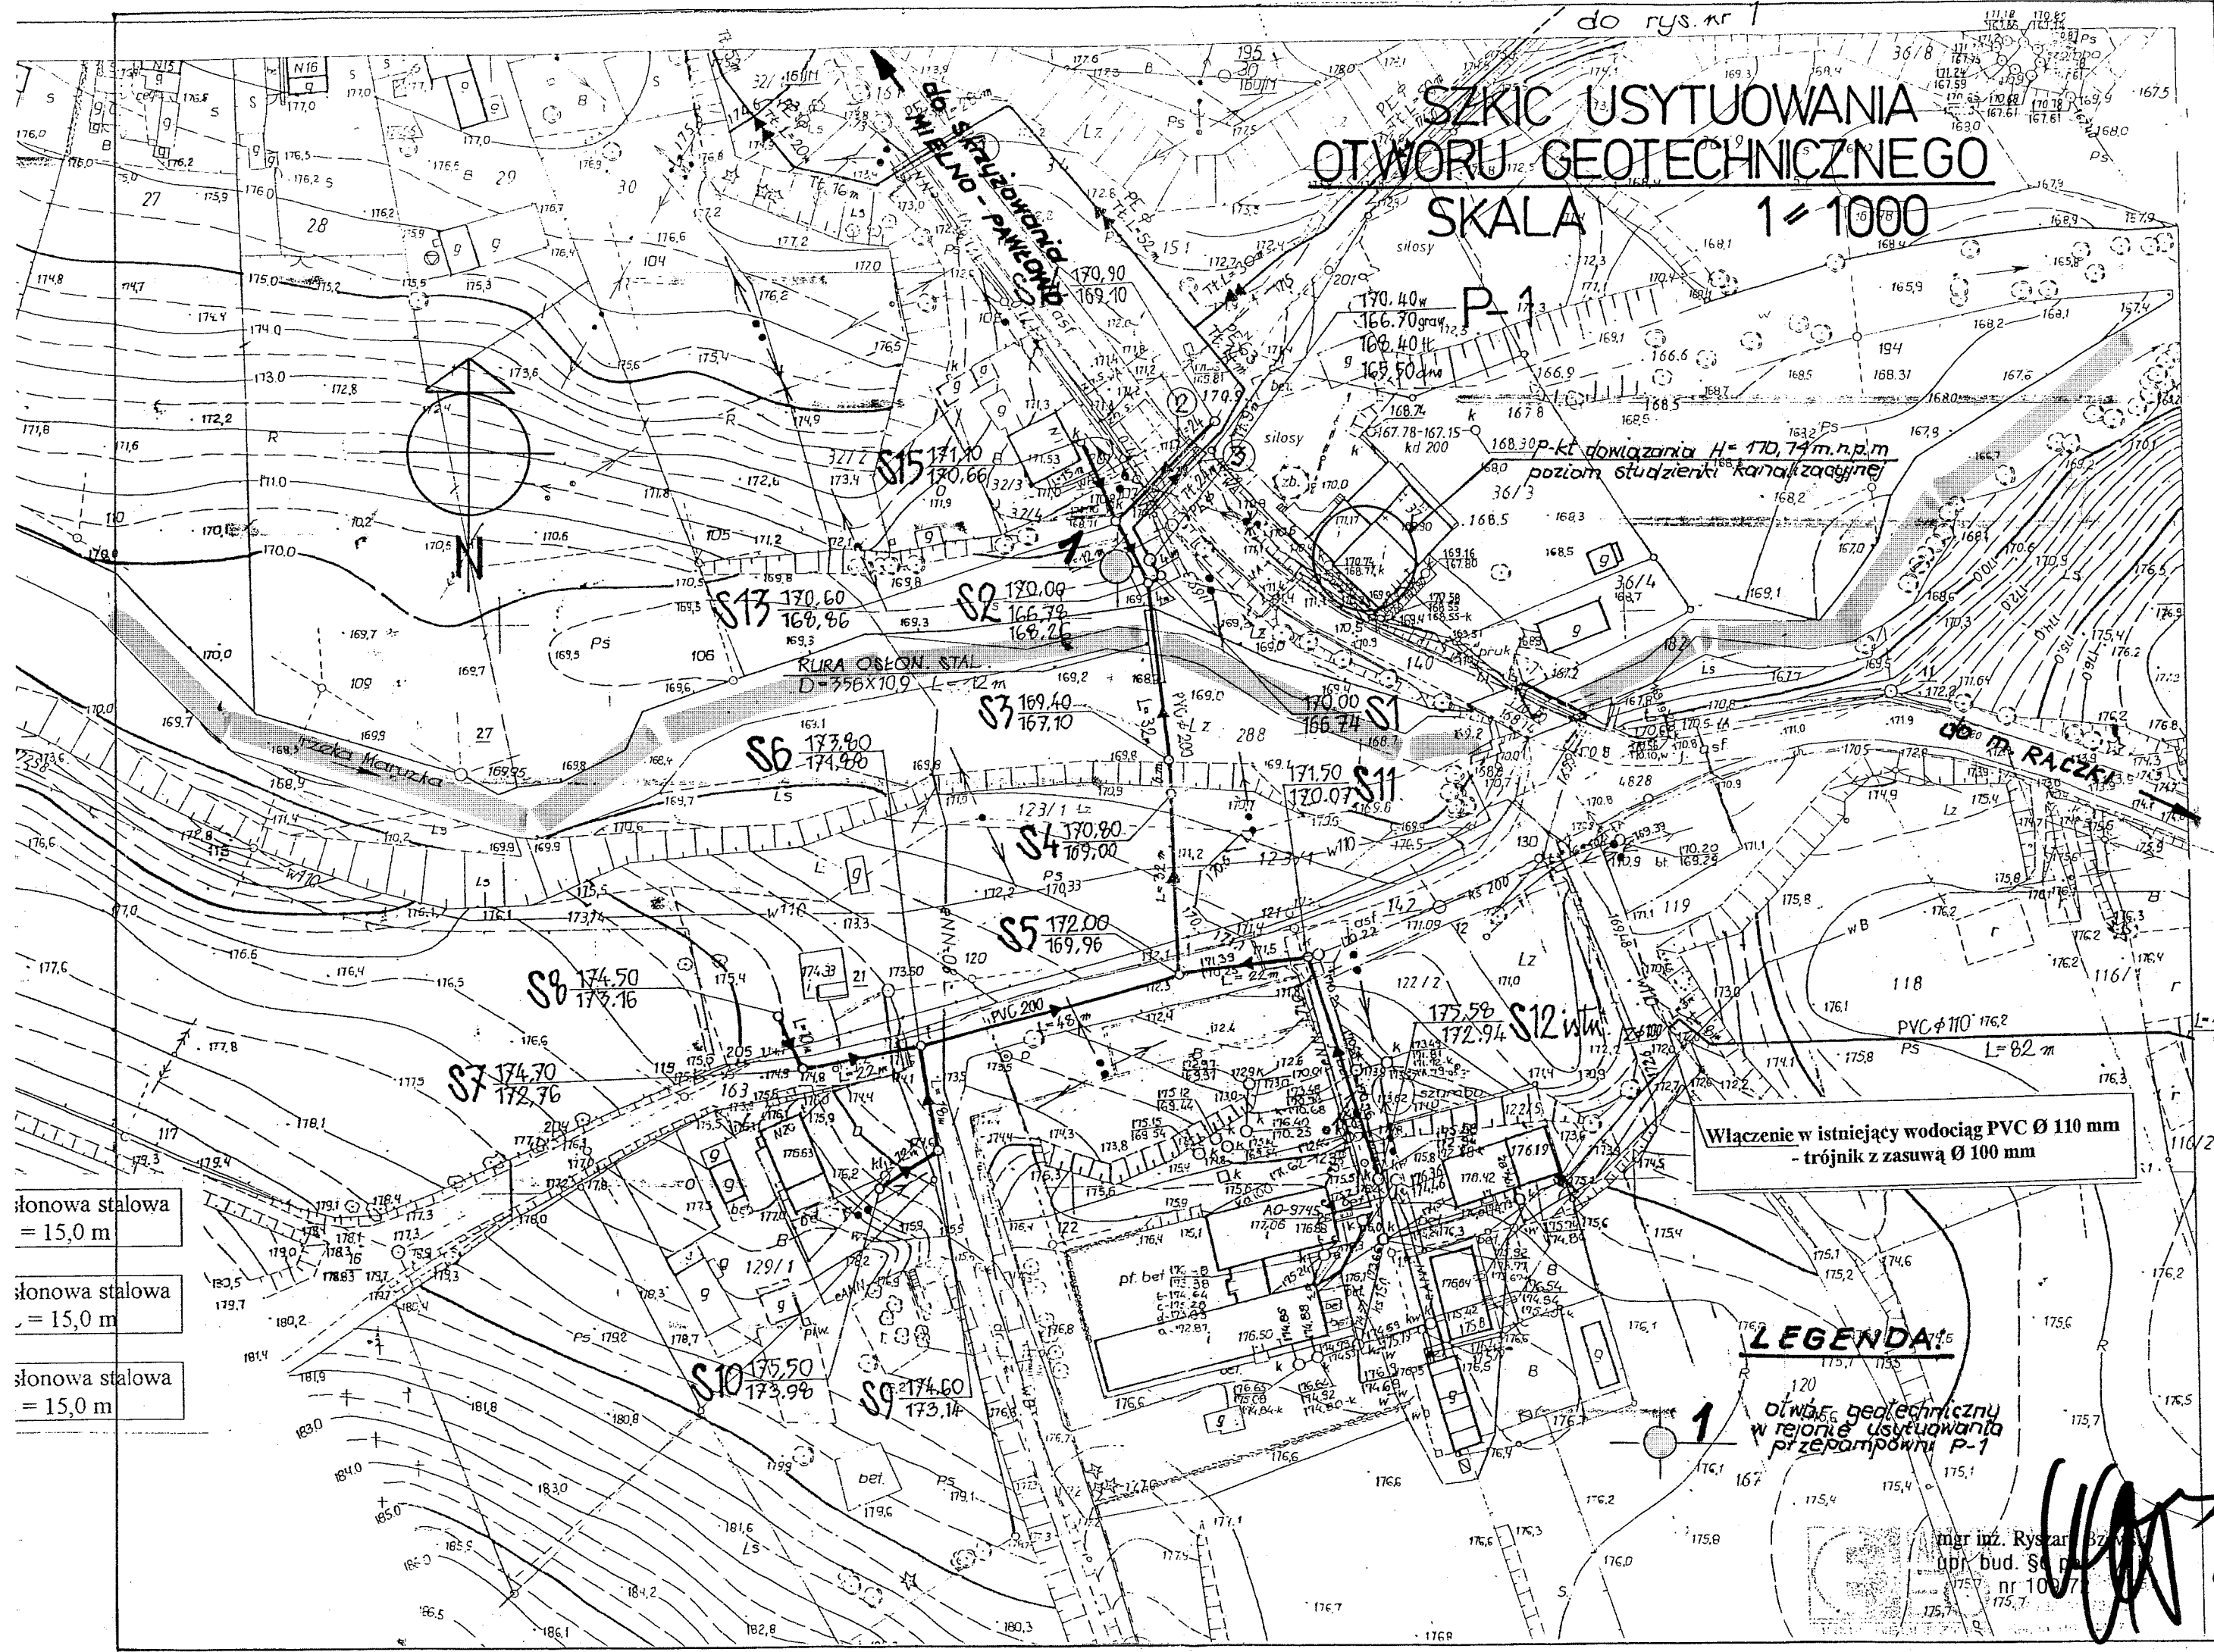

slonowa stalowa
= 15,0 m

slonowa stalowa
= 15,0 m

slonowa stalowa
= 15,0 m

Włączenie w istniejący wodociąg PVC Ø 110 mm
- trójnik z zasuwą Ø 100 mm

LEGENDA

1
otwór geotechniczny
w rejonie usytuowania
przepompowni P-1

mgr inż. Ryszard Bz...
opr. bud. S...
nr 100/7...
175,7

G-1A

do rys. nr 4