


PRZEJŚCIE POD RZEKĄ MARÓZKA w msc. MIELNO gm. Grunwald
 rurociągiem kanalizacji sanitarnej PVC Ø 200 mm
 w rurze osłonowej stalowej D = 356 x 10,9 mm L = 12,0 m.
 Działka nr. 288 obręb Mielno

Skala 1: 100/1000

Rys. 1

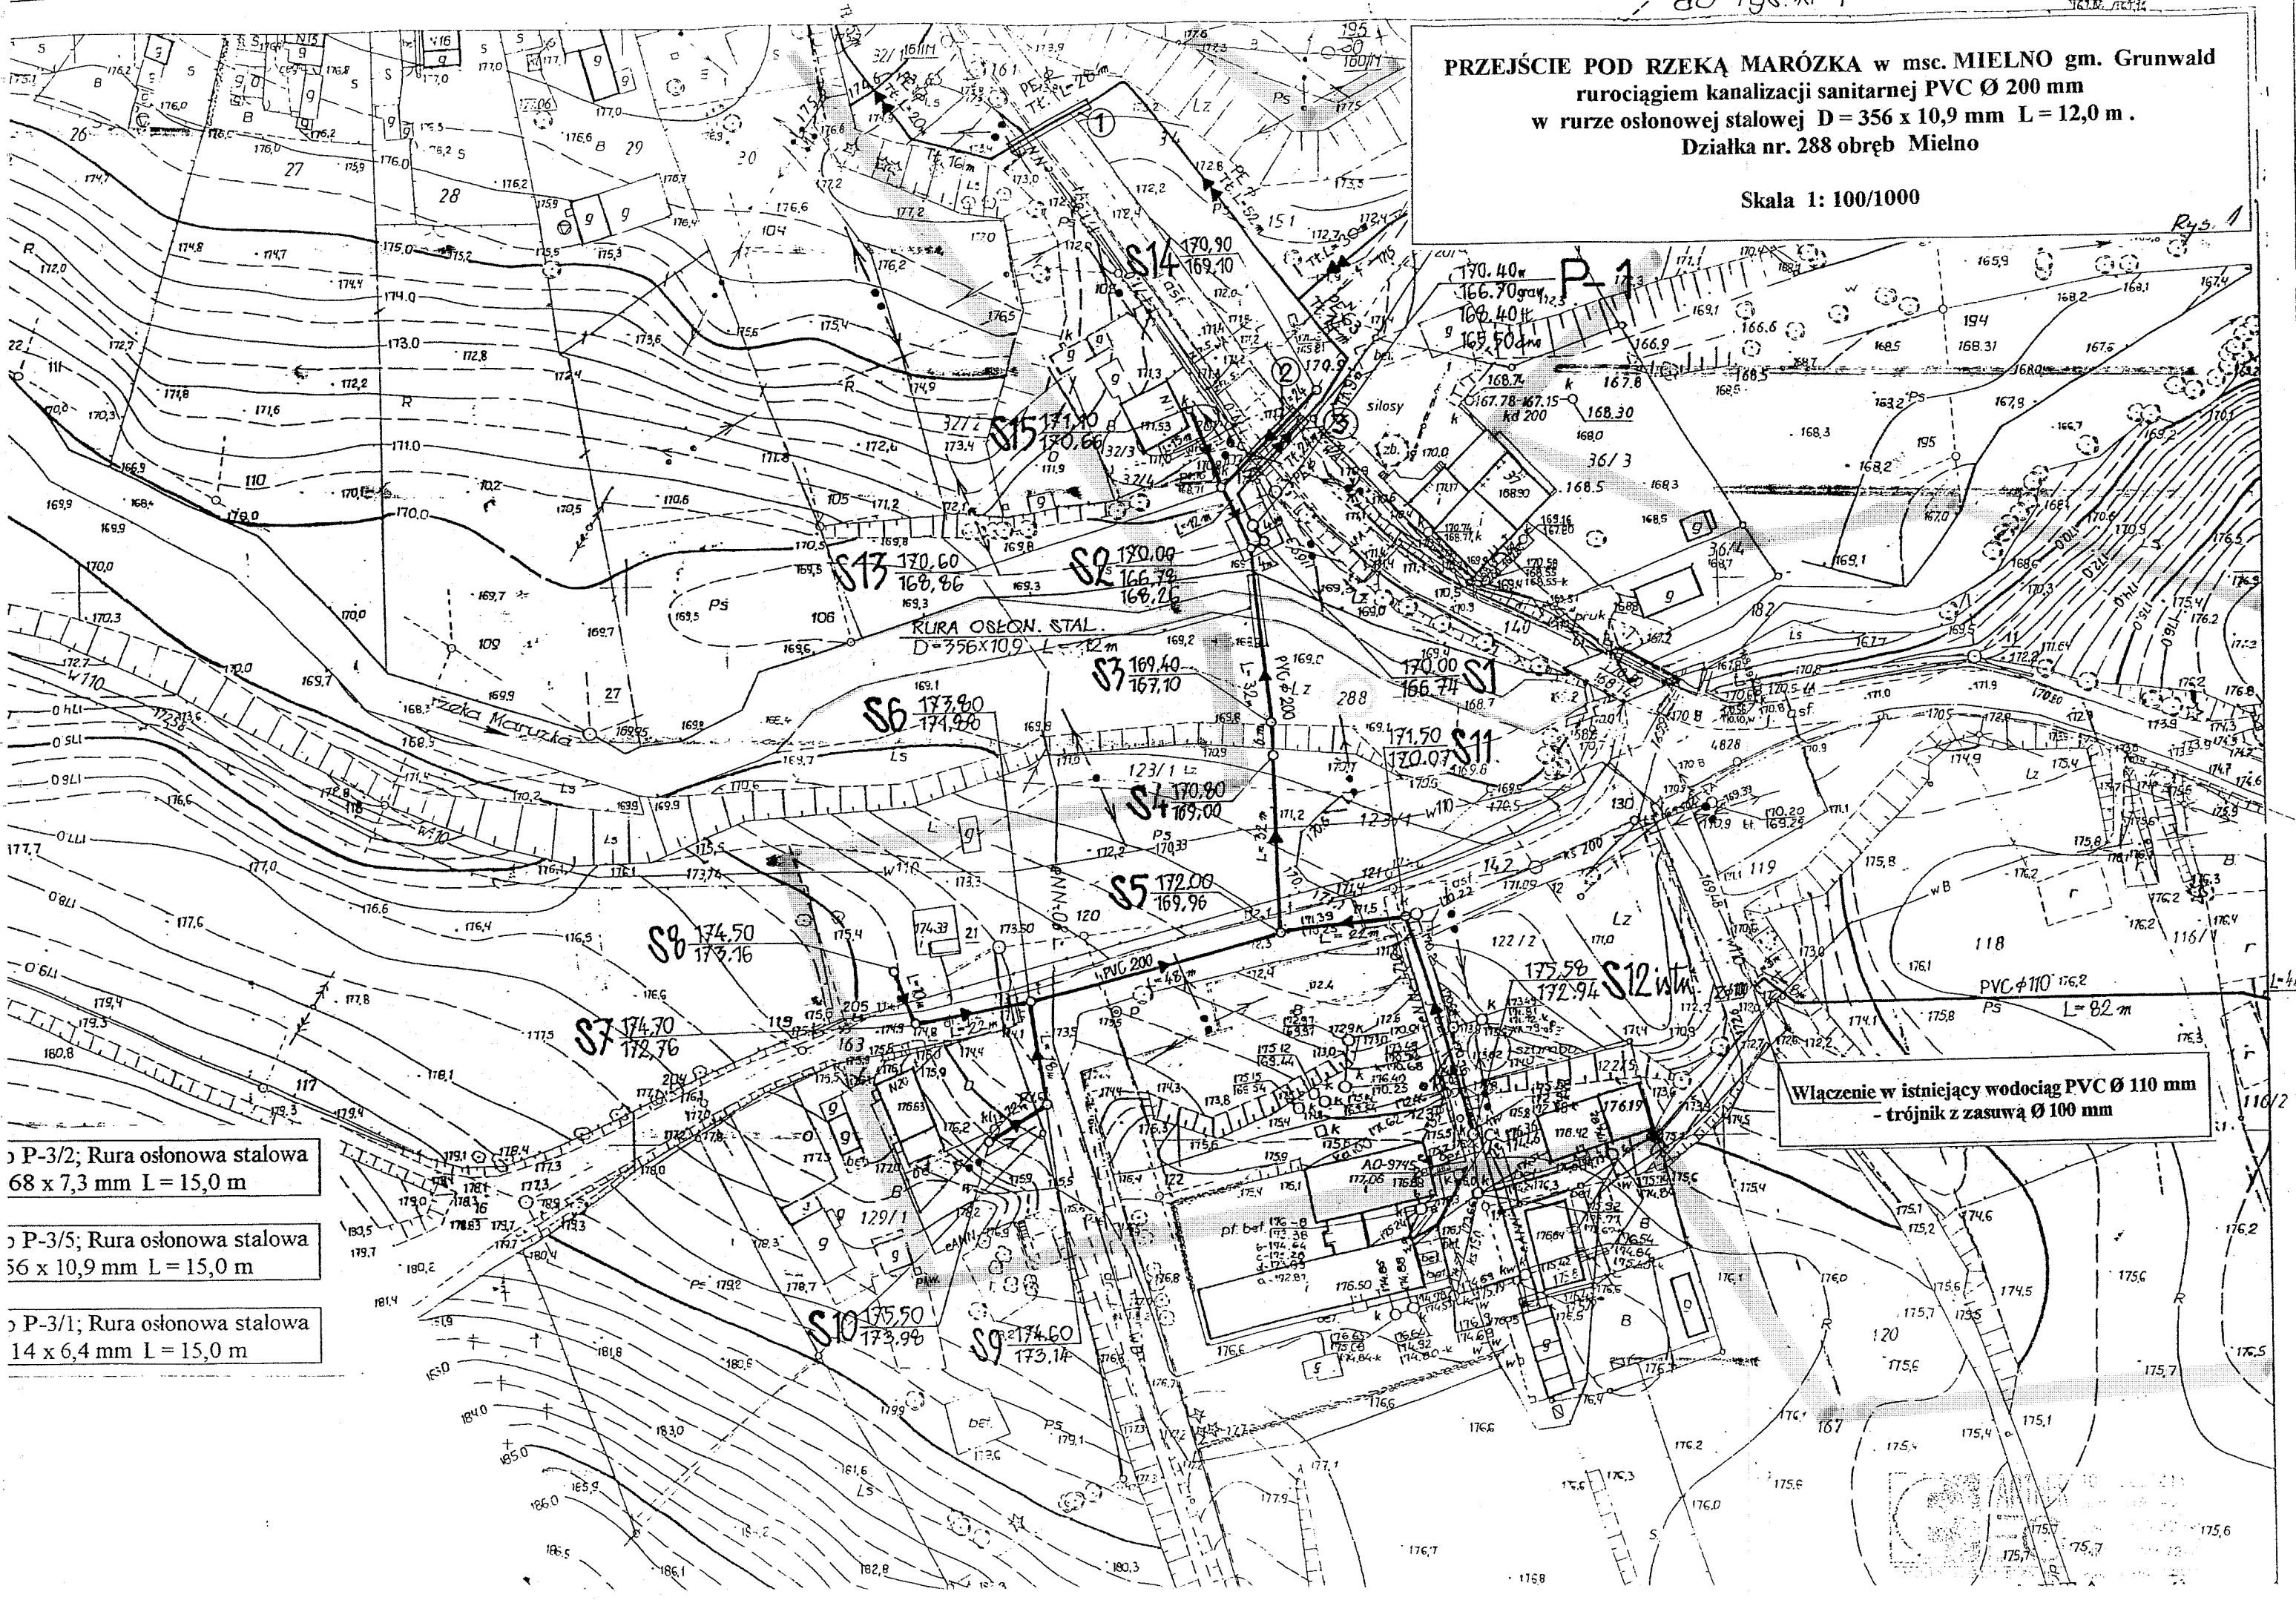

o P-3/2; Rura osłonowa stalowa
68 x 7,3 mm L = 15,0 m

o P-3/5; Rura osłonowa stalowa
56 x 10,9 mm L = 15,0 m

o P-3/1; Rura osłonowa stalowa
14 x 6,4 mm L = 15,0 m

Włączenie w istniejący wodociąg PVC Ø 110 mm
- trójnik z zasuwą Ø 100 mm