


PROFILE PODŁUŻNE PRZYŁĄCZY KANALIZACYJNYCH
SKALA 1:100/250

INWESTYJCJA OCHRONY
ŚRODOWISKA
Jan Zemajtyś
10-123 Olsztyn, ul. Grunwaldzka 18/10
tel./fax 535-06-51 kom. 505 083 853
NIP 736-291-06-99 REGON 511726574

STAROSTWO POWIATOWE
W OSTRÓDZIE
WYDZIAŁ BUDOWNICTWA
I ARCHITEKTURY

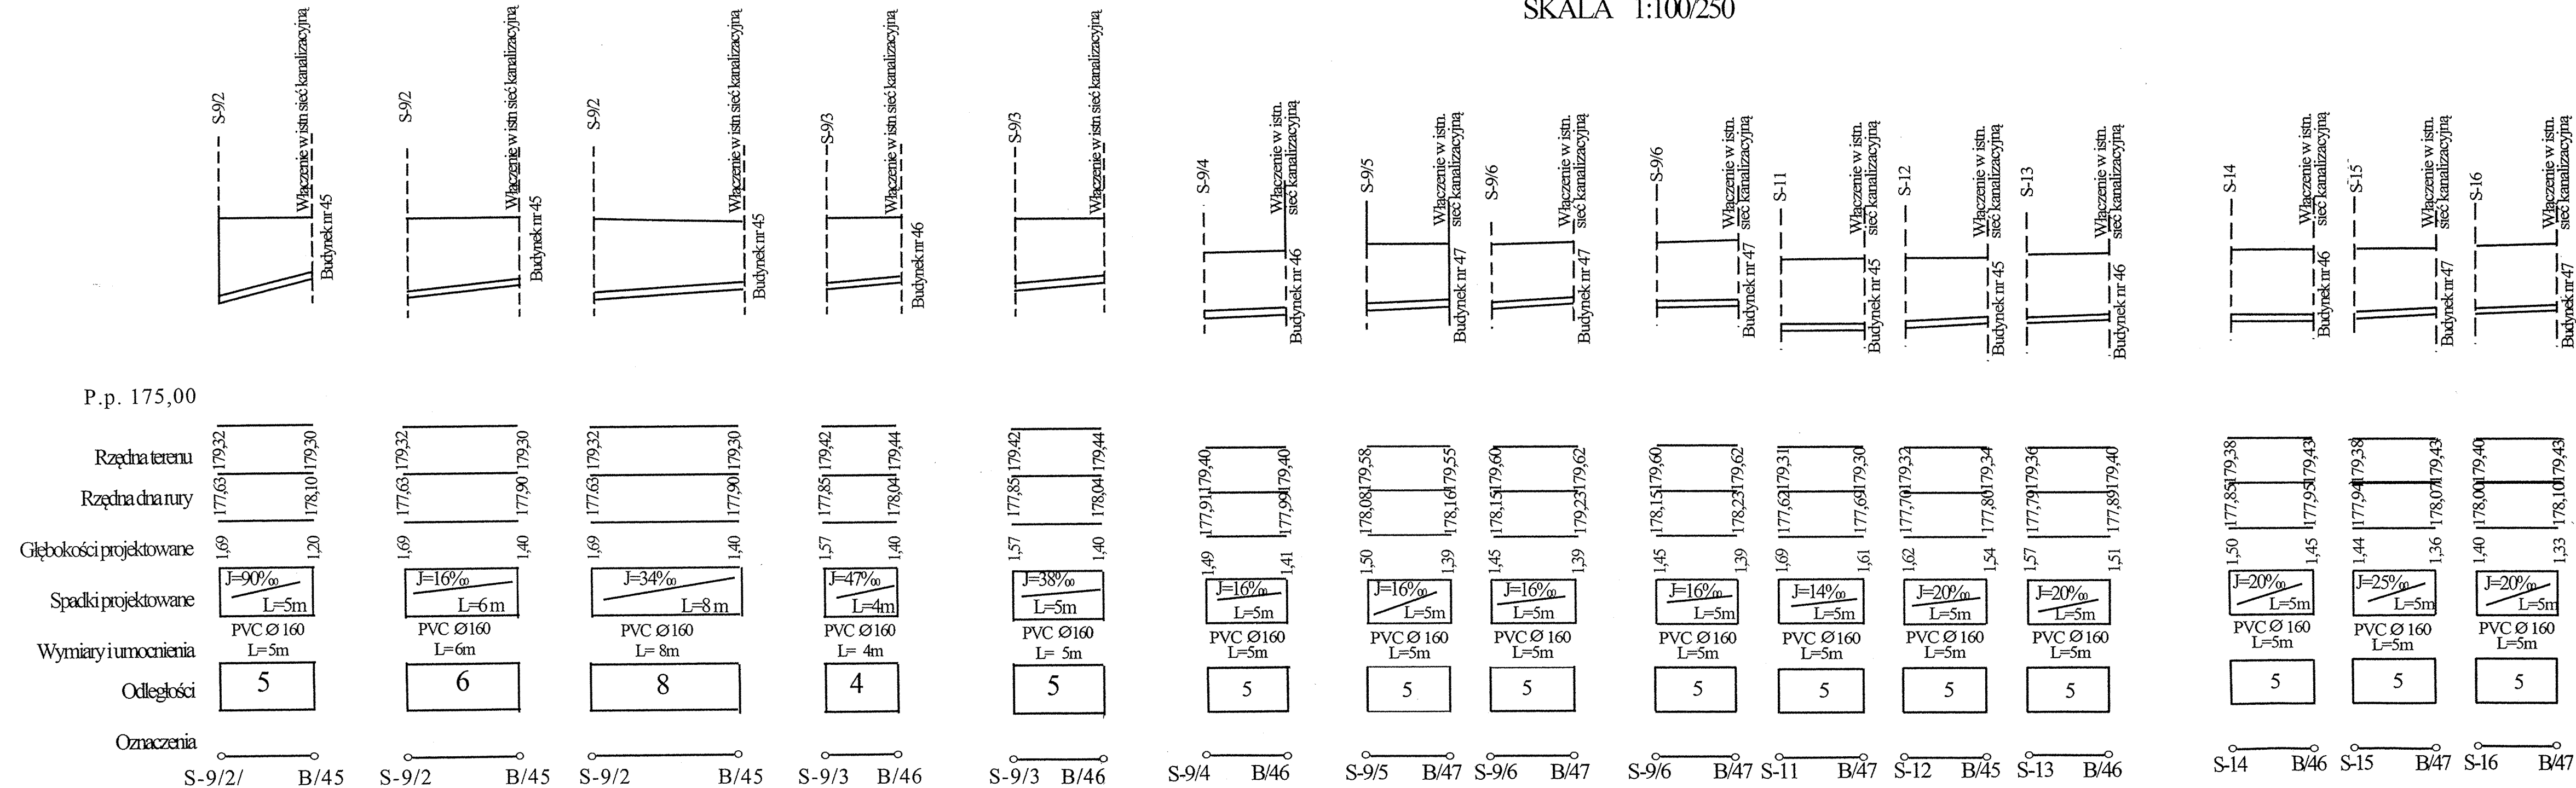

JEDNOSTKA PROJEKTOWA	Inwestycje Ochrony Środowiska Jan Zemajtyś 10-123 Olsztyn ul. Grunwaldzka 18/10 tel/fax 535-06-51	
OBIEKT	Kanalizacja sanitarna i sieć wodociągowa	
TREŚĆ	Profil podłużny - przyłącza kanalizacyjne	
ADRES	MIELNO gm. Grunwald	
Opracował	tech. Jan Zemajtyś upr. 149/85/OL, 178/92/OL	
Projektował	tech. Wiesław Kata upr. 223/83/OL, 96/83/OL	
SKALA	1:100/250	RYS. 4