



PRZEKRÓJ B - B

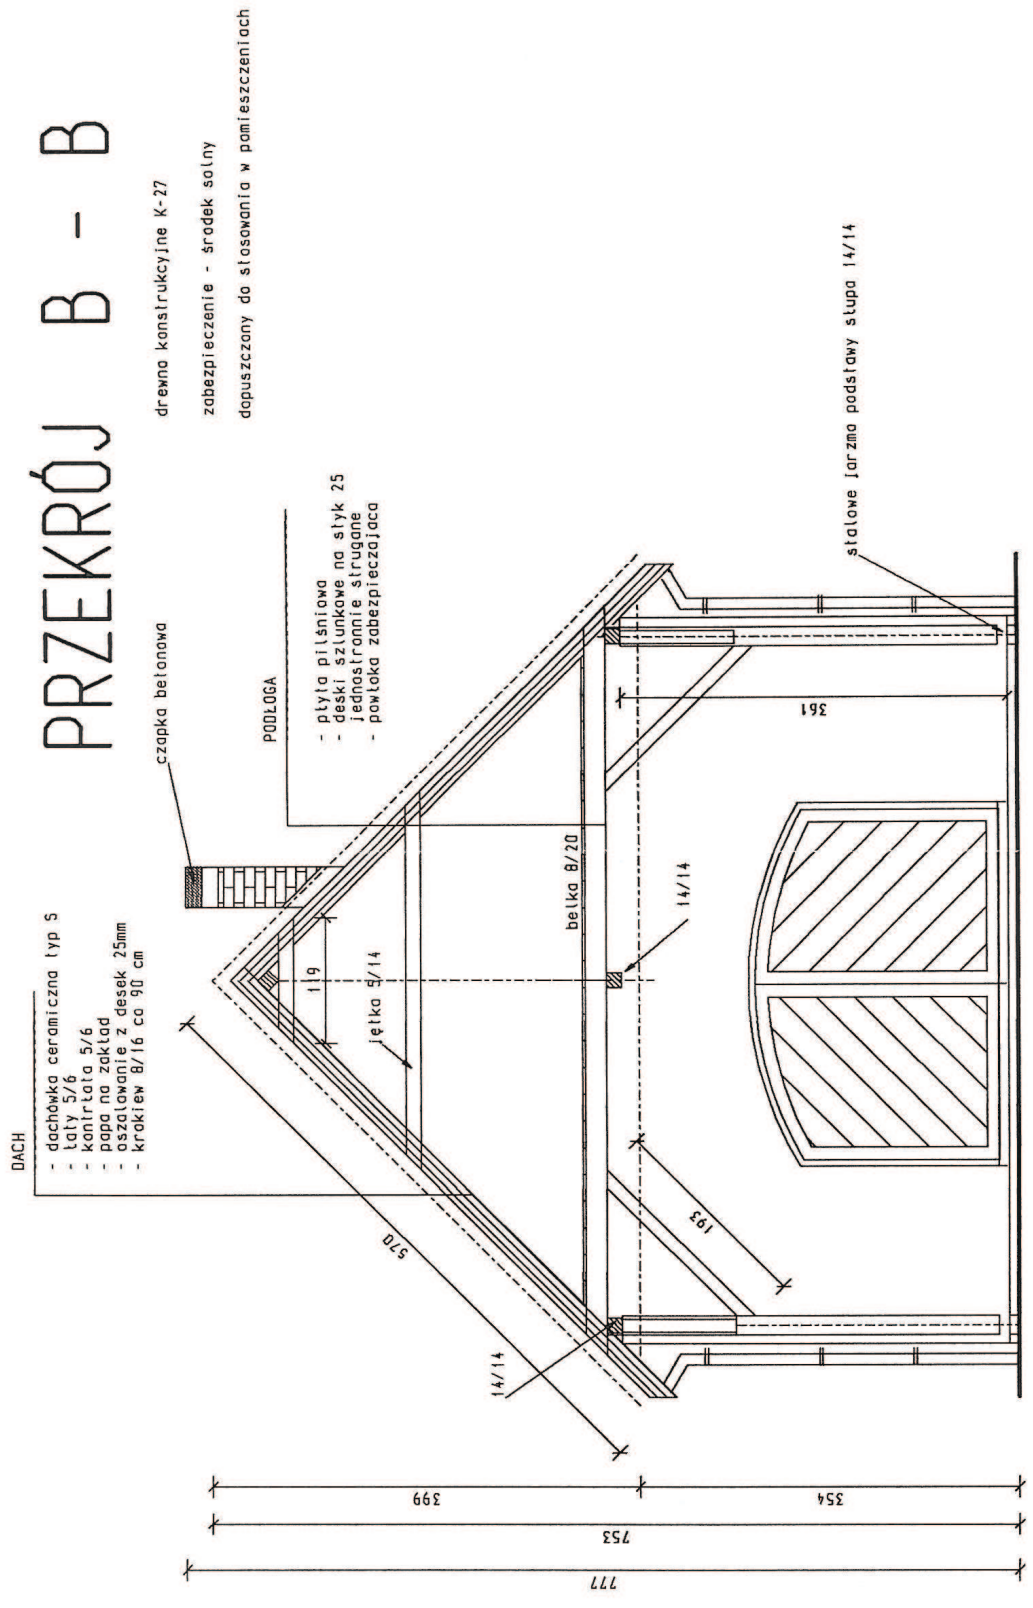




- DACH**
- dachówka ceramiczna typ 5
 - łaty 5/6
 - kontrłata 5/6
 - papa na zakład
 - oszalowanie z desek 25mm
 - krokiel 8/16 ca 90 cm

drewna konstrukcyjne K-27
zabezpieczenie - środek solny
dopuszczony do stosowania w pomieszczeniach

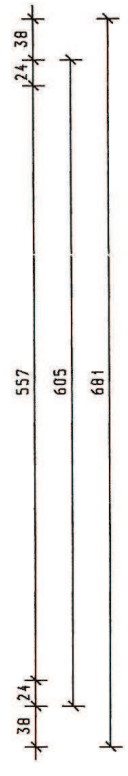
- PODŁOGA**
- płyta pilśniowa
 - deski szlunkowe na słyk 25
 - jednostronnie strugane
 - powłoka zabezpieczająca




	PROJEKTOWANIE w BUDOWNICTWIE PRACOWNIA - M 14-100 Ostróda-Hajlewo, ul. Bulewa 3, tel. (0-89)646 67 54		
Temat	PRZEKRÓJ B-B		
Obiekt	SUV		
Adres	PRACOWNIA ARCHYTEKTYCZNA PRĘTKO		
Projektant	mgr inż. Prętko		
	1:50		
	mgr inż. Prętko		

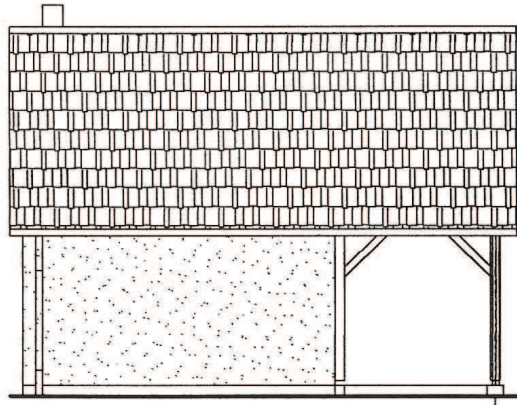


Elewacja wschodnia

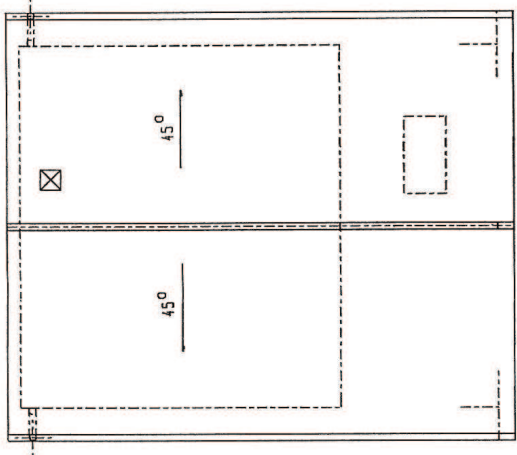


Rzut dachu

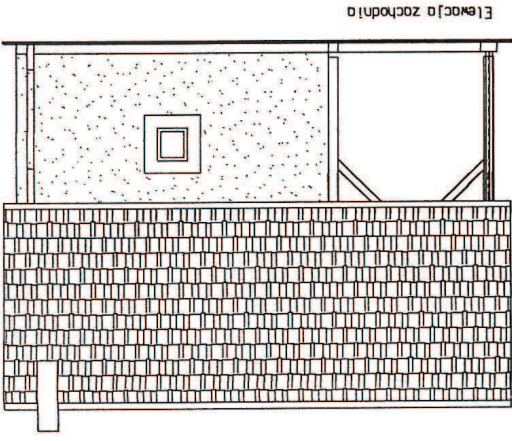

Elewacja zachodnia

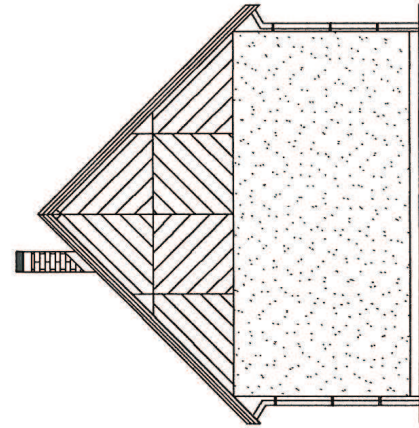

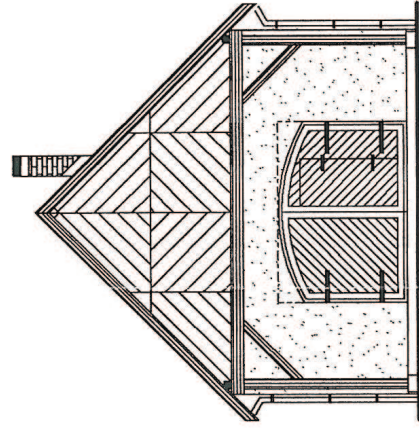

Elewacja południowa


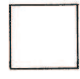


Elewacja frontowa - północna


REWALORYZACJA OBIEKTU



	PROJEKTOWANIE W BUDOWNICTWIE PRACOWNIA - M 14-100 Opatów-Kojaków, ul. Białka 3, tel. (0-89) 666 67 54		
Temat	EWEKTYWY SOCEŁOWE		
Obiekt	SUV	Skala	1:100
Adres	PACÓTYKO gm. GUNYALD		
Projektant			

WYKAZ OKIEN


typ	01				wyłaz
S/H	60/60				80/80
kształt					
ilość	1				1

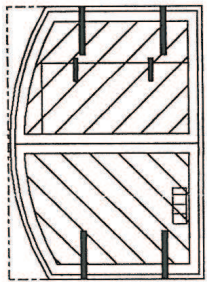WYKAZ DRZWI

typ	wrota drewniane				
S/H	340/190-230				
kształt					
ilość	1				

	PROJEKTOWANIE W BUDOWNICTWIE PRACOWNIA - M 74-100 Ostrołęka, ul. Balcusa 3, tel. (0-89) 646 07 54	
Temat	ZESTRAJENIE STOLARKI	
Obiekt	SUV	4:50
Adres	PRACOWNIA ARCHITEKTURA IM. GRZYBALS 10/86/77 ul. ...	
Projektant		

Piotr Motus

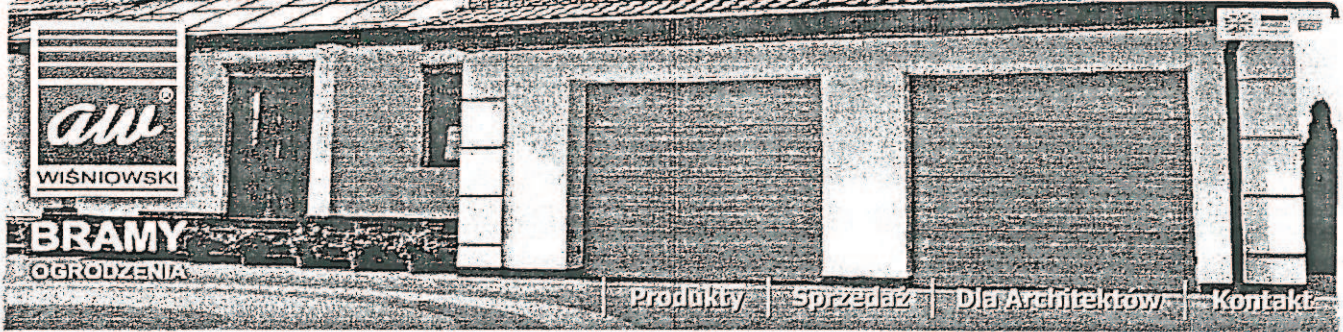

Znak
kupuj nasze.pl
dla produktów
WIŚNIEWSKI
więcej...

Dlaczego WIŚNIEWSKI? > Ogrodzenia przemysłowe >

szukaj...

Panele ogrodzeniowe kratowe VEGA B

KOLORY ZAPYTAJ O PRODUKT SZUKAJ SPRZEDAWCY ZDJĘCIA

Produkty

- > Dlaczego WIŚNIEWSKI?
- > Bramy garażowe
- > Ogrodzenia posesyjne
- > Bramy przemysłowe
- > Ogrodzenia przemysłowe
 - Bramy przesuwne
 - Bramy dwuskrzydłowe
 - Furtki, segmenty, słupki
 - Panele kratowe VEGA B
 - Panele VEGA 2D/2D Super
- > Ogrodzenia sportowe
- > Automatyka
- > Stolarka aluminiowa
- > Stolarka stalowa
- > Cynkowanie ogniowe
- > Zdjęcia produktów

Sprzedaż


- > Polska
- > Europa

Firma


- > O nas
- > Kontakt
- > Polityka jakości
- > Technologie
- > Aktualności
- > Praca
- > Certyfikaty i atesty
- > Metryka

WIŚNIEWSKI proponuje

- > Bezpieczne bramy WIŚNIEWSKI
- > Materiały reklamowe
- > Materiały dla architektów
- > "SERVICE online" dla dealerów
- > Porady
- > WIŚNIEWSKI News
- > Zamów bezpłatny katalog
- > Logo WIŚNIEWSKI
- > Zapytaj o produkt
- > Mapa serwisu

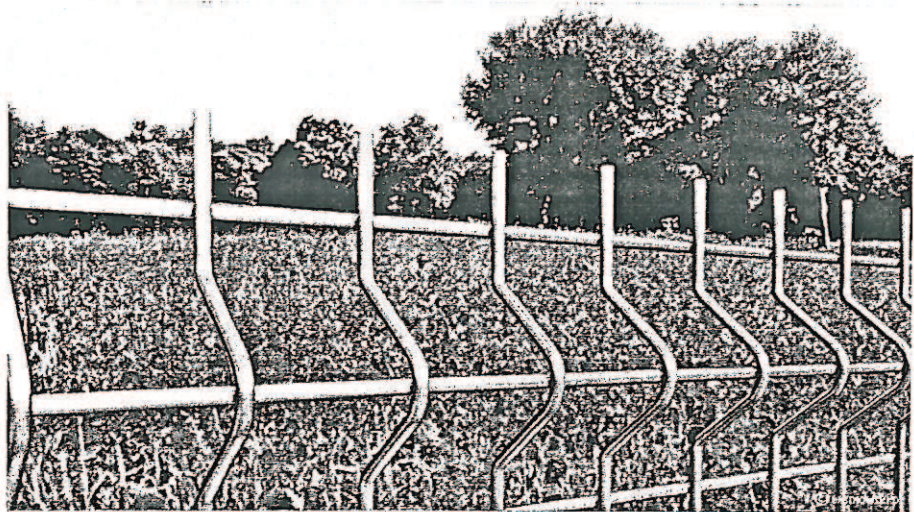

System panelowych ogrodzeń kratowych składa się z paneli VEGA B oraz trzech rodzajów słupów: Alfa, Beta i Gamma. Ogrodzenia tego typu znajdują szerokie zastosowanie jako osłona parków, budynków użyteczności publicznej, supermarketów, fabryk czy obiektów sportowych.

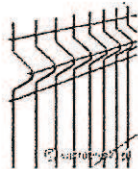


System panelowych ogrodzeń kratowych montowany na słupach Alfa, Beta, Gamma.


Panele o wymiarach:

- oczek dużych 50 x 200 [mm],
- oczek małych 50 x 50 [mm],
- średnica drutu 5 [mm].



Wysokość panela [mm]	Szerokość panela [mm]	Ilość przetłoczeń	Przekrój słupa		
			Alfa	Beta	Gamma
1030	2500	2	60 x 40	60 x 40	65 x 42
1230	2500	2	60 x 40	60 x 40	65 x 42
1530	2500	3	60 x 40	60 x 40	65 x 42
1730	2500	3	60 x 40	60 x 40	65 x 42
2030	2500	4	60 x 40	60 x 40	65 x 42
2230	2500	4	60 x 40	60 x 40	65 x 42
2430	2500	4	60 x 40	60 x 40	65 x 42

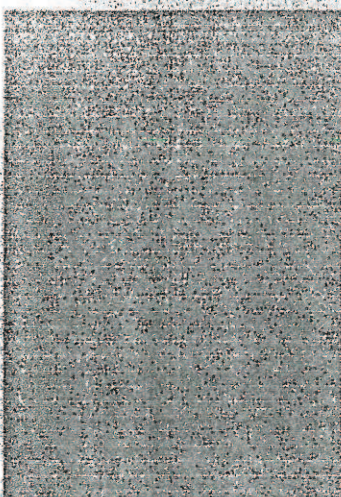


Narzędzia niezbędne do montażu

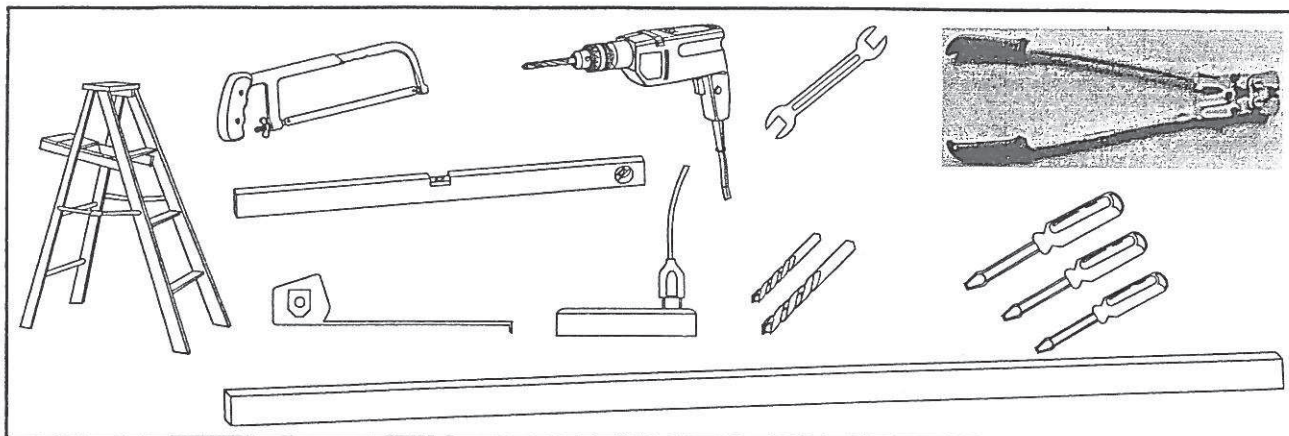

Akcesoria montażowe panel Vega B do słupka BETA

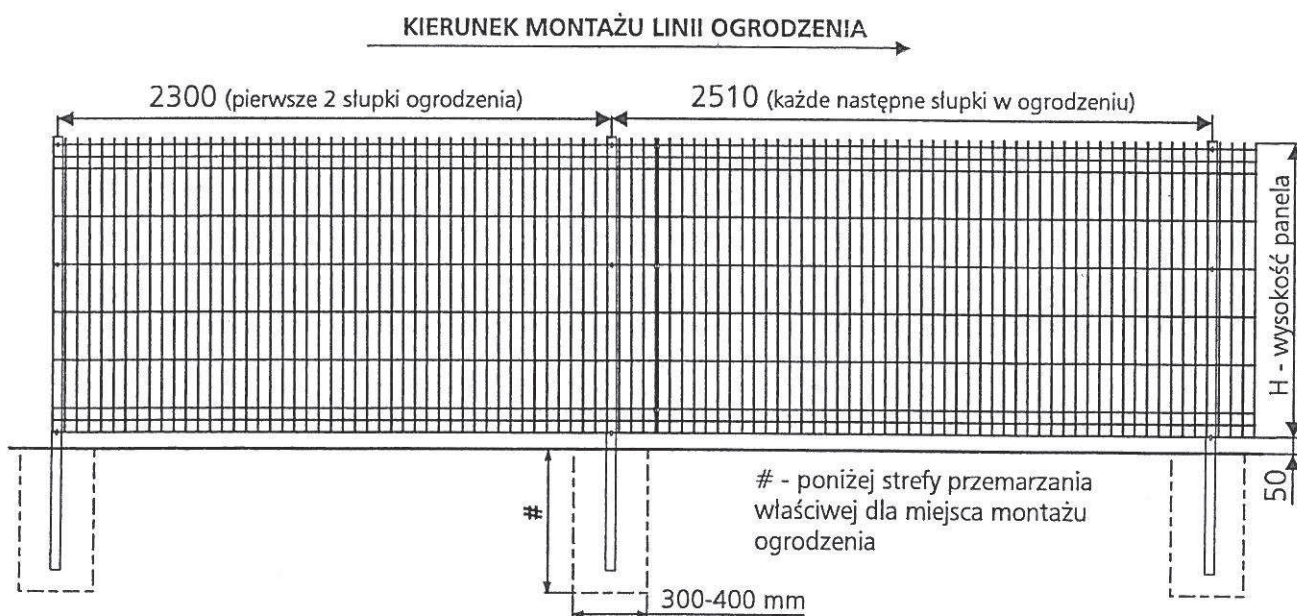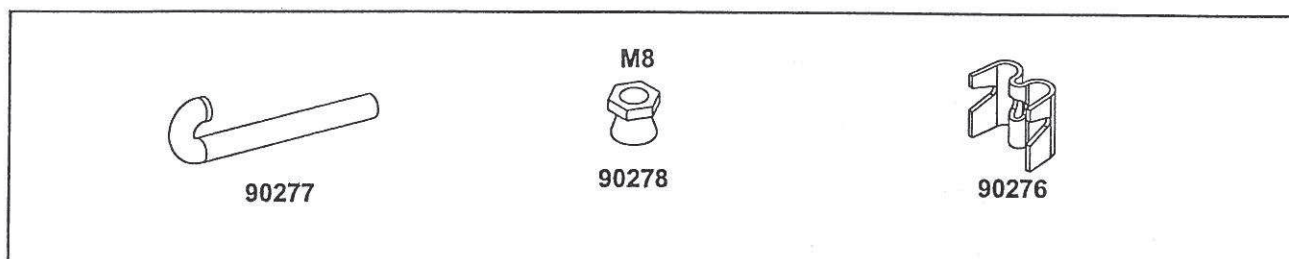


Rys. 1

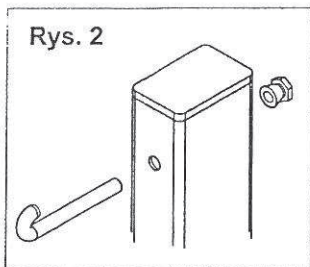


OGRODZENIE Z SŁUPKIEM BETA

- 1) Wykonać otwory w gruncie wg Rys 1.
- 2) Zamontować słupki wg Rys. 1 (przy użyciu betonu).
Sprawdzić pion w 2 płaszczyznach.
- 3) Montować panele na słupku elementami mocującymi Rys 2.
- 4) Przymocować do pierwszego panela następny panel za pomocą elementów łączących przy użyciu specjalnych kleszczy montażowych Rys.4. Powtarzać wykonane czynności przy montażu następnych paneli.

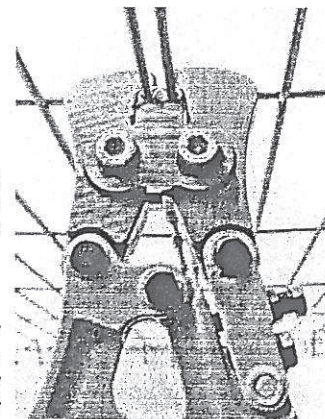

Rys. 4

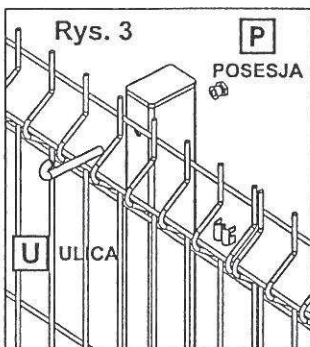


ROZWIĄZANIE NAROŻNE

System montażu na słupkach BETA nie wymaga stosowania słupków narożnych. Panele są łączone przy pomocy elementów łączących. Ostatni słup przed narożnikiem powinien być od niego oddalony o około 200-400 [mm] tak aby panel był odpowiednio wystawiony poza słupek.


W przypadku różnych długości należy je odpowiednio skrócić aby pasowały do siebie pod kątem prostym Rys.6.

WYRÓWNYWANIE WYSOKOŚCI

W przypadku spadków terenów są stosowane standardowe elementy łączące. Umożliwiają one wyrównywanie różnych wysokości Rys. 7.

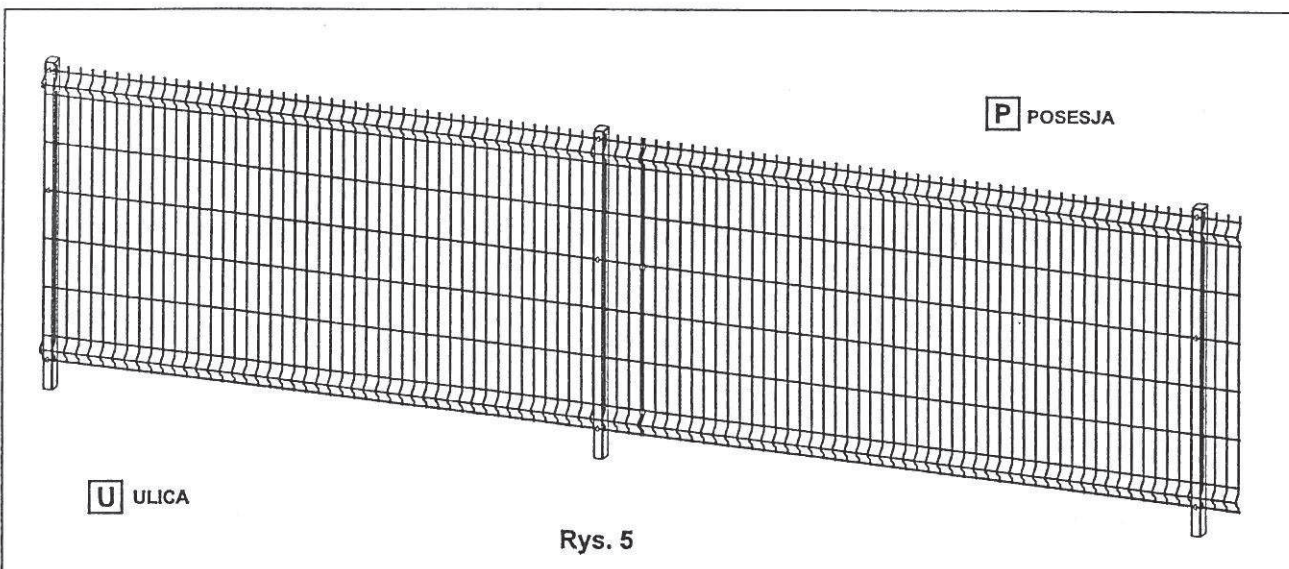


Rys. 5

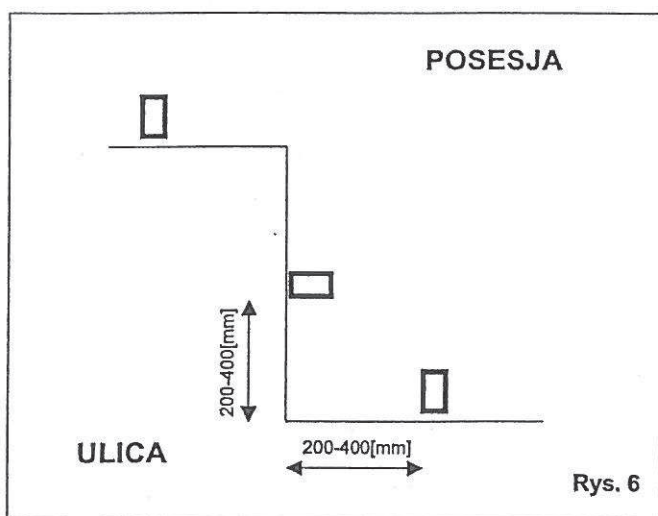

Rys. 6

Sposób realizowania naroży przy zastosowaniu słupka BETA

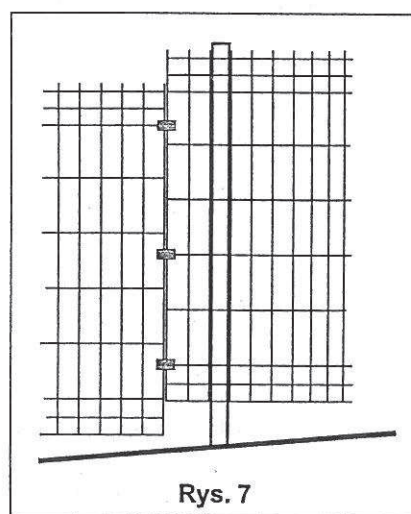

Rys. 7

Sposób realizowania uskoków terenu przy zastosowaniu słupka BETA

BRAMY PRZEMYSŁOWE ROLETOWE

Bramy w standardzie automatyczne, wyposażone w trójfazowy silownik. Budowa sterowania pozwala na rozbudowanie jego funkcji o dodatkowe elementy. Wyposażenie opcjonalne to m. in.: zamek szyfrowy, czytnik kart magnetycznych, zdalne sterowanie pilotem. Bramy montowane są bezpośrednio za wjazdem i nie zajmują miejsca przed wjazdem, jak również w pomieszczeniu. W ich otworze mogą pracować inne urządzenia, np.: suwnica, podnośnik. Bezpieczeństwo zapewniają: krawędziowa optyczna listwa bezpieczeństwa, fotokomórki, sygnalizacja świetlna. Silownik wyposażony jest w korbę do awaryjnego otwierania oraz hamulec bezpieczeństwa. Bramy dostępne są w wymiarach typowych oraz niestandardowych na zamówienie. Maksymalne wymiary otworu: BR-100 (szer. x wys.) 10000 x 6000 [mm].

BRAMY I OGRODZENIA POSESYJNE



System segmentów i słupków oraz bram przesuwanych lub dwuskrzydłowych i furtki. Proponujemy kilkadziesiąt różnych wzorów w kolorach standardowych, specjalnych lub dowolnych z palety RAL, w wymiarach typowych lub na zamówienie. Segmenty i słupki posiadają specjalne uchwyty gwarantujące łatwy montaż i demontaż ogrodzenia. Bramy przesuwne są wygodne w użytkowaniu – poruszają się wzdłuż ogrodzenia i nie zajmują miejsca w świetle przejazdu. Bramy dwuskrzydłowe są tradycyjnym rozwiązaniem zamknięcia wjazdu do każdej eleganckiej posesji. Furtki wyposażone w elektromagnes i domofon lub video domofon chronią prywatność i zapewniają bezpieczeństwo domownikom.

BRAMY I OGRODZENIA PRZEMYSŁOWE

Ogrodzenia przemysłowe to kompleksowe rozwiązanie grodzienia obiektów przemysłowych, placów, hal magazynowych i parkingów. W skład systemu wchodzi: segmenty i słupki oraz bramy przesuwne lub dwuskrzydłowe i furtki. Bramy przesuwne przemysłowe dzięki solidnej konstrukcji i masywnej budowie pozwalają na zamknięcie wjazdu o szerokości 18000 [mm], a przy zastosowaniu dwóch przęsłowych bram nawet 24000 [mm] (12000+12000 [mm]). W ofercie dostępne również panelowe ogrodzenia kratowe WIŚNIEWSKI. Jest to system w skład którego wchodzi panele kratowe VEGA oraz trzy rodzaje słupków (do wyboru).

STOLARKA ALUMINIOWA I STALOWA

Proponujemy dla budownictwa jedno i wielorodzinnego, oraz obiektów użyteczności publicznej. Stolarka stalowa jest bardzo wytrzymała na intensywną pracę i ekstremalne traktowanie jednocześnie charakteryzując się wysoką estetyką. Wersja ognioodpornej spełnia wymagania zabezpieczeń przeciwpożarowych i wytrzymałości. Stolarka aluminiowa obok spełniania funkcji tradycyjnej stolarki okiennej jest idealną propozycją do aranżacji budynków wewnątrz jako przestronne oraz na zewnątrz jako fasady, szklane dachy, ogrody zimowe.

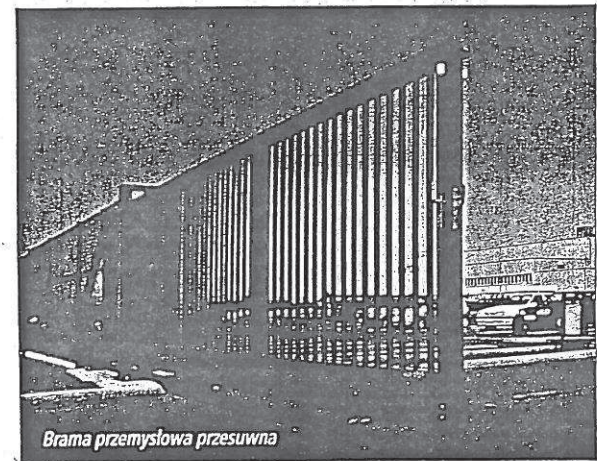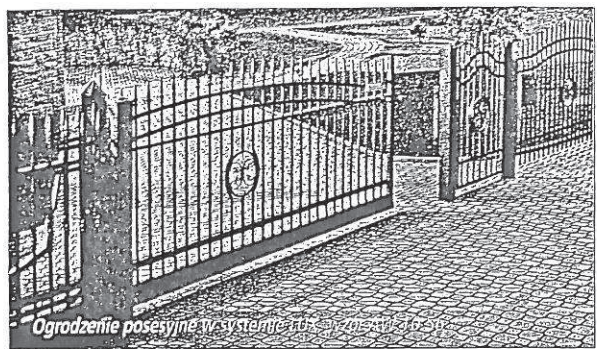

bramy i ogrodzenia



GRUPA WIŚNIEWSKI
 Wielogłowy 153
 33-311 Wielogłowy
 tel. 018 447-71-11
 fax 018 447-71-10

marketing@wisniowski.pl
 www.wisniowski.pl

BRAMY ■ OGRODZENIA

architekt *Bezplatne Materiały Dla Architekta!*
 Aby otrzymać płytkę CD z programem KKP należy wysłać formularz ze strony www.wisniowski.pl lub złożyć zamówienie pod nr tel. 018 44-77-232. Komputerowy Katalog Projektanta na płycie CD ułatwia projektowanie bram i ogrodzeń WIŚNIEWSKI dając gotowe rozwiązania.

Gwarancja Jakości: SYSTEM JAKOŚCI ISO 9001:2000

PZH ATEST INŻYNIERSKI
 APORATA TECHNICZNA

CE



INSTRUKCJA OBSŁUGI I MONTAŻU

Panelowych ogrodzeń kratowych z słupkiem BETA

INFORMACJE OGÓLNE

Zabrania się powielania niniejszej instrukcji bez uprzedniej pisemnej zgody i weryfikacji treści przez Grupę WIŚNIEWSKI. Zabrania się tłumaczenia na język obcy, również częściowego, bez uprzedniej pisemnej zgody i późniejszej weryfikacji tekstu przez Grupę WIŚNIEWSKI. Wszelkie prawa do niniejszego dokumentu są zastrzeżone.

Grupa WIŚNIEWSKI nie ponosi odpowiedzialności za szkody i nieprawidłowości w spełnianiu funkcji użytkowych spowodowane niewłaściwym montażem i nieprawidłowym użytkowaniem produktu, należy więc zapoznać się dokładnie z treścią niniejszej instrukcji.

Grupa WIŚNIEWSKI nie ponosi odpowiedzialności za szkody i nieprawidłowości w spełnianiu funkcji użytkowych spowodowanych zastosowaniem elementów systemu Grupa WIŚNIEWSKI do systemów ogrodzeniowych innych producentów lub używania elementów innych producentów. Powoduje to dodatkowo utratę prawa do gwarancji.

Grupa WIŚNIEWSKI nie ponosi odpowiedzialności za szkody lub obrażenia ciała spowodowane nieprzestrzeganiem zawartych w instrukcji zaleceń dotyczących montażu, konserwacji i użytkowania, jak również nieprzestrzeganiem zaleceń odnośnie bezpieczeństwa.

Grupa WIŚNIEWSKI zastrzega sobie prawo do wprowadzania zmian do swoich produktów celem ich udoskonalenia. Zmiany takie mogą być wprowadzone w dowolnej chwili i bez uprzedniego powiadomienia. Niniejszy dokument odzwierciedla stan urządzenia, do którego jest załączany w chwili jego sprzedaży.

Grupa WIŚNIEWSKI jest producentem systemu ogrodzeniowego Vega B wraz z systemem montażu słupki typu BETA, posiada wszelkie prawa do niniejszej dokumentacji. Dane producenta, zgodnie z wymaganiami, są następujące:

Producent: Grupa WIŚNIEWSKI
 Adres: 33-311 Wielogłowy 153
 Telefon: +48 18 44 77 111
 Faks: +48 18 44 77 110
 HTTP: www.wisniowski.pl

Aby uzyskać informacje techniczne i/lub handlowe należy skontaktować się bezpośrednio z producentem lub jego lokalnym przedstawicielem, gdzie został zakupiony produkt.

PRZEWIDYWANE ZASTOSOWANIE

Panel kratowy Vega B wraz z systemem słupków typu BETA jest przeznaczony wyłącznie do ogrodzeń. System nadaje się na ogrodzenia parków, szkół, stadionów sportowych, budynków użyteczności publicznej, prywatnych posesji, zakładów produkcyjnych, zakładów usługowych, magazynów, lotnisk, terenów wojskowych, terenów rekreacyjnych. Zastosowanie w innym celu uznaje się za niezgodne z przeznaczeniem.

Producent nie ponosi żadnej odpowiedzialności za szkody spowodowane zastosowaniem innym niż przewidział producent. Ryzyko jest wyłącznie po stronie właściciela wyrobu, a gwarancja traci ważność.

Zastosowanie inne niż opisane powyżej jest zabronione.

Ogrodzenie może być użytkowane gdy jest w idealnym stanie technicznym i zgodnym z jego przeznaczeniem.

Należy bezwzględnie usunąć wady i uszkodzenia mogące stwarzać zagrożenie dla bezpieczeństwa.

Ogrodzenie musi zostać zamontowane stabilnie, nie może odchylić się i ulegać odkształceniom.

Ogrodzenia nie należy stosować w miejscach narażonych na działanie agresywnych czynników.

OGÓLNE ZALECENIA I OSTRZEŻENIA

Producent nie ponosi odpowiedzialności za szkody lub obrażenia ciała spowodowane nieprzestrzeganiem przepisów z zakresu bezpieczeństwa pracy właściwych dla danego kraju określających postępowanie przy pracach związanych z montażem ogrodzenia i przestrzegać norm bezpieczeństwa dotyczących zapobiegania wypadkom przy pracy.

Montaż muszą wykonywać OSOBY O ODPOWIEDNIACH KWALIFIKACJACH.

Ze względu na techniczne, proceduralne i prawne konsekwencje montażu, NIE może on być wykonywany przez przypadkowych instalatorów. Montaż wymaga teoretycznej i praktycznej znajomości zarówno zagadnień budowlanych, mechanicznych i elektrotechnicznych, jak i obowiązujących w danej dziedzinie przepisów i norm.

Przed rozpoczęciem montażu ogrodzenia, należy zapoznać się z treścią niniejszej instrukcji. W razie wątpliwości skontaktować się z DYSTRYBUTOREM lub PRODUCENTEM.

Instrukcję należy przechowywać w bezpiecznym i wiadomym miejscu tak, by w razie potrzeby można było z niego szybko skorzystać.

Ostatnia aktualizacja: 10.05.2007, ID: 91021

Grupa WIŚNIEWSKI
 PL / 33-311 Wielogłowy 153
 Tel. (018) 44 77 111 • Fax (018) 44 77 110
 www.wisniowski.pl