


1924 5-4

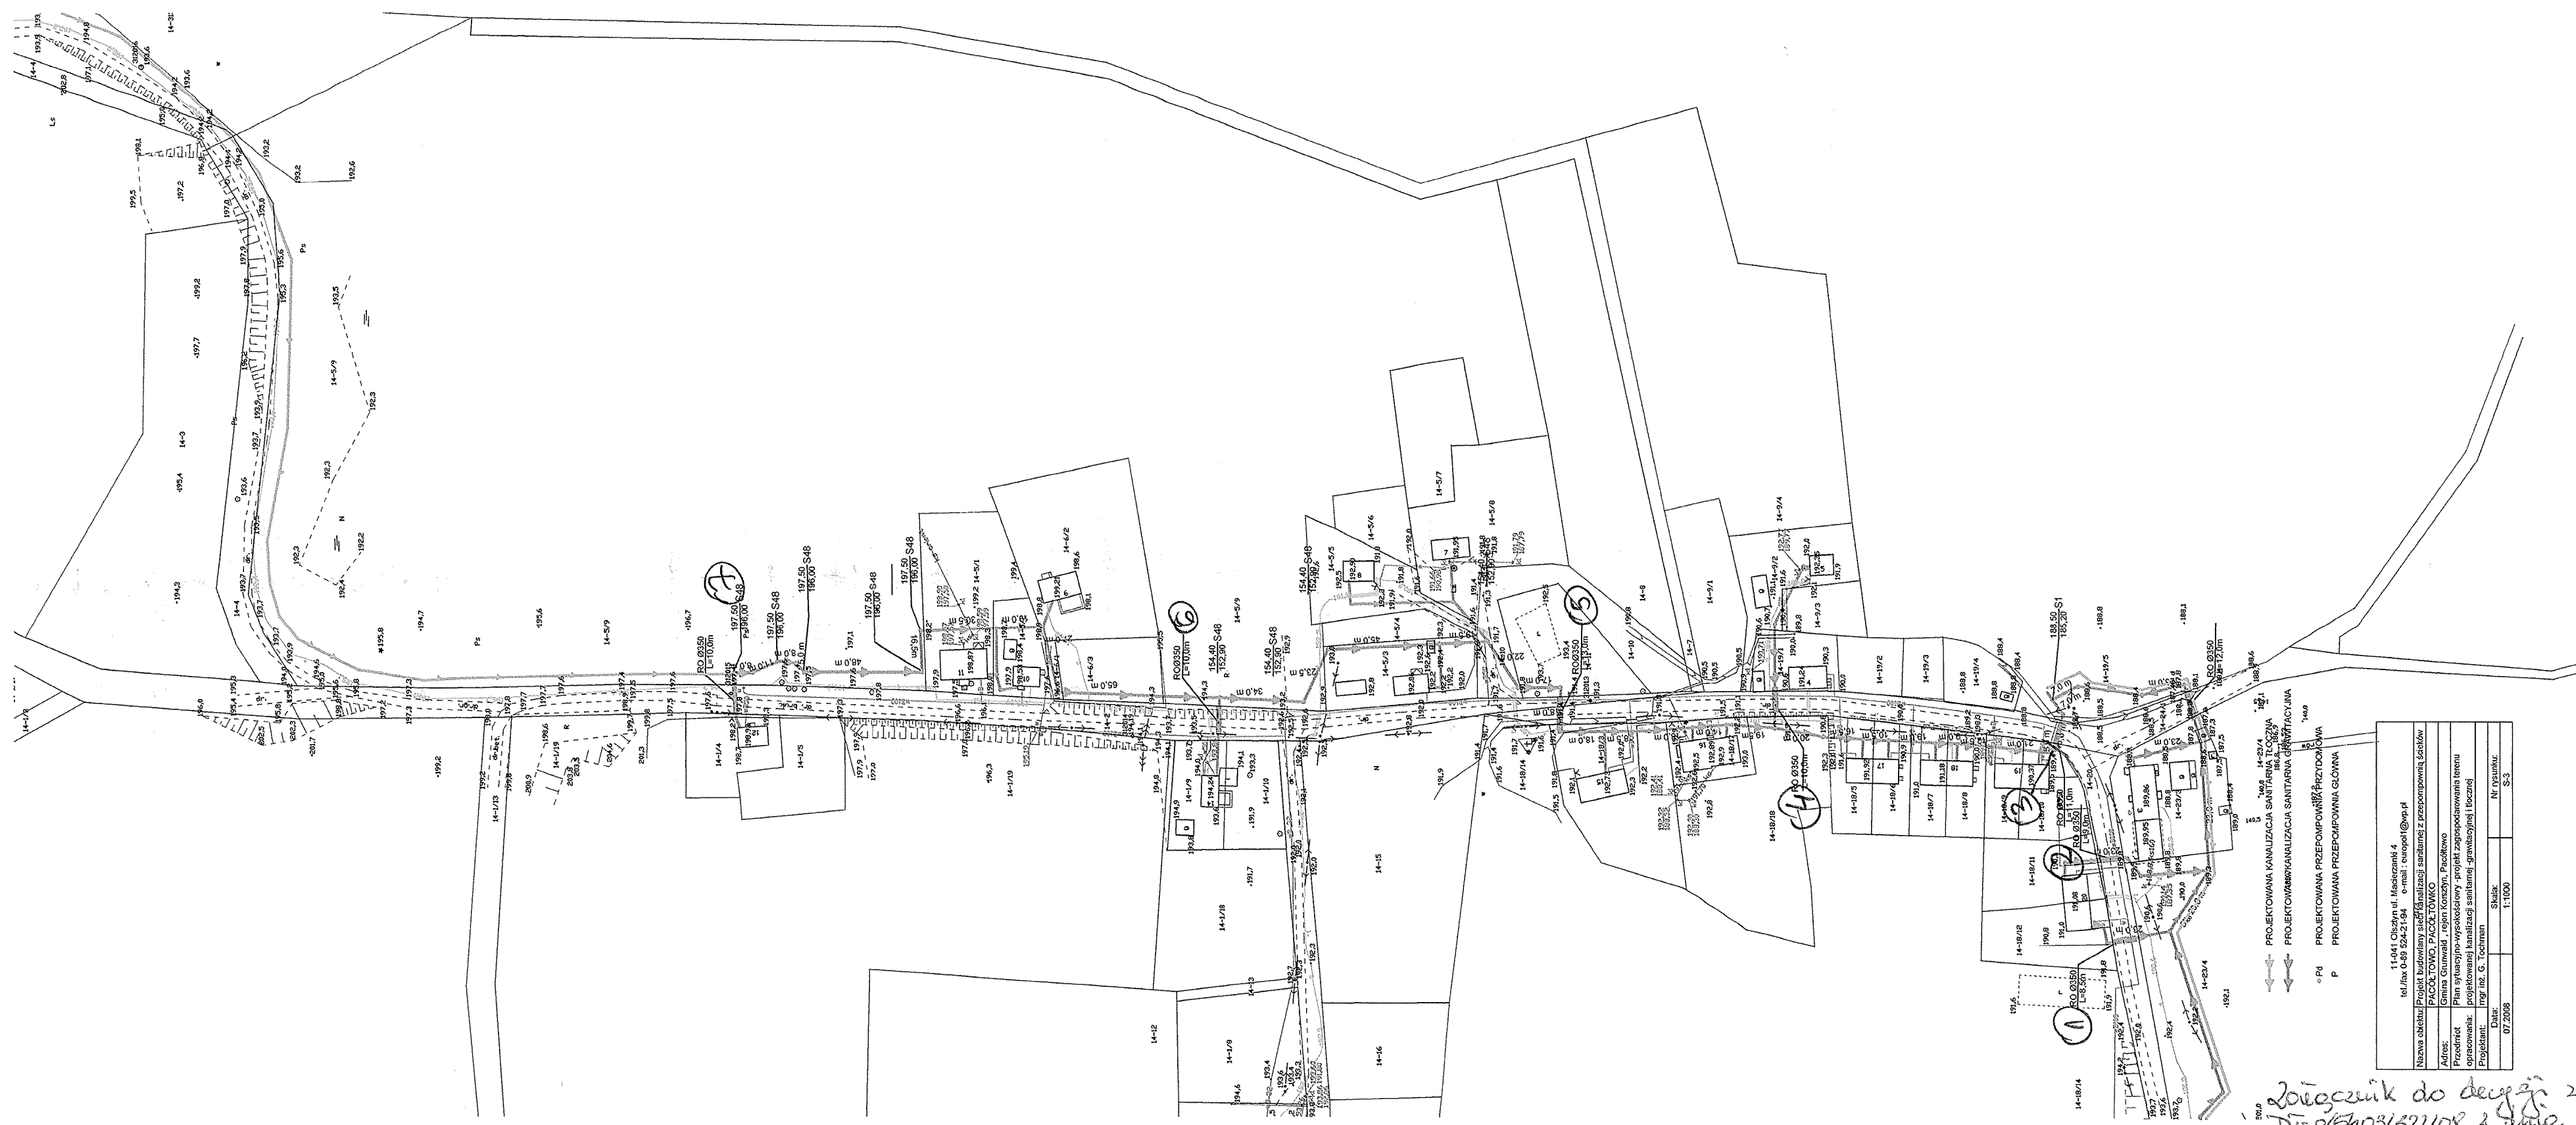

PROJEKTOWANA KANALIZACJA SANITARNIA TŁOCZNA
PROJEKTOWANA KANALIZACJA SANITARNA GRAWITACYJNA
PROJEKTOWANA PRZEFORMOWANIE PRZYSTANKÓW
PROJEKTOWANA PRZEFORMOWANIE GŁÓWNA

Nazwa obiektu:	11-041 Ciepła ul. Mieszkańcy 4
tel./fax:	0-89 524-21-94 e-mail: europol@wp.pl
Adres:	PAŃCÓŁTOWO, PAŃCÓŁTOWO
Przedmiot opracowania:	Plan sytuacyjny-wysokosciowy -projekt zagospodarowania terenu (projektowanie) kanalizacji sanitarnej -grawitacyjnej i tłocznej
Projektant:	mgr inż. G. Tochman
Data:	Skala:
07/2008	1:1000
	Nr rysunku:
	S-3

1924 5-2

Załącznik do decyzji nr 141/08
Dz. Urzęd. 2008/1808 z dnia 18-08-2008 r.
(rys. 1)

ZARZĄD DRÓG POWIATOWYCH
W OSTRODZIE
Z up. ZARZĄDU POWIATU
Malgorzata Ostrowska
DYREKTOR
Zarządu Dróg Powiatowych