


ŁĄCZY RYSUNEK S-6

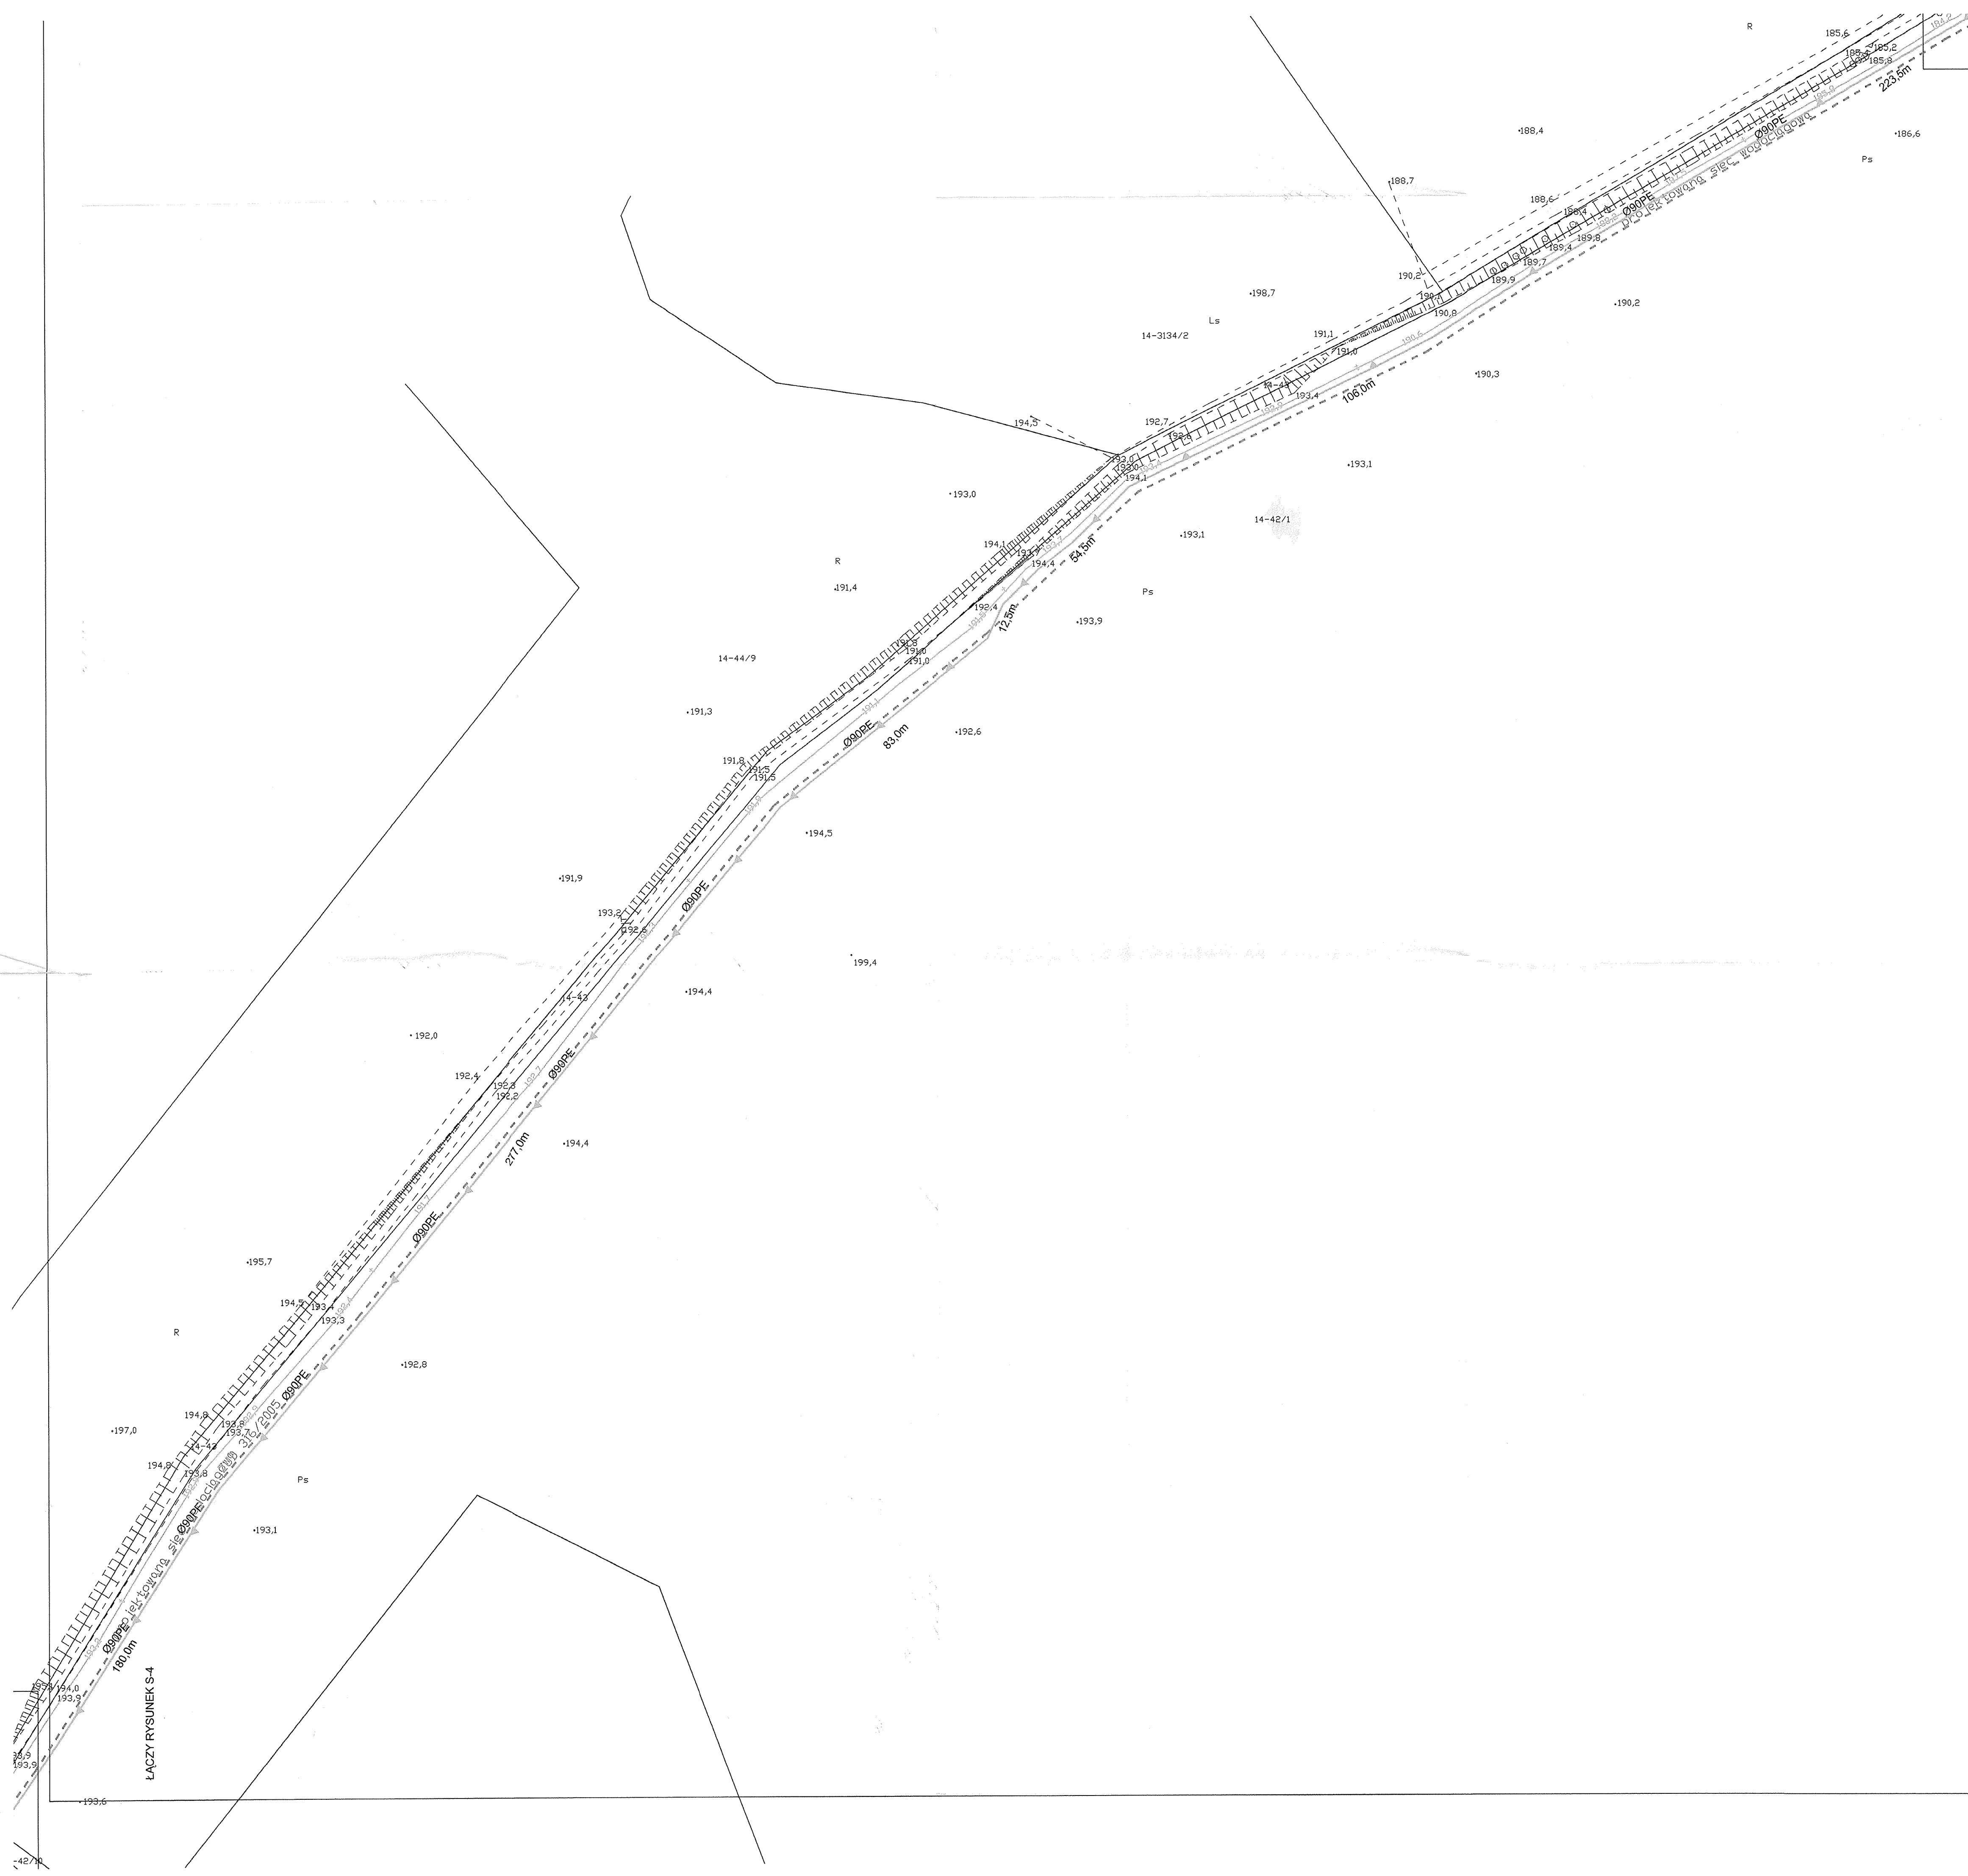

STAROSTWO POWIATOWE
 w OSTRÓDZIE
 Wydział Budownictwa i Architektury
 Zdecydował niniejszym nr. 116/08
 stanowi integralną część decyzji
 z dnia 07.07.2008 r. znak PA.1527.34/1008

STAROSTWO POWIATOWE
 w OSTRÓDZIE
 WYDZIAŁ BUDOWNICTWA
 I ARCHITEKTURY

[Signature]
 Edyta Anna Krawczyńska
 Naczelnik Wydziału Budownictwa
 i Architektury

STAROSTA OSTRÓDZKI
 Na podstawie art. 28 ust. 1 ustawy z dnia 17 maja 1989r. Prawo geodezyjne i kartograficzne (Dz. U. z 2001r. Nr 100, poz. 1086 i Nr 120, poz. 1268) uzgodniono usytuowanie projektowanych sieci uzbrojenia terenu
Kontrola i sanitarnej i grawitacyjnej
 (w szczególności uzgodniono usytuowanie terenu)
 Uzgodnione usytuowanie sieci uzbrojenia terenu jest zgodne z geodezyjną i inżynierską inwentaryzacją powykonawczą przez jednostkę projektującą i wykonawcą, w oparciu o dane geodezyjne i inżynierskie. W razie niezgodności realizacji z powyższymi danymi inwestor zobowiązany jest przedłożyć mapę z wytycznymi pomiarów powykonawczych właściwemu organowi administracji architektoniczno-budowlanej.
 Uzgodnienie usytuowania projektowanych sieci uzbrojenia terenu zachowuje ważność przez okres 3 lat od dnia wydania opinii w sprawie uzgodnienia usytuowania projektowanych sieci uzbrojenia terenu. Uzgodnienie traci ważność w przypadku, o którym mowa w § 3 rozporządzenia Ministra Rozwoju Regionalnego i Polityki Regionalnej z dnia 2 kwietnia 2004 r. w sprawie geodezyjnej ewidencji i siatek uzbrojenia terenu (Dz. U. z 2004 r. Nr 47, poz. 4132).
 7.11.2008 Ostróda 2008 -Ur. 18
 [Signature]
 Sylwia Kozłowska
 Dyrektor Zespołu Inżyniersko-Geodezyjnego

11-041 Olsztyn ul. Macierzanki 4	
tel./fax 0-89 524-21-94 e-mail : europol1@wp.pl	
Nazwa obiektu:	Projekt budowlany sieci kanalizacji sanitarnej z przepompownią ścieków
Adres:	PACÓLTOWO, PACÓLTOWKO
Przedmiot opracowania:	Plan sytuacyjno-wysokościowy -projekt zagospodarowania terenu projektowanej kanalizacji sanitarnej -grawitacyjnej i tłocznej
Projektant:	mgr inż. G. Tochman / mgr inż. E. Kojak
Data:	07.2008
Skala:	1:1000
Nr rysunku:	S-5
mgr inż. Grażyna T. [Signature] upr. inż. inżynierska w zakresie: projektowania i instalacji sanitarnych i ochrony środowiska Nr 80/83/OL-66-94/OL-232/2008 z 22.01.2007 r. w sprawie: [Signature]	

ŁĄCZY RYSUNEK S-4