


STAROSTA OSTRÓDZKI

Na podstawie art. 28 ust. 1 ustawy z dnia 17 maja 1999r.-Prawo geodezyjne i kartograficzne (Dz. U. z 2000r. Nr 100, poz. 1066 i Nr 120, poz. 1268) uzgodniono usytuowanie projektu sieci uzbrojenia terenu

(wyszczególnienie zasad i warunków wykonania)



2008-09-10  
12/03/2008  
Pacółtowo

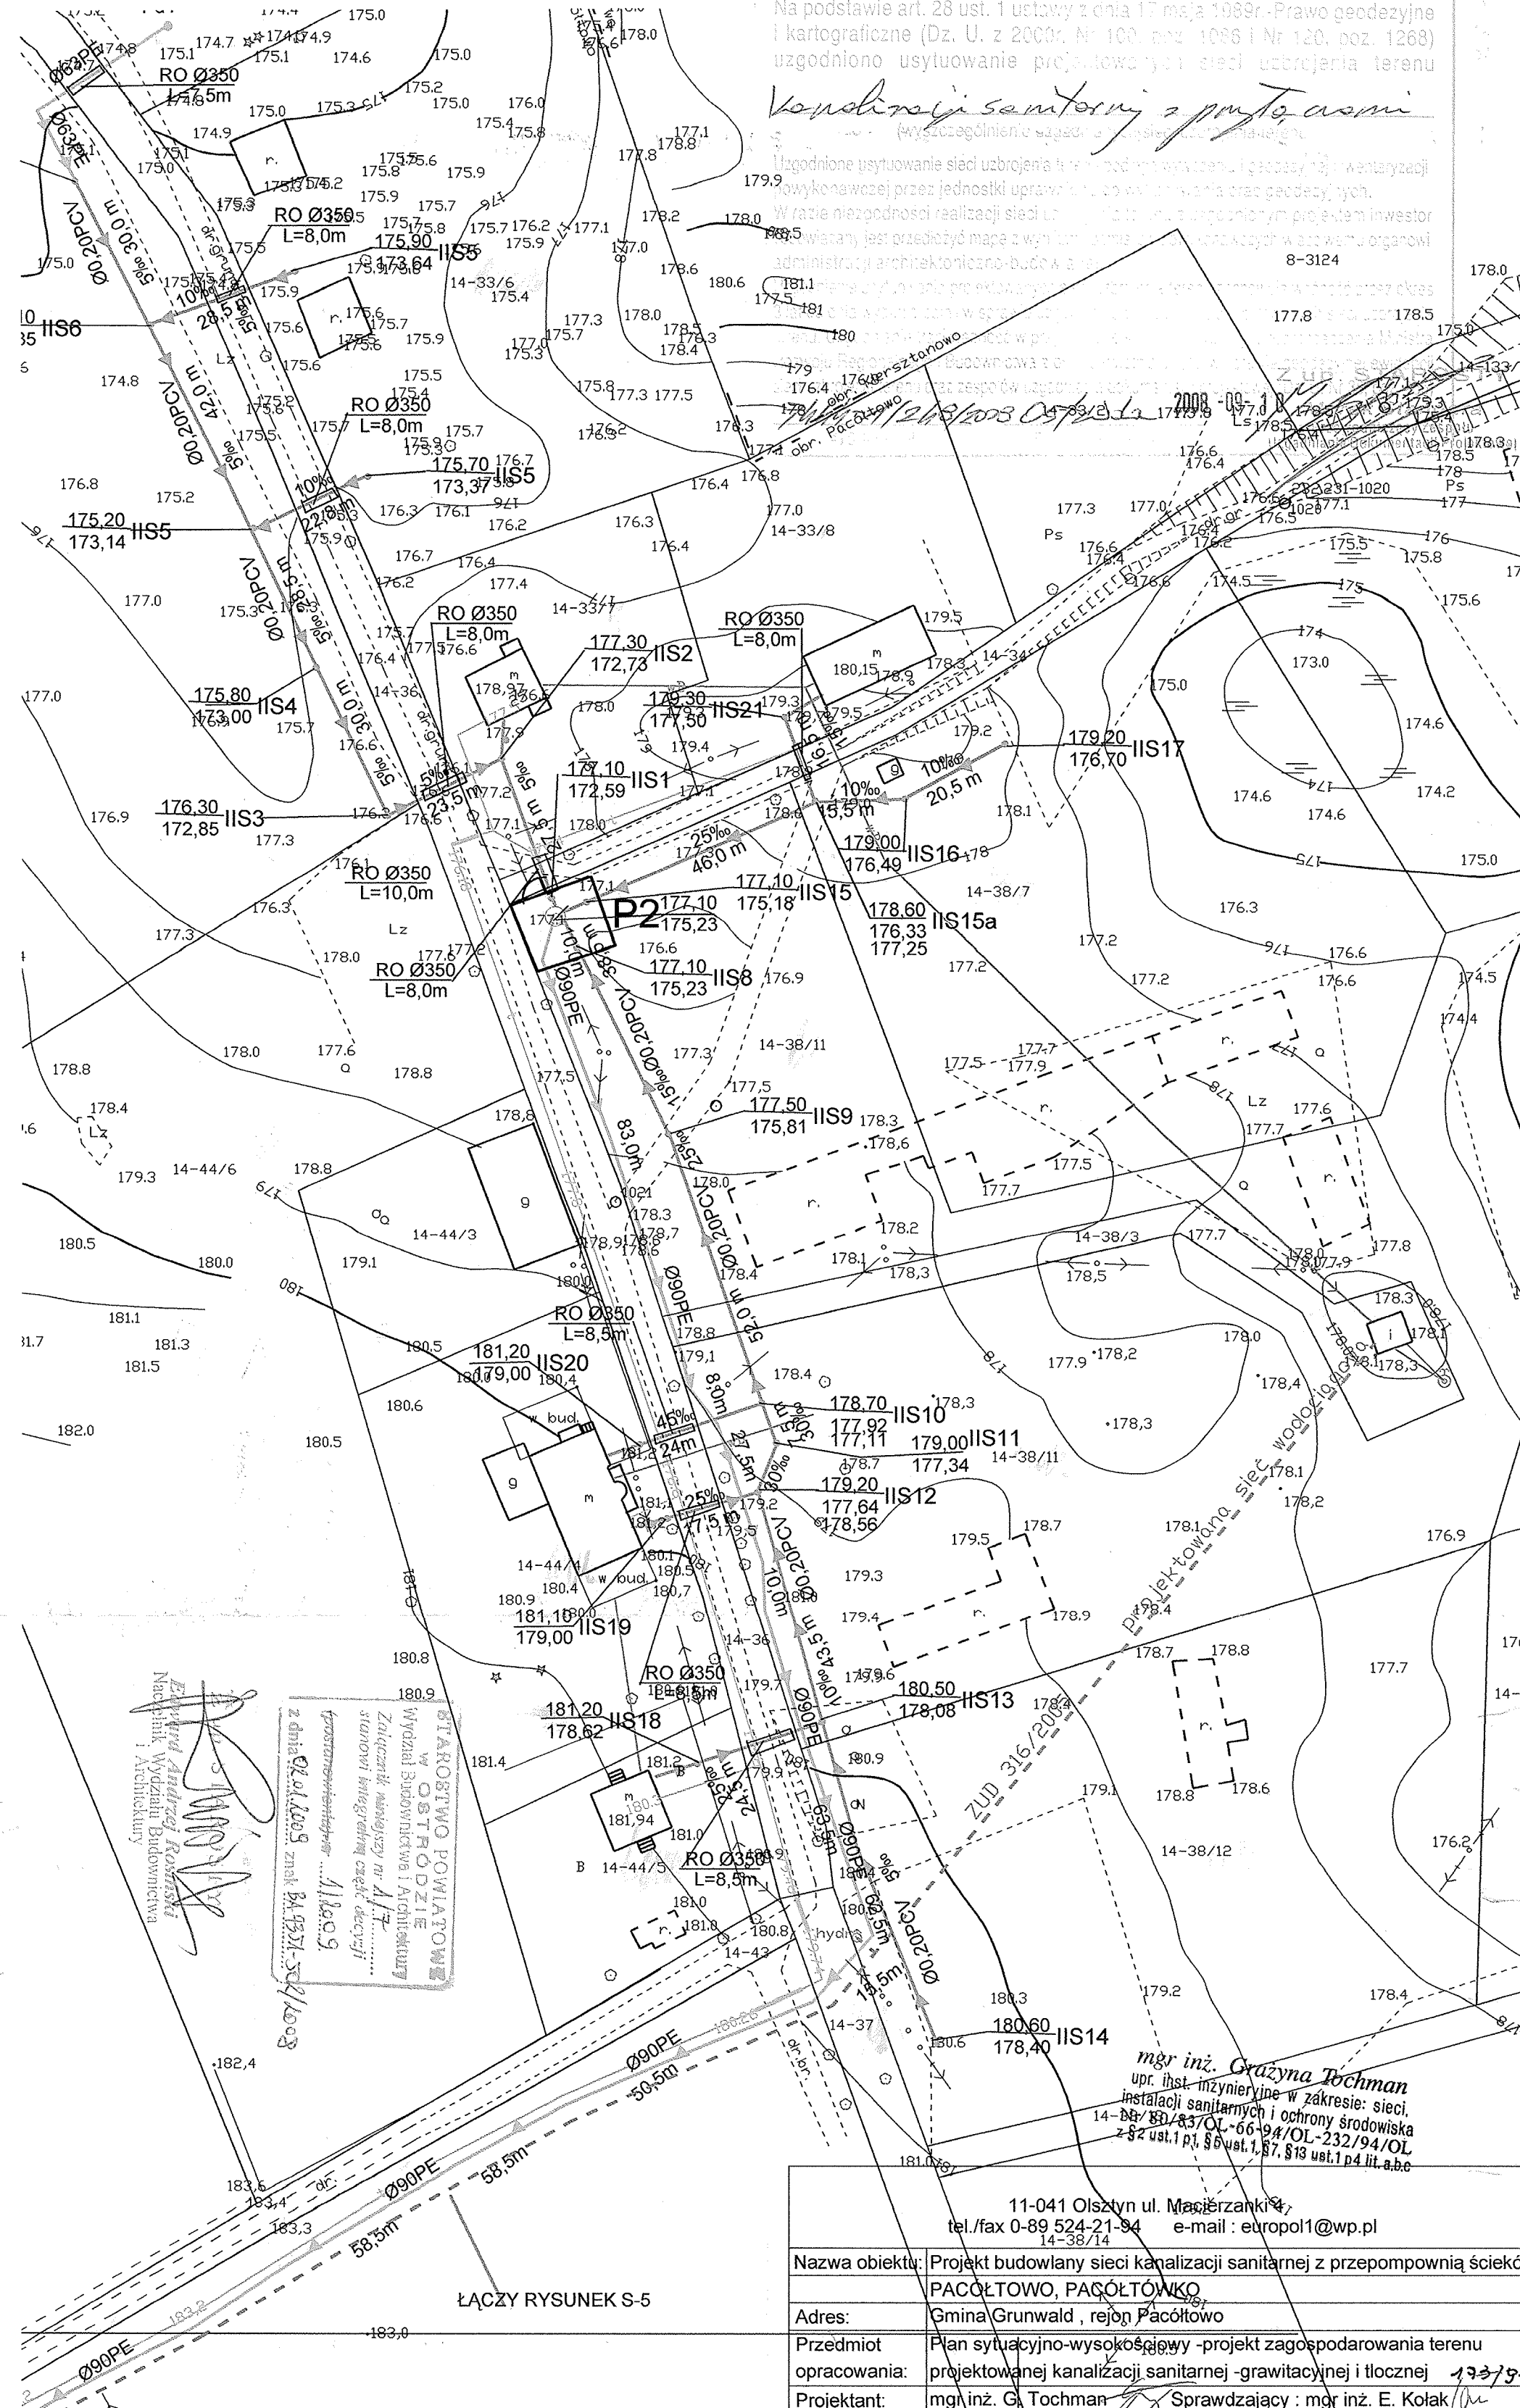

z dnia 14.09.09 znak BA.151-504/2009  
Pracownia inżynierska  
11.10.09  
Załącznik merytoryczny nr A17  
stanowi integralną część decyzji

mgr inż. Andrzej Rowiński  
Nacelnik Wydziału Budownictwa i Architektury

mgr inż. Grazyna Tochman  
upr. inż. inżynierskie w zakresie: sieci, instalacji sanitarnych i ochrony środowiska  
14-80/83/OL-66-94/OL-232/94/OL  
z 82 ust.1 p.1, §6 ust.1, §7, §13 ust.1 p.4 lit. a-b-c

11-041 Olsztyn ul. Maciejszanki 4 tel./fax 0-89 524-21-94 e-mail: europol1@wp.pl 14-38/14	
Nazwa obiektu:	Projekt budowlany sieci kanalizacji sanitarnej z przepompownią ścieków PACÓLTOWO, PACÓLTÓWKO
Adres:	Gmina Grunwald, rejon Pacółtowo
Przedmiot opracowania:	Plan sytuacyjno-wysokościowy -projekt zagospodarowania terenu projektowanej kanalizacji sanitarnej-grawitacyjnej i tłocznej 133/51
Projektant:	mgr inż. G. Tochman
Sprawdzający: mgr inż. E. Kołak	
Data:	08.09
Skala:	1:1000
Nr rysunku:	56

ŁĄCZY RYSUNEK S-5