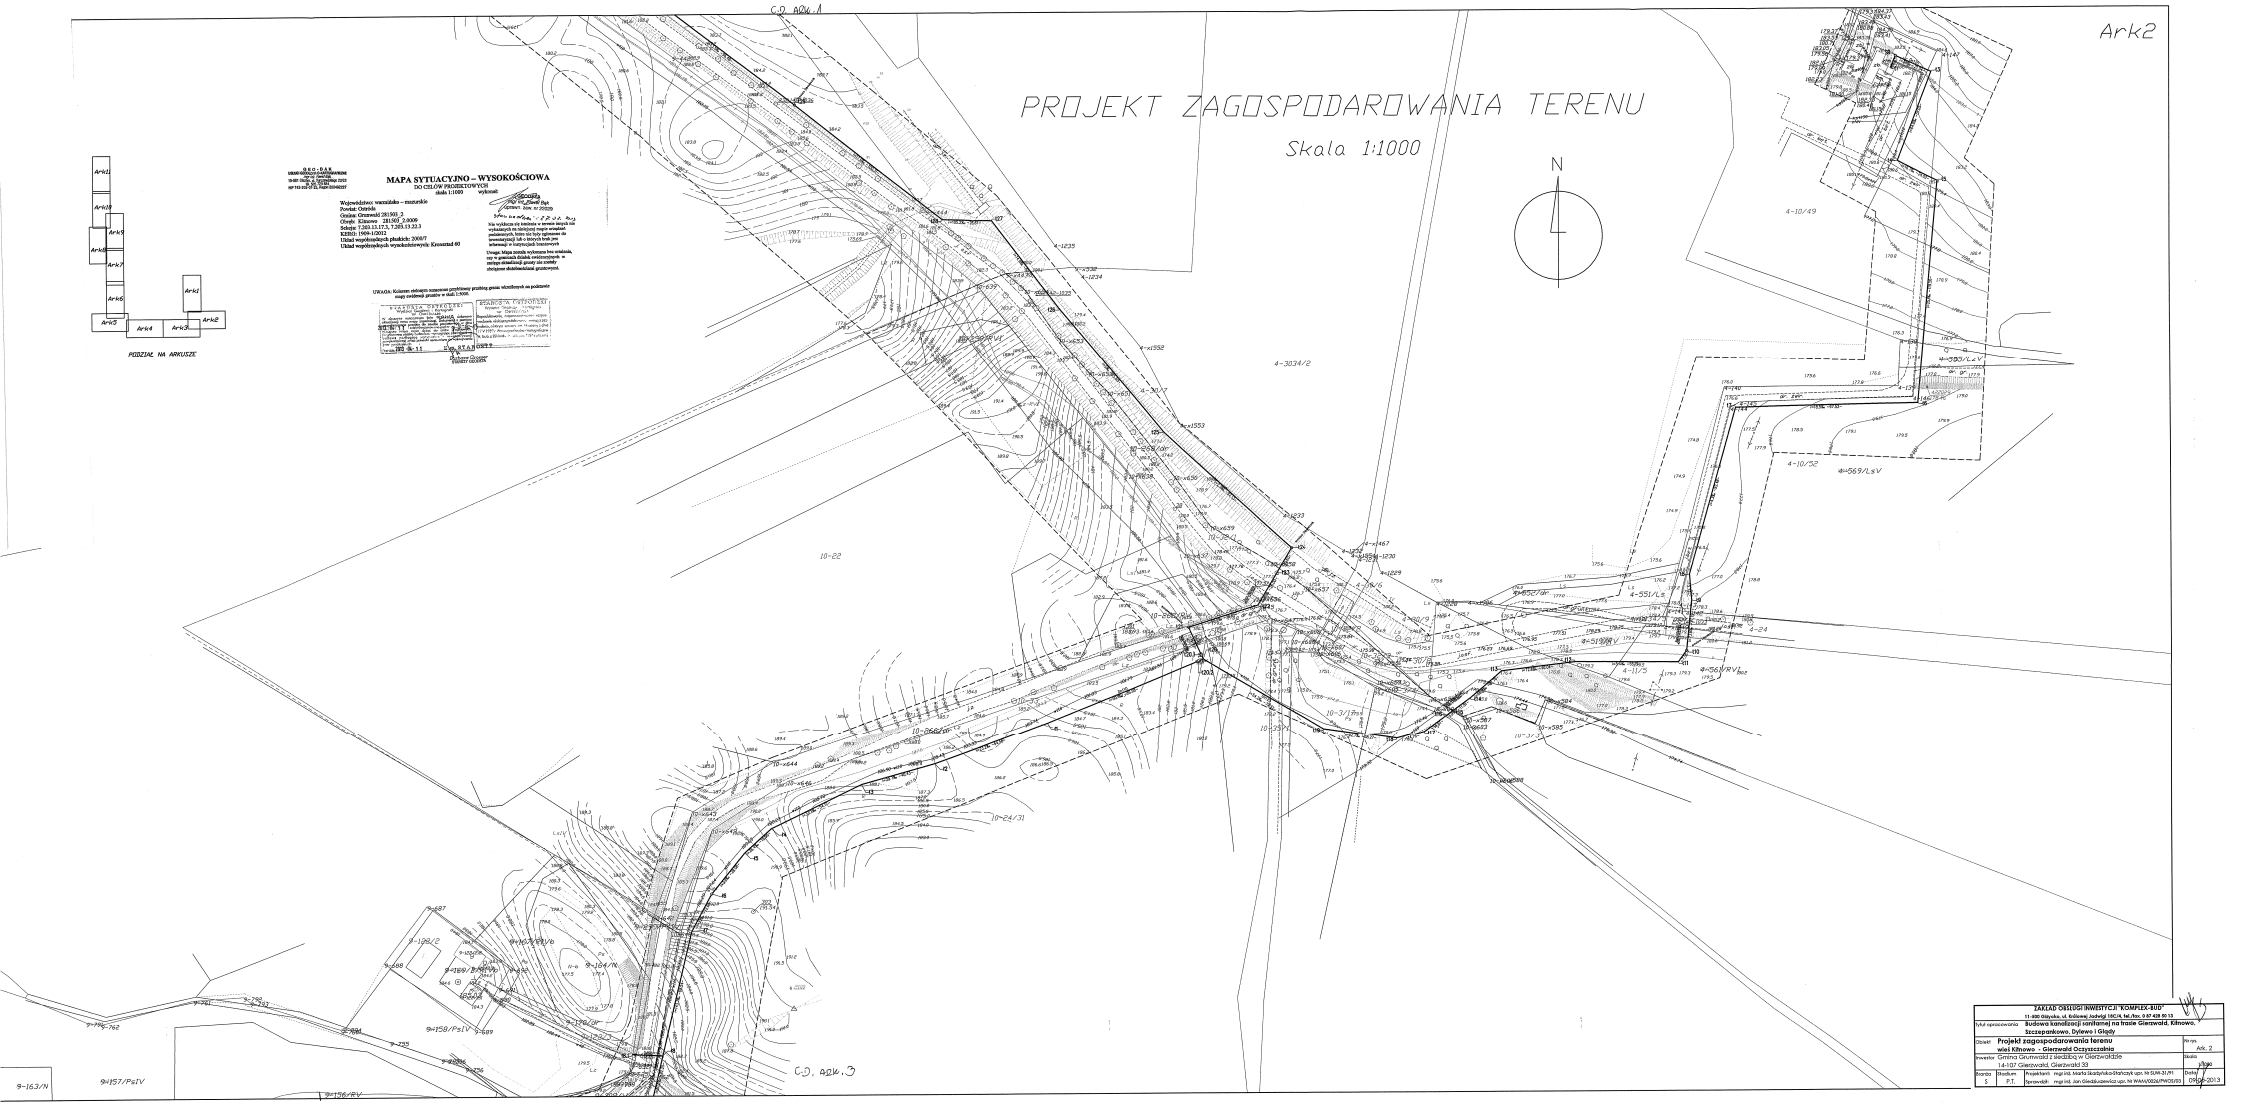
PROJEKT ZAGOSPODAROWANIA TERENU
Skala 1:1000
N
Ark2
C.D. ADK.1
C.D. ADK.3
MAPA SYTUACYJNO – WYSOKOŚCIOWA
DO CELÓW PROJEKTOWYCH
skala 1:1000
PODZIAŁ NA ARKUSZE
Ark1
Ark2
Ark3
Ark4
Ark5
Ark6
Ark7
Ark8
Ark9
Ark10
4-3034/2
4-10/49
4-10/52
4-24
4-11/5
4-551/LsV
4-569/LsV
4-565/RV
4-519/RV
9-163/N
9-157/PsIV
9-156/RV
9-158/PsIV
9-159/PsIV
9-160/PsIV
9-104/N
9-105/2
10-22
10-24/31
10-3/1
10-25/1
10-644
10-642
10-643
10-645
10-646
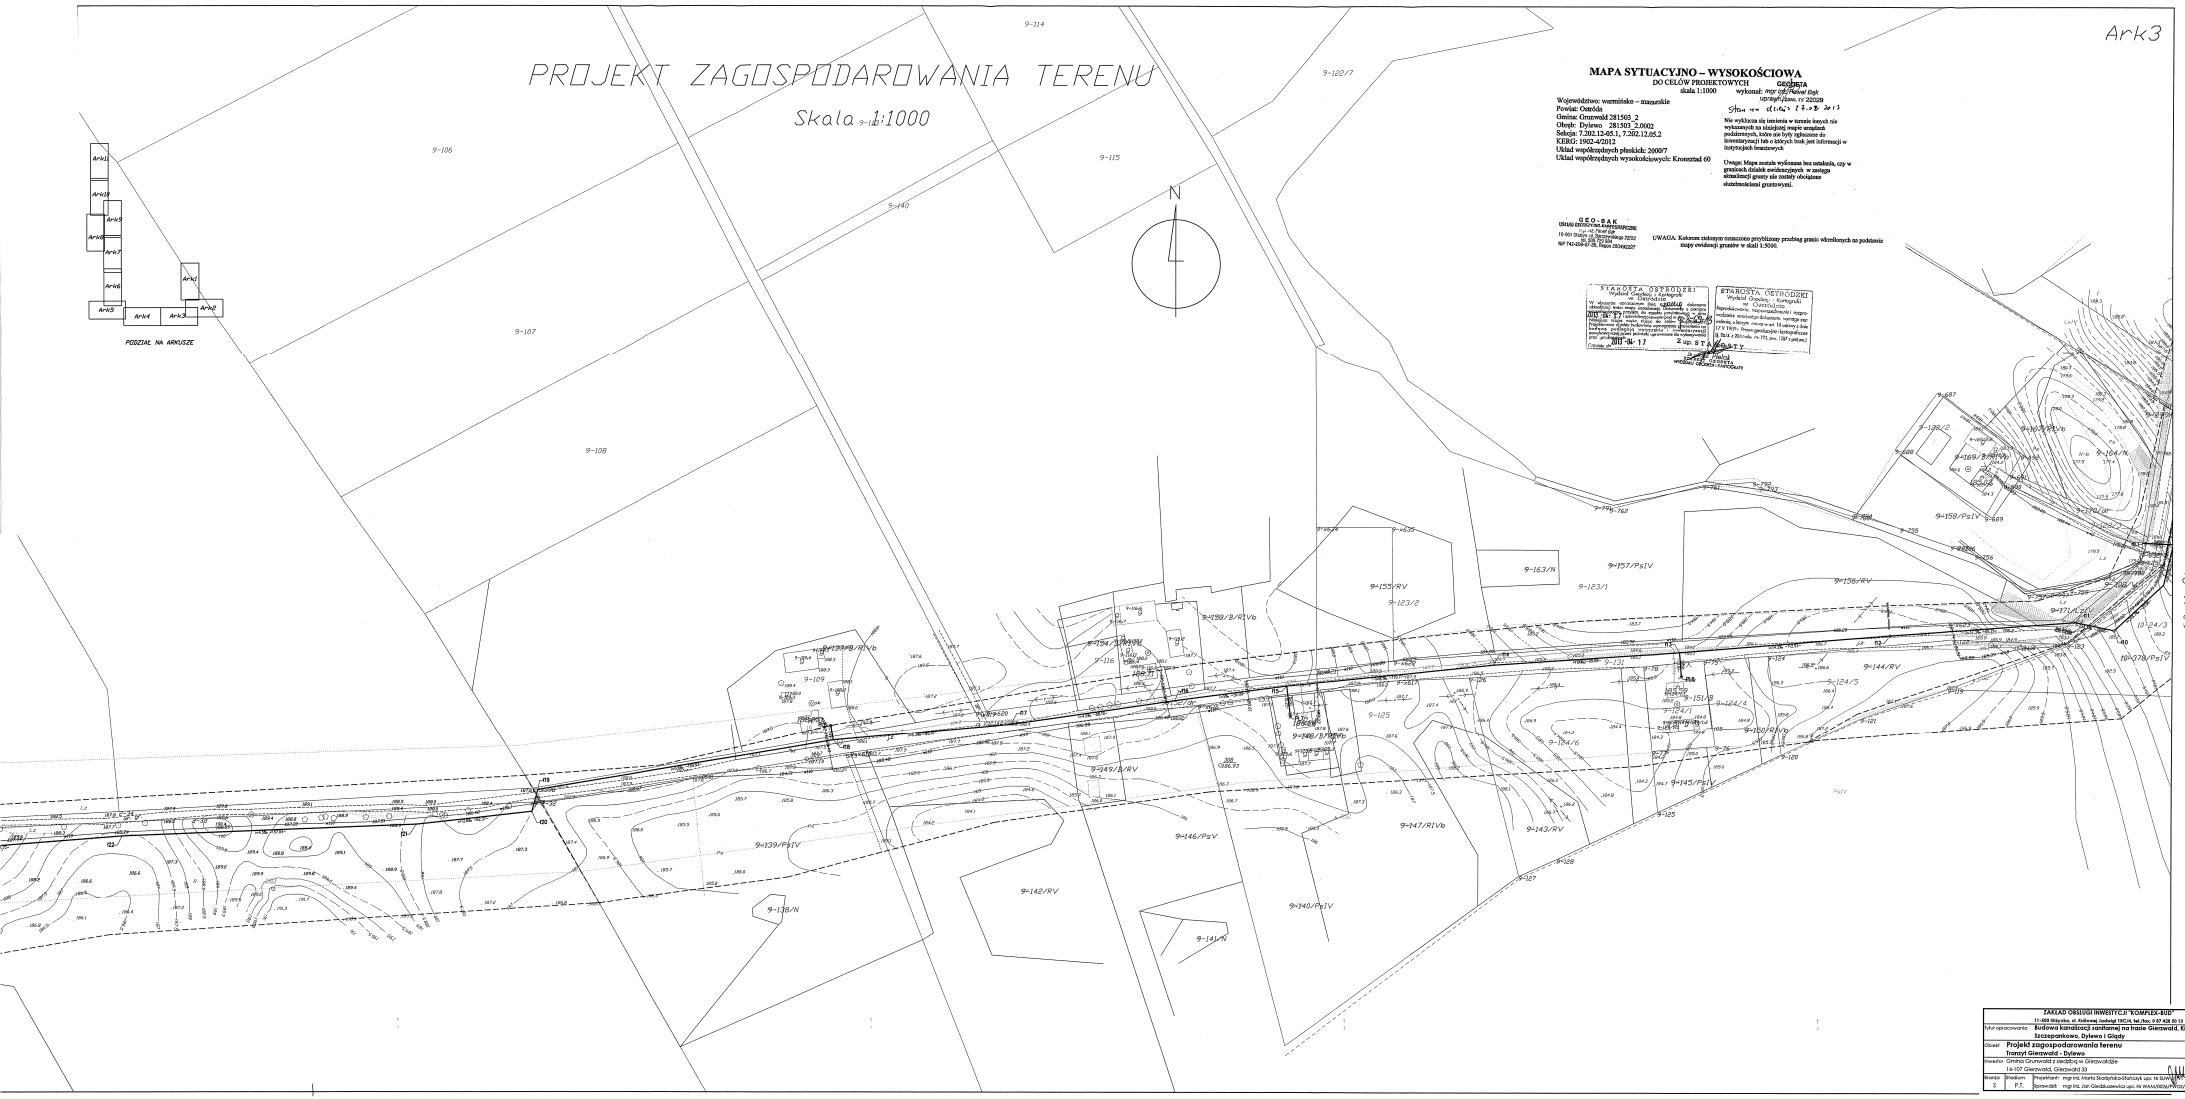
PROJEKT ZAGOSPODAROWANIA TERENU
Skala 1:1000
Ark3
MAPA SYTUACYJNO – WYSOKOŚCIOWA
DO CELÓW PROJEKTOWYCH
skala 1:1000
GEODETA
wykonał: mgr inż. Paweł Bąk
Województwo: warmińsko – mazurskie
Powiat: Ostróda
Gmina: Grunwald 281503_2
Obręb: Dylewo 281503_2.0002
Sekcja: 7.202.12-05.1, 7.202.12.05.2
KEIGG: 1902-4/2012
Układ współrzędnych płaskich: 2000/7
Układ współrzędnych wysokościowych: Kronsztad 60
Stan na dn. 12.12.2012 r.
Nie wyklucza się istnienia w terenie innych nie wykazanych na niniejszej mapie urządzeń podziemnych, które nie były zgłoszone do inwentaryzacji lub o których brak jest informacji w instytucjach branżowych
Uwaga: Mapa zostala wykonana bez ustalenia, czy w granicach działek ewidencyjnych w zasięgu aktualnej granty nie zostały obciążone służebnościami gruntowymi.
GEO-PAK
UWAGA. Kolorem niebieskim oznaczono projektowany przebieg granic wkreślonych na podstawie mapy ewidencji gruntów w skali 1:5000.
STAROSTA OSTRÓDZKI
STAROSTA OSTRÓDZKI
PODZIAŁ NA ARKUSZE
Ark1
Ark2
Ark3
Ark4
Ark5
Ark6
Ark7
Ark8
Ark9
Ark10
Ark11
9-106
9-107
9-108
9-109
9-114
9-115
9-116
9-122/7
9-123/1
9-123/2
9-124/1
9-124/3
9-124/4
9-124/5
9-124/6
9-125
9-138/N
9-139/PsIV
9-140/PsIV
9-141/N
9-142/RV
9-143/RV
9-144/RV
9-145/PsIV
9-146/PsV
9-147/RIVb
9-148/RIVb
9-149/LRV
9-150/RIVb
9-151/B
9-152/RIVb
9-153/RIVb
9-154/RIVb
9-155/RV
9-156/RV
9-157/PsIV
9-158/PsIV
Ark4

# PROJEKT ZAGOSPODAROWANIA TERENU

Skala 1:1000

N

## MAPA SYTUACYJNO – WYSOKOŚCIOWA

DO CELÓW PROJEKTOWYCH

skala 1:1000





Nie wyklucza się istnienia w terenie innych niż wykazanych na załączonej mapie urządzeń podziemnych, które nie były zgłoszone do koordynacyjnej lub o których brak jest informacji w instytucjach branżowych

Uwaga: Mapa została wykonana bez ustalenia, czy w granicach działek ewidencyjnych w zasięgu oddziaływań gruntu nie zostały obciążone nieruchomości gruntowymi.

Województwo: warmińsko – mazurskie
Powiat: Ostróda
Gmina: Gruzwałd 281503_2
Obręb: Dylewo 281503_2.0002
Sekcje: 7.202.12-05.1, 7.202.12-05.2
KERG: 1902-4/2012
Układ współrzędnych płaskich: 2000/7
Układ współrzędnych wysokościowych: Kronsztad 60


UWAGA: Kolorem zielonym oznaczono przybliżony przebieg granic wkreślonych na podstawie mapy ewidencji gruntów w skali 1:5000.

STAROSTA OSTRÓDZKI
Wydział Geodezji, Kartografii i Gospodarki Nieruchomościami
w Ostródzie
Na podstawie art. 4 ust. 1 pkt 1 ustawy z dnia 17 maja 1989 r. Przepisy wprowadzające ustawę – Prawo geodezyjne i kartograficzne (Dz.U. z 2001 roku nr 79, poz. 1327 z późn. zm.)
WYPIS Nr 17
Z MAPY EWIDENCYJNEJ
WYDANO DLA CELÓW PROJEKTOWYCH

STAROSTA OSTRÓDZKI
Wydział Geodezji, Kartografii i Gospodarki Nieruchomościami
w Ostródzie
Na podstawie art. 4 ust. 1 pkt 1 ustawy z dnia 17 maja 1989 r. Przepisy wprowadzające ustawę – Prawo geodezyjne i kartograficzne (Dz.U. z 2001 roku nr 79, poz. 1327 z późn. zm.)
WYPIS Nr 17
Z MAPY EWIDENCYJNEJ
WYDANO DLA CELÓW PROJEKTOWYCH

Ark12 Ark10 Ark9 Ark8 Ark7 Ark6 Ark5 Ark4 Ark3 Ark1 Ark2

PODZIAŁ NA ARKUSZE

| | |
|---|---|
| ZAKŁAD OBSŁUGI INWESTYCJI "KOMPLEX-BUD" | |
| Nr rys. | Ark. 4 |
| Skala | 1:1000 |
| Data | 09-05-2013 |

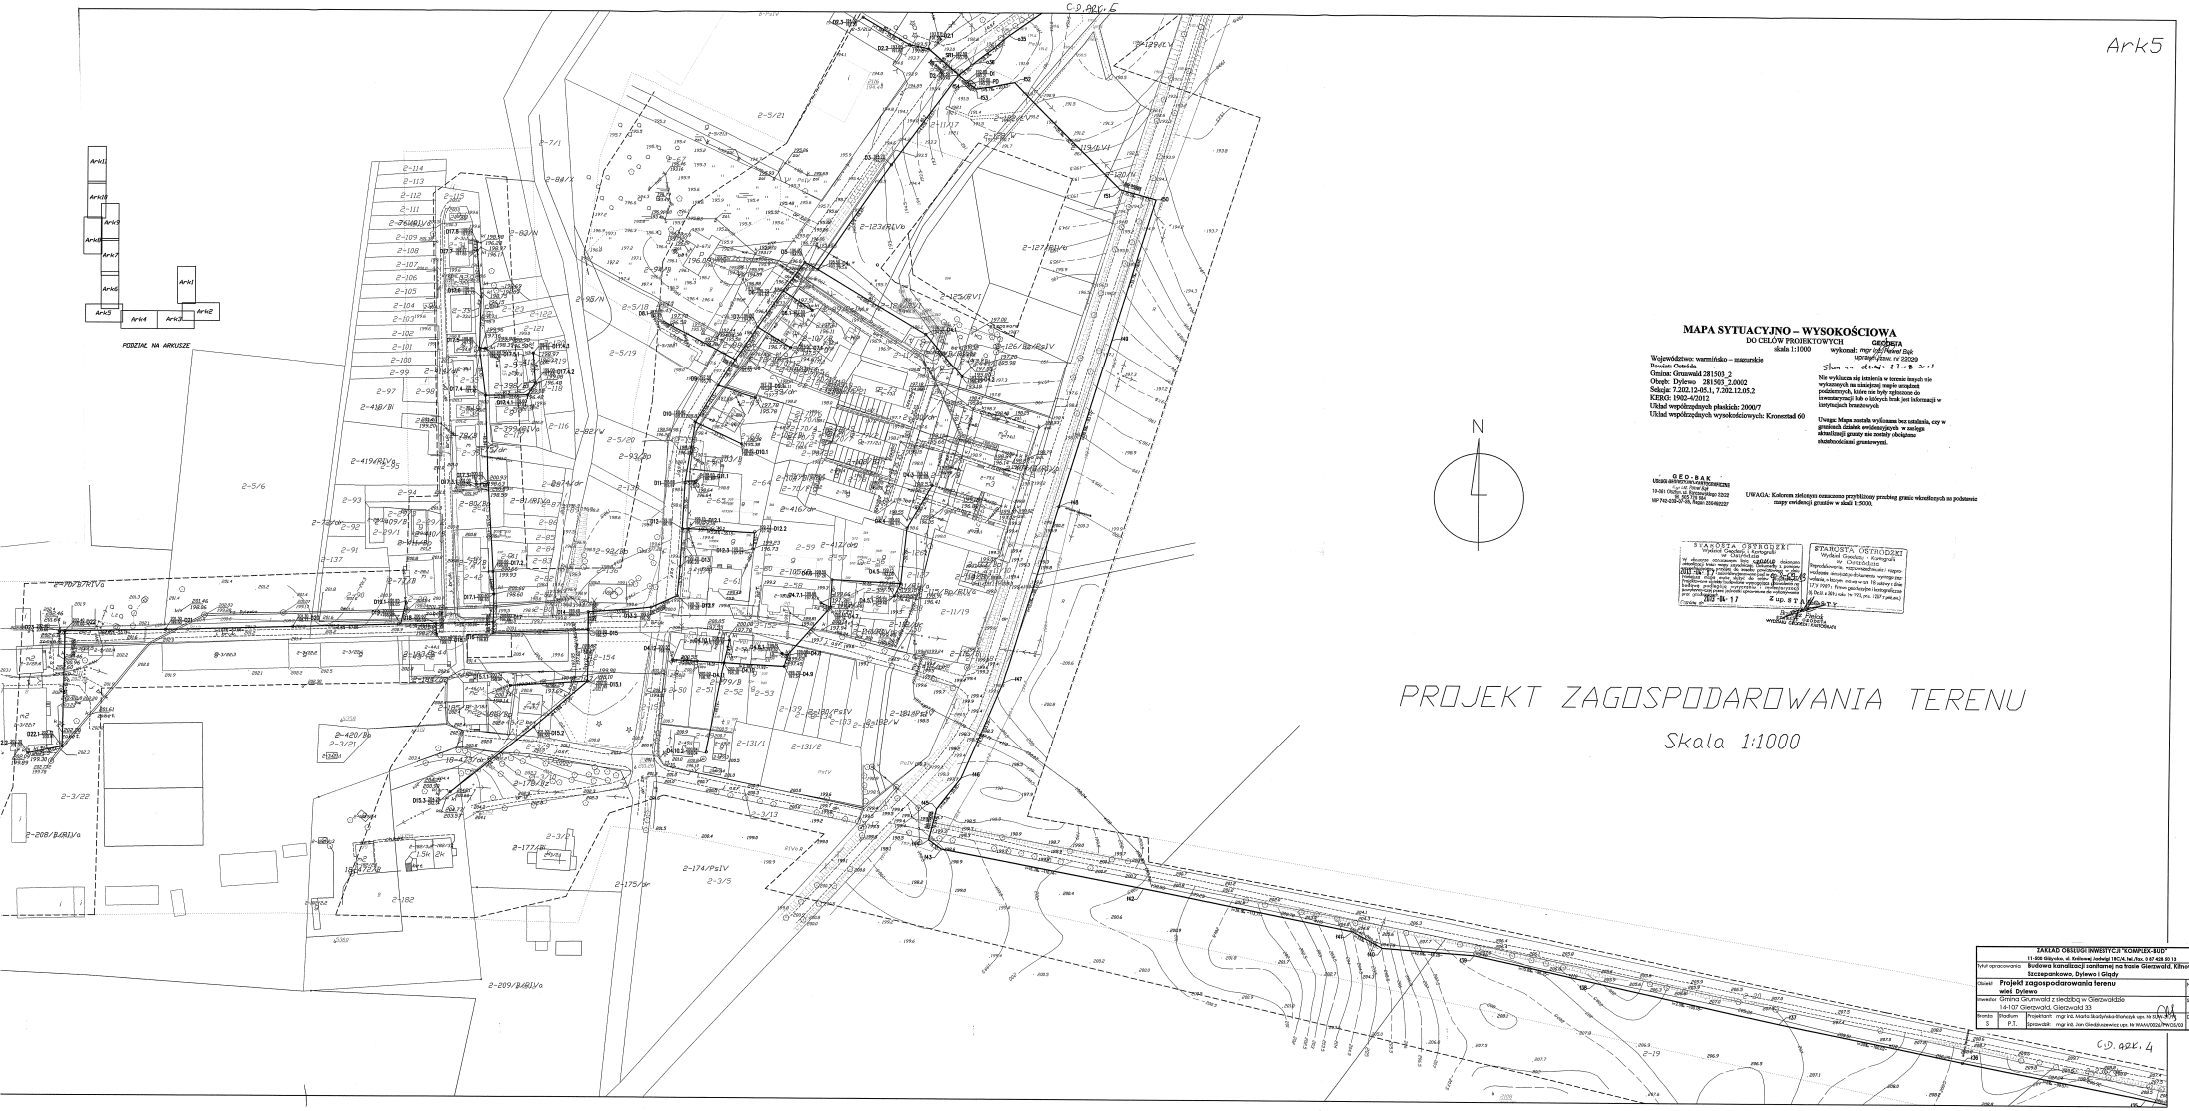
Ark5
C.D. ARK. 6
C.D. ARK. 4
Ark1
Ark2
Ark3
Ark4
Ark5
Ark6
Ark7
Ark8
Ark9
Ark10
Ark11
PODZIAŁ NA ARKUSZE
N
MAPA SYTUACYJNO – WYSOKOŚCIOWA
DO CELÓW PROJEKTOWYCH
skala 1:1000
GEODEZJA
wykonał: mgr inż. Paweł Ryk
uprawnienia nr 2020/
Województwo: warmińsko – mazurskie
Powiat: Ostróda
Gmina: Grunwald 281503_2
Obręb: Dylewo 281503_2.0002
Sekcje: 7.202.12-05.1, 7.202.12.05.2
KERG: 1902-4/2012
Układ współrzędnych płaskich: 2000/7
Układ współrzędnych wysokościowych: Kronsztad 60
Nie wyklucza się istnienia w terenie innych nie wyłączonych na niniejszej mapie urządzeń podziemnych, które nie były zgłoszone do inwentaryzacji lub o których brak jest informacji w instytucjach branżowych.
Uwaga: Mapa została wykonana bez ustalenia, czy w granicach działek ewidencyjnych w zasięgu określonej granicy nie zostały ukryte skrzyżowaniami gruntowymi.
GEO - BAK
UWAGA: Kolorem zielonym oznaczono przybliżony przebieg granic wkreślonych na podstawie mapy ewidencji gruntów w skali 1:5000.
STAROSTA OSTRÓDZKI
Wydział Geodezji i Kartografii
w Ostródzie
STAROSTA OSTRÓDZKI
Wydział Geodezji i Kartografii
w Ostródzie
Z up. STAROSTY
PROJEKT ZAGOSPODAROWANIA TERENU
Skala 1:1000
ZAKŁAD OBSŁUGI INWESTYCJI "KOMPLEX-BUD"
11-500 Giżycko, ul. Królowej Jadwigi 19C/4, tel./fax. 0 87 428 80 13
Tytuł opracowania: Budowa kanalizacji sanitarnej na trasie Glerzwałd, Kitnowo, Szczepankowo, Dylewo i Gigdy
Obiekt: Projekt zagospodarowania terenu
wieś Dylewo
Nr op. Ark. 5
Inwestor: Gmina Grunwald z siedzibą w Glerzwałdzie
14-107 Glerzwałd, Glerzwałd 33
Skala 1:1000
Branża: Stadium: P.T.
Projektant: mgr inż. Marta Skarżyńska-Stańczyk upr. nr SWM/0020/PWOD/09
Sprawdził: mgr inż. Jan Gledzkowicz upr. nr WAM/0024/PWOD/09
Data: DPS/2013