



Legenda:

PROJEKTOWANE:

-  - chodnik - naw. z kostki brukowej
-  - zjazd - naw. z kostki brukowej
-  - krawężnik betonowy 15x30 cm wystający
-  - krawężnik betonowy 15x30 cm obniżony
-  - obrzeże chodnikowe 8x30 cm
-  - spadek podłużny
-  - rzędna wysokościowa

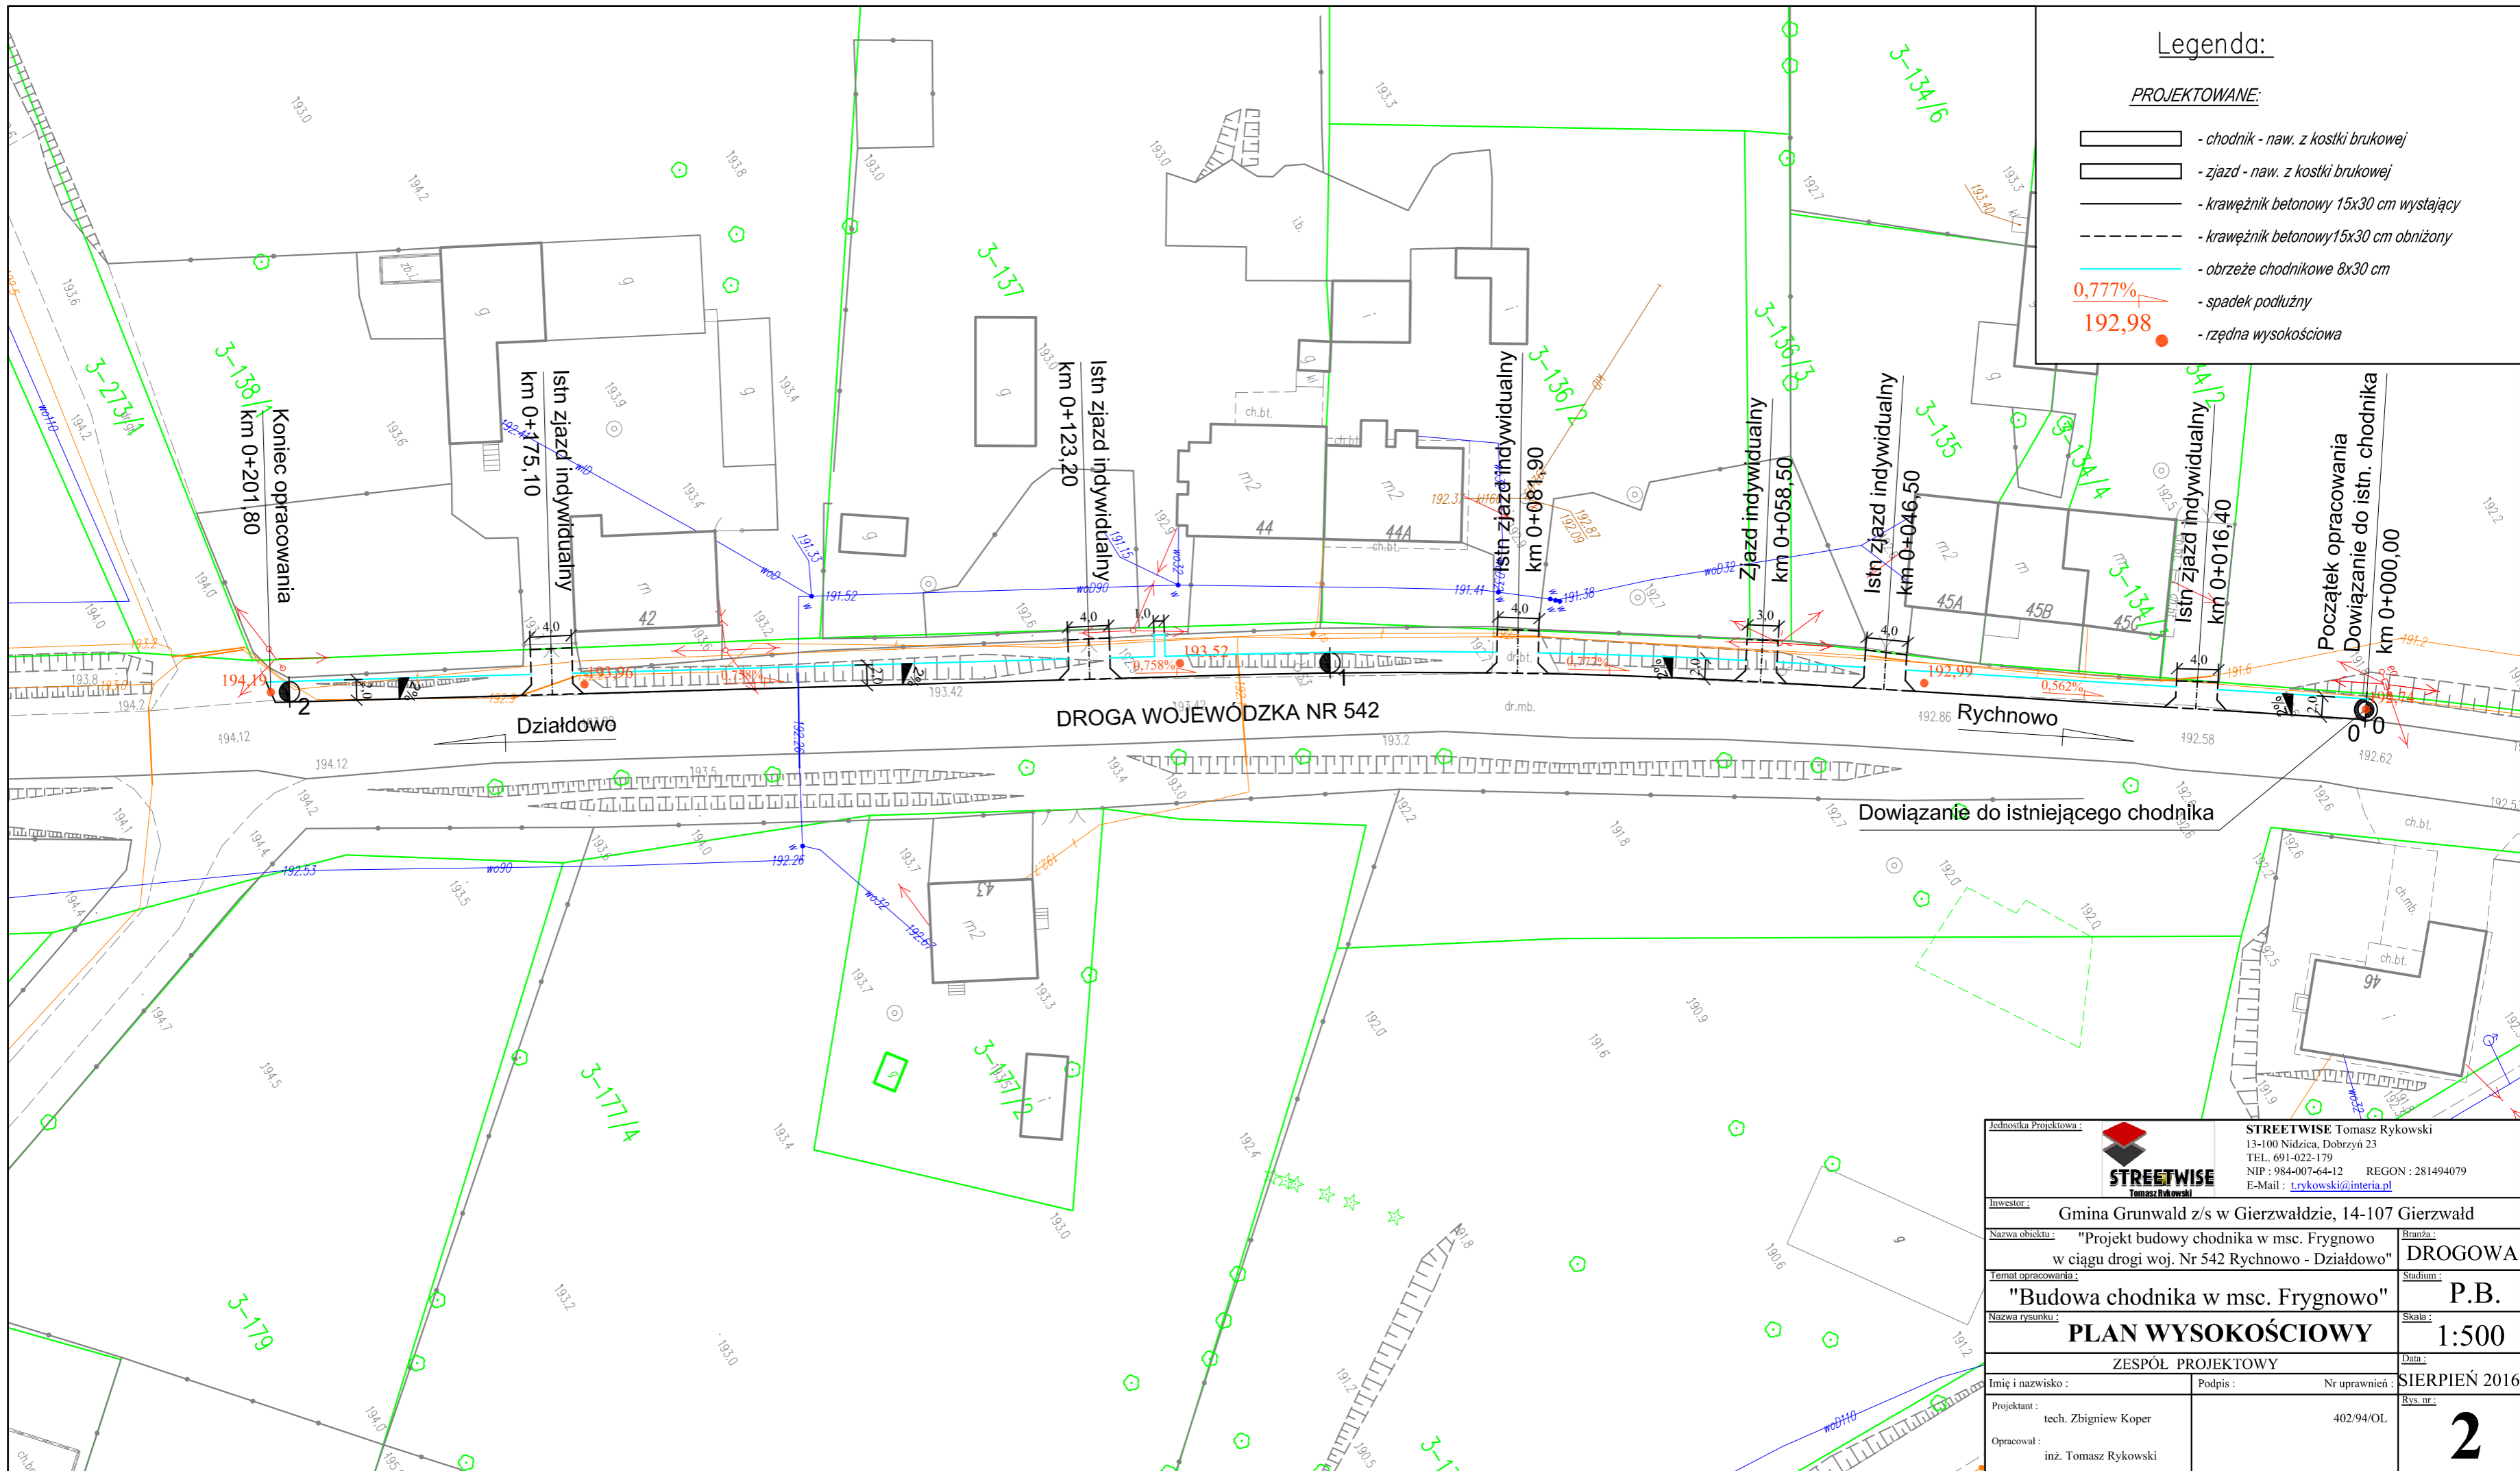

Jednostka Projektowa:		 <b>STREETWISE</b> Tomasz Rykowski 13-100 Nidzica, Dobrzyń 23 TEL. 691-022-179 NIP : 984-007-64-12 REGON : 281494079 E-Mail : <a href="mailto:t.rykowski@interia.pl">t.rykowski@interia.pl</a>		
Inwestor:		Gmina Grunwald z/s w Gierzwaldzie, 14-107 Gierzwald		
Nazwa obiektu:	"Projekt budowy chodnika w msc. Frygnowo w ciągu drogi woj. Nr 542 Rychnowo - Działdowo"		Branża:	DROGOWA
Temat opracowania:	"Budowa chodnika w msc. Frygnowo"		Stadium:	P.B.
Nazwa rysunku:	<b>PLAN WYSOKOŚCIOWY</b>		Skala:	1:500
ZESPÓŁ PROJEKTOWY		Data:		SIERPIEŃ 2016
Imię i nazwisko:	Podpis:	Nr uprawnień:	Rys. nr:	
Projektant:	tech. Zbigniew Koper	402/94/OL	2	
Opracował:	inż. Tomasz Rykowski			