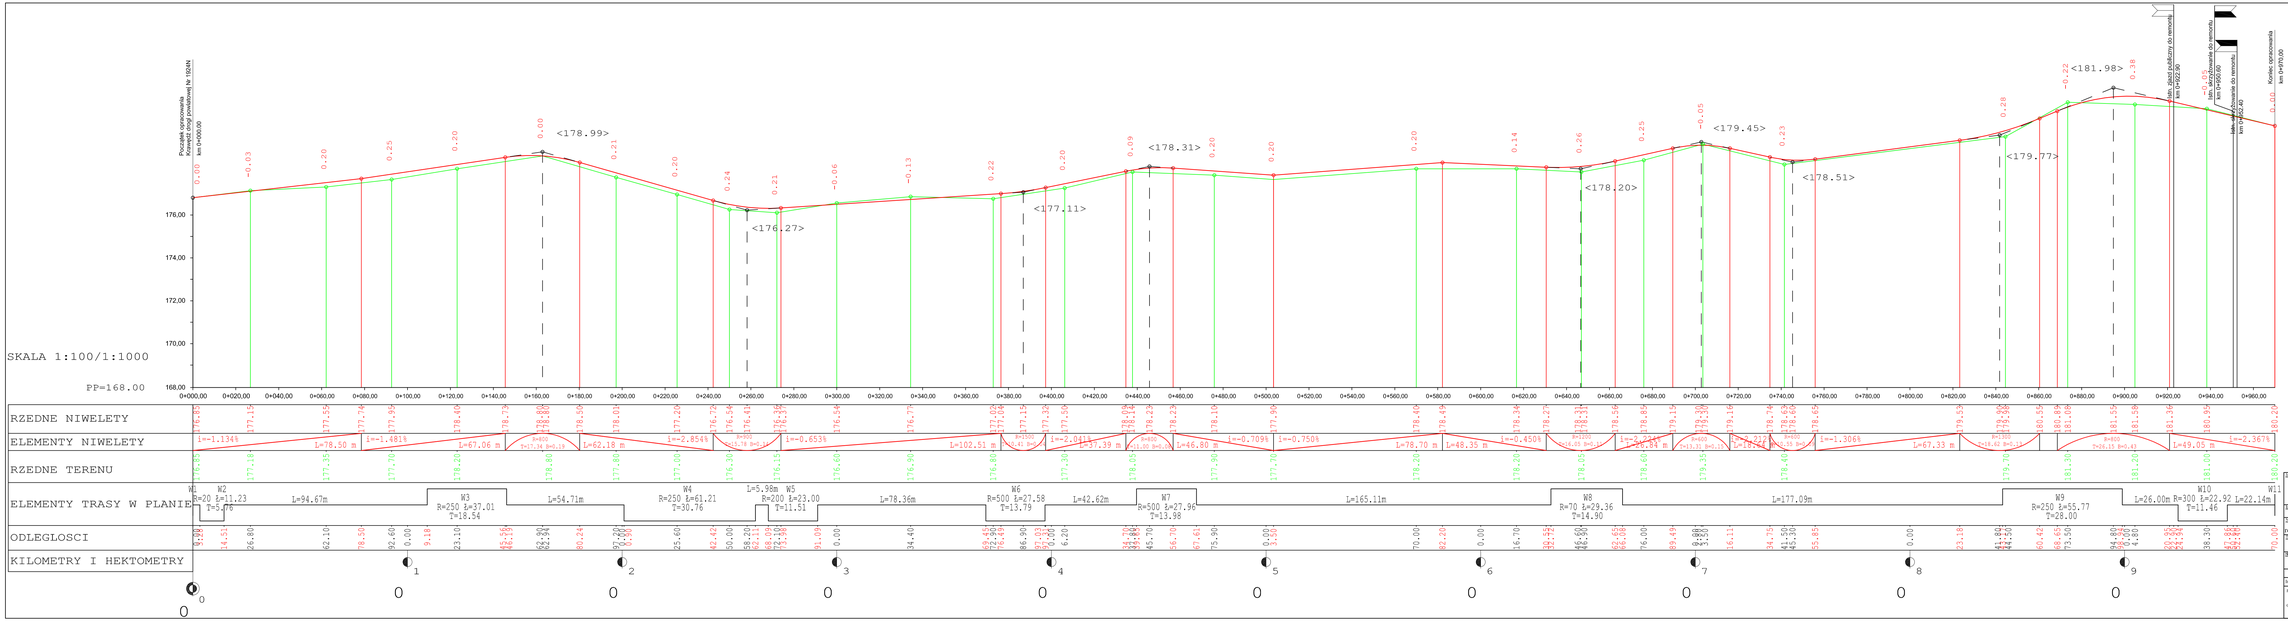

Nadzór Projektowy	STREETWISE Tomasz Rykowski 15-108 Nadolna, Dobrzyń 25 TEL: 604-625-179 NIP: 9564057-64-12 REGON: 2014540079 E-Mail: streetwise@stream.pl
Inwestor	Gmina Grunwald z/s w Gierzwałdzie, 14-107 Gierzwałd
Nazwa zbiorów	"Projekt zmiany nawierzchni DG Nr 155006N relacji droga powiatowa nr 1924N-Korsztyn gm. Grunwald"
Rodzaj dokumentu	"Zmiana nawierzchni DG Nr 155006N"
Rodzaj Zbiorów	DROGOWA
Zespół	P.W.
Skala	1:100/1000
Data	LIPIEC 2015
Nr	2
Projektowy	inż. Zbigniew Kopor
Opracował	inż. Tomasz Rykowski
Podpis	Nr uprawnień 802/94 OL