


**Legenda:**

**PROJEKTOWANE:**

- droga gminna - naw. bitumiczna
- pobocze - naw. z mieszanki żwirowej
- krawężń drogi
- krawężń pobocza
- linia rowu
- drzewo do wycinki

W6	
X	5934415,72
Y	7438493,61
R	500
L	27,58
γ	3,51°
T	13,79

W7	
X	5934347,74
Y	7438511,94
R	500
L	27,96
γ	3,56°
T	13,98

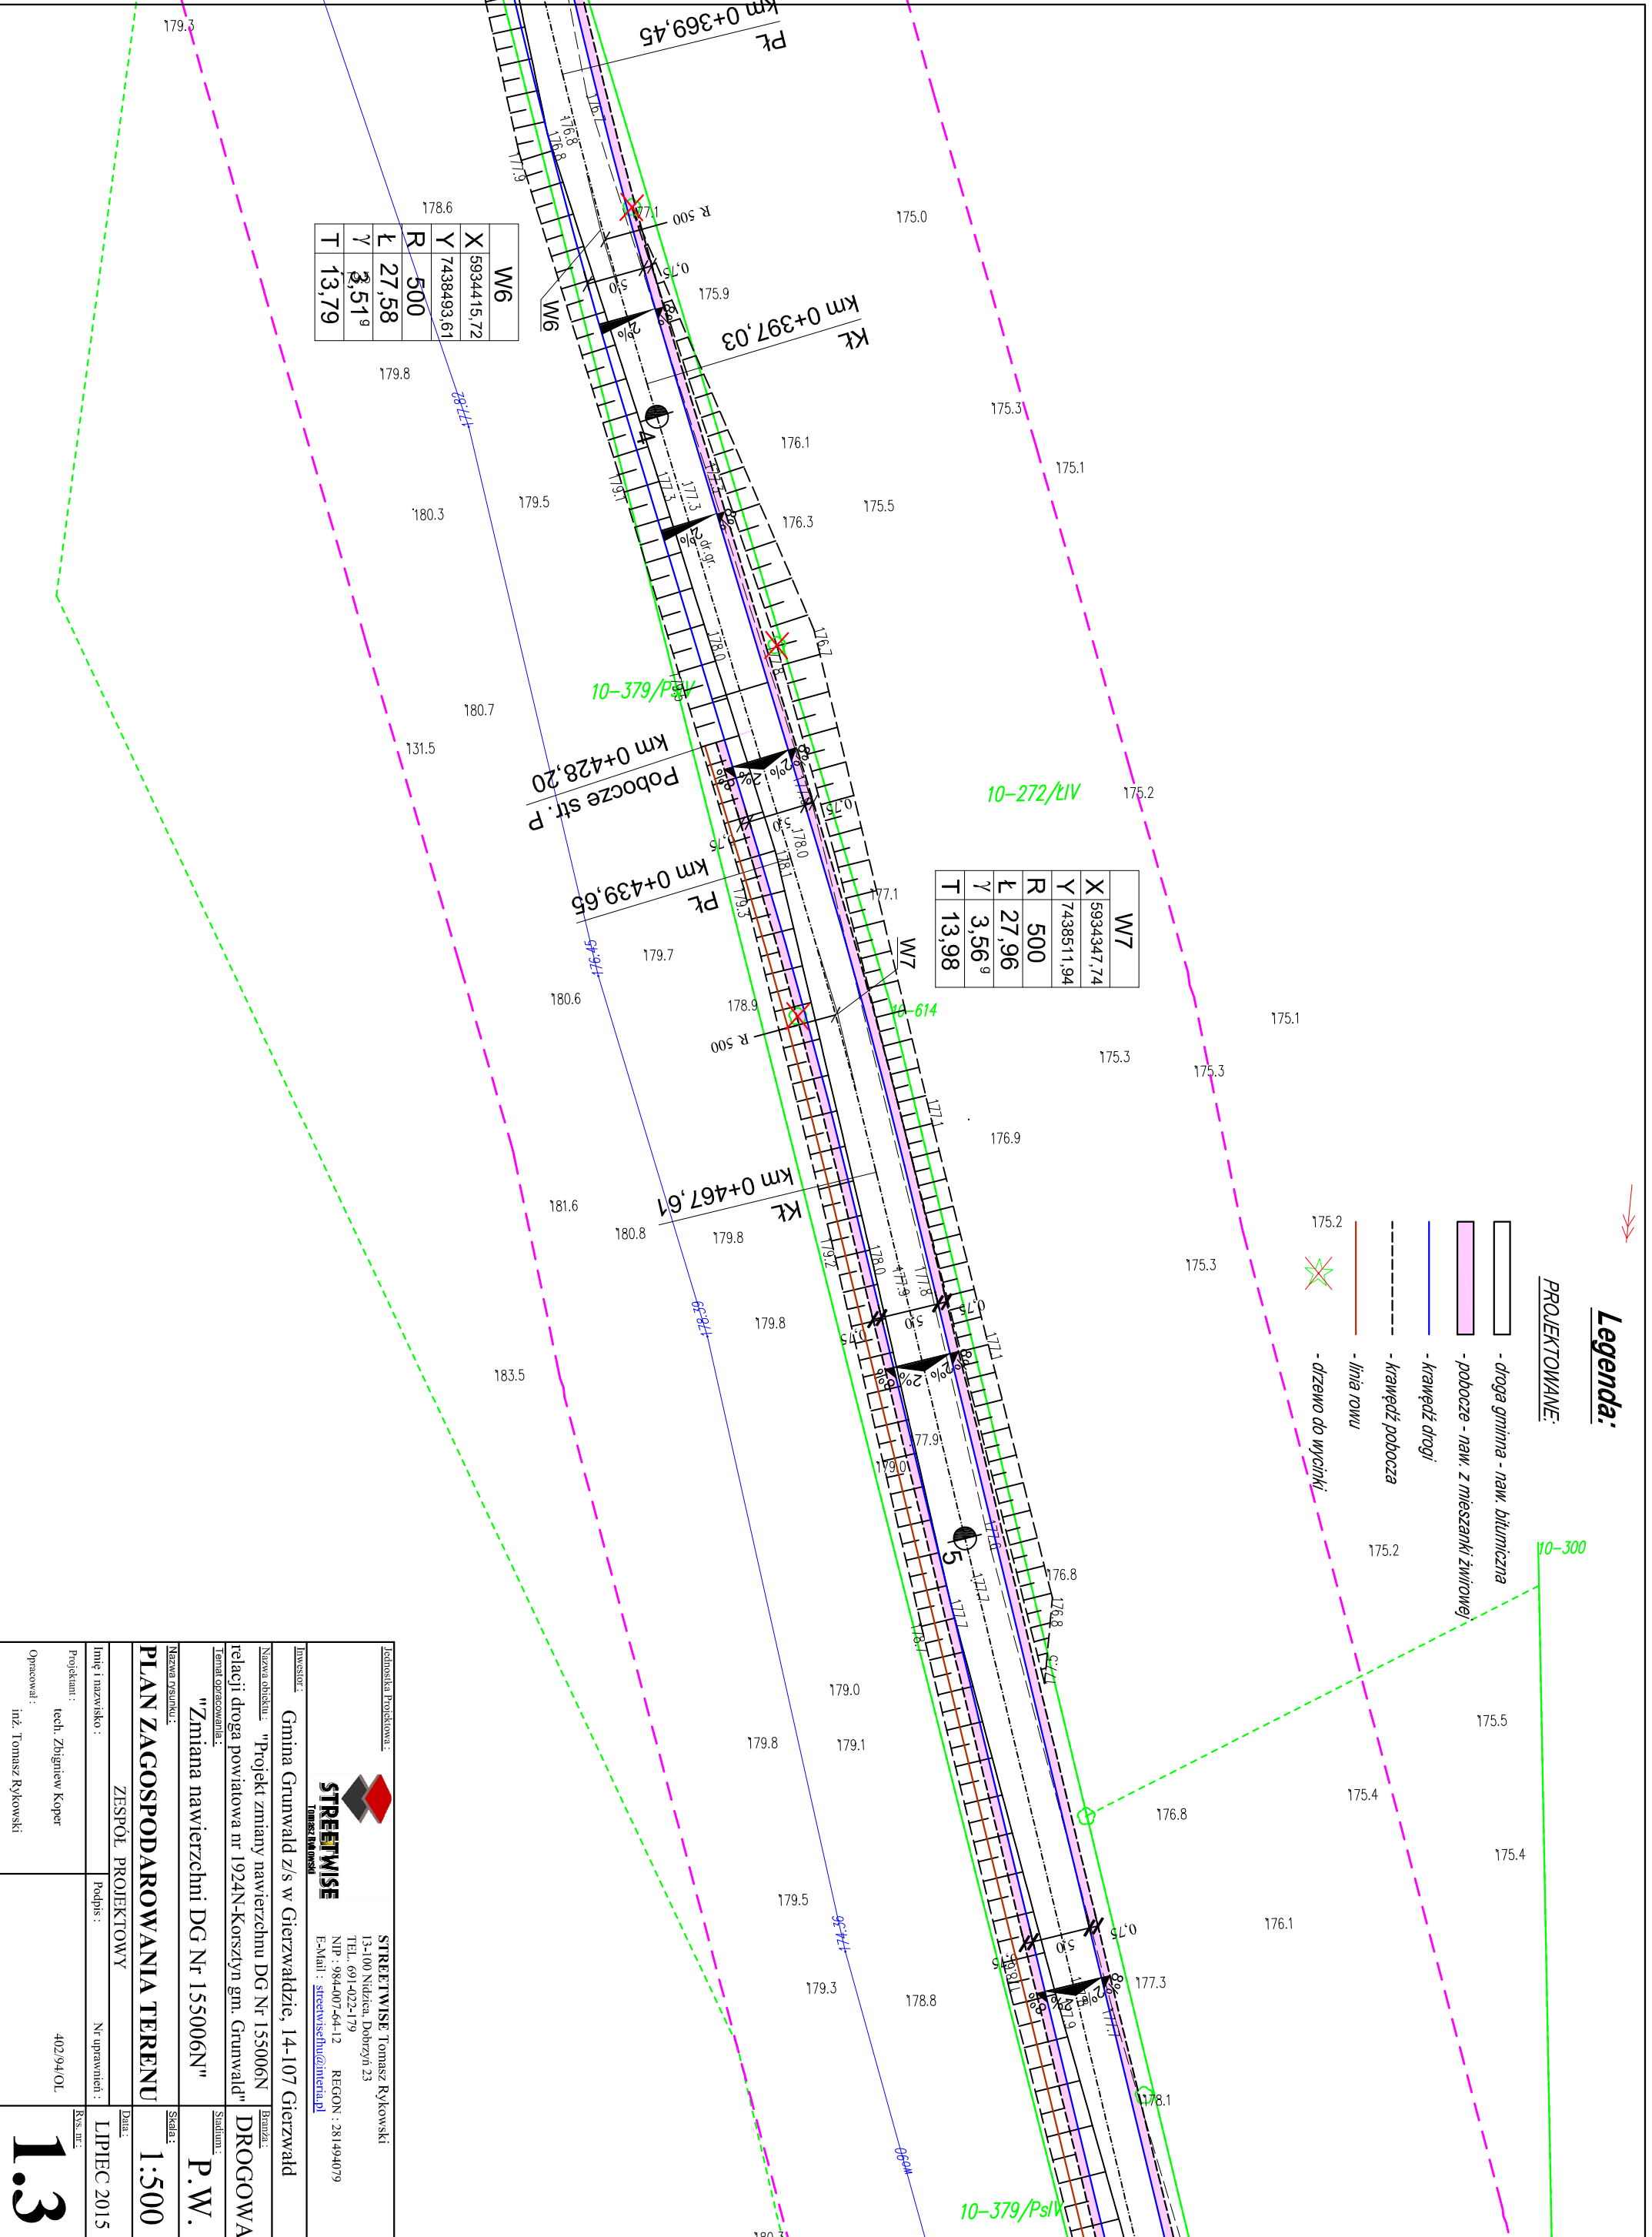

<p><b>STRETIWISSE</b> Inżynierska Pracownia</p> <p>STRETIWISSE Tomasz Rykowski 13-100 Nidzica, Dobrzyń 23 TEL. 691-022-179 REGON: 281494079 NIP: 984-007-644-12 E-Mail: <a href="mailto:stretiwissehu@interia.pl">stretiwissehu@interia.pl</a></p>	
<p><b>Investor:</b> Gmina Grunwald z/s w Gierzwałdzie, 14-107 Gierzwałd</p>	
<p><b>Nazwa obiektu:</b> "Projekt zmiany nawierzchni DG Nr 155006N relacji droga powiatowa nr 1924N-Korszyn gm. Grunwald"</p>	
<p><b>Termin opracowania:</b> "Zmiana nawierzchni DG Nr 155006N"</p>	
<p><b>Nazwa rysunku:</b> PLAN ZAGOSPODAROWANIA TERENU</p>	
<p><b>Skala:</b> 1:500</p>	
<p><b>Stan:</b> P.W.</p>	
<p><b>Projektant:</b> ZESPÓŁ PROJEKTOWY</p>	
<p><b>Podpis:</b> Nr uprawnień:</p>	
<p><b>Projektant:</b> tech. Zbigniew Koper</p>	
<p><b>Opracował:</b> inż. Tomasz Rykowski</p>	
<p><b>402/94/OL</b></p>	
<p><b>1.3</b></p>	