
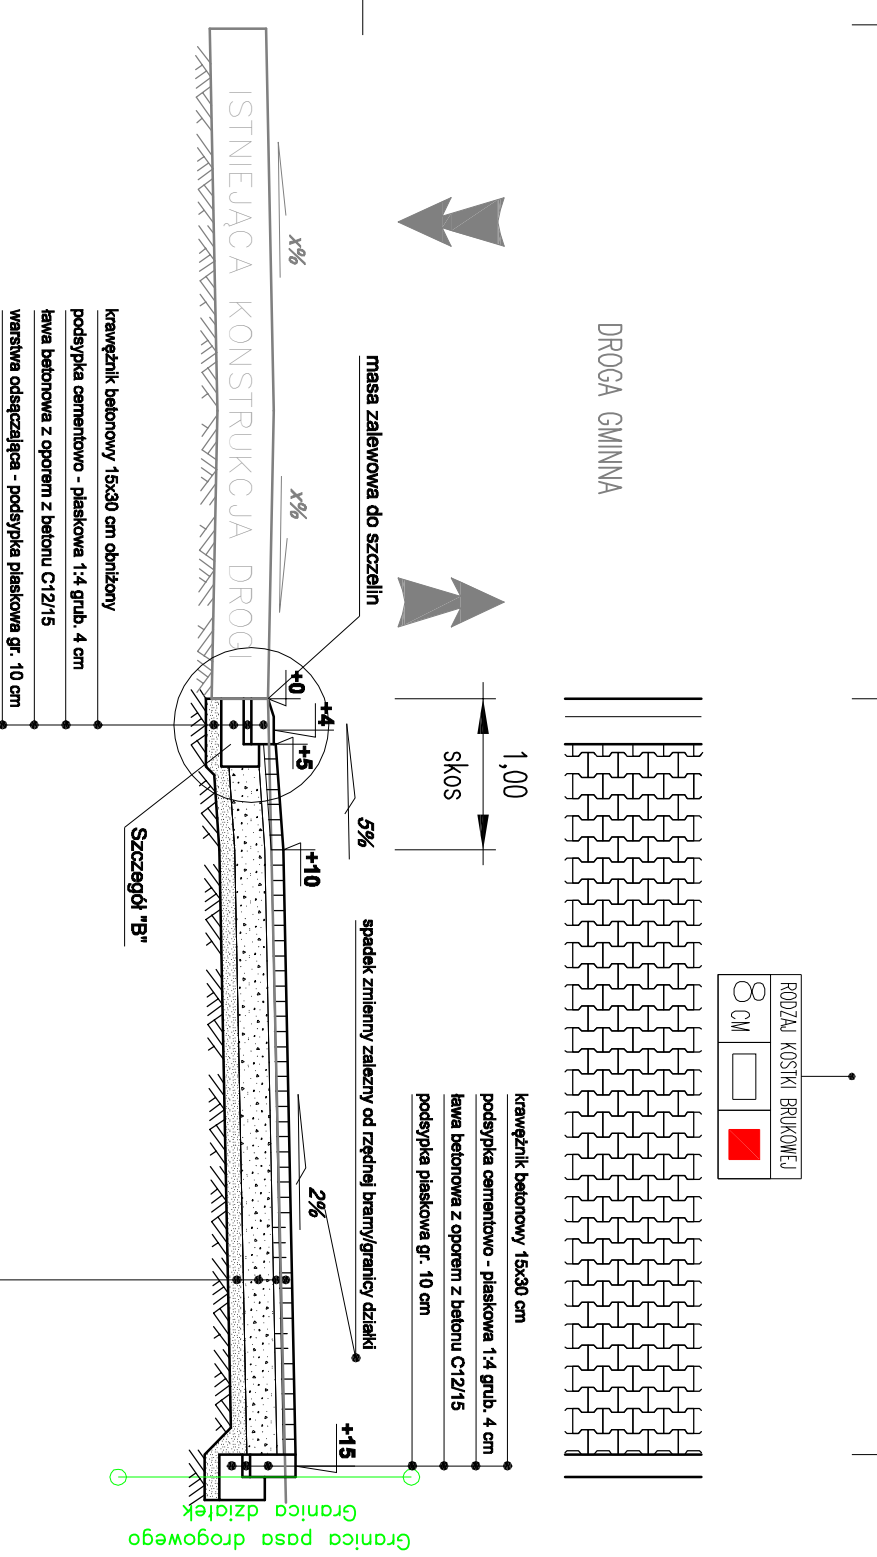
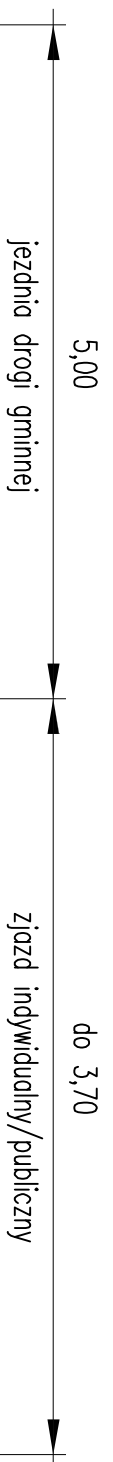



Przekrój poprzeczny jazd indywidualny/publiczny

- UWAGA:**
1. Do wykonania nasypów zastosować materiał z wykopów (po zdjęciu humusu) oraz z profilowania.
 2. Szerokość skarp i pasa zieleni zmienna zależna od rzędnej istniejącego terenu.
 3. Podłoże po korytowaniu zagęścić.
 4. Materiał niewykorzystany rozplamtować.

Przekrój poprzeczny przez chodnik

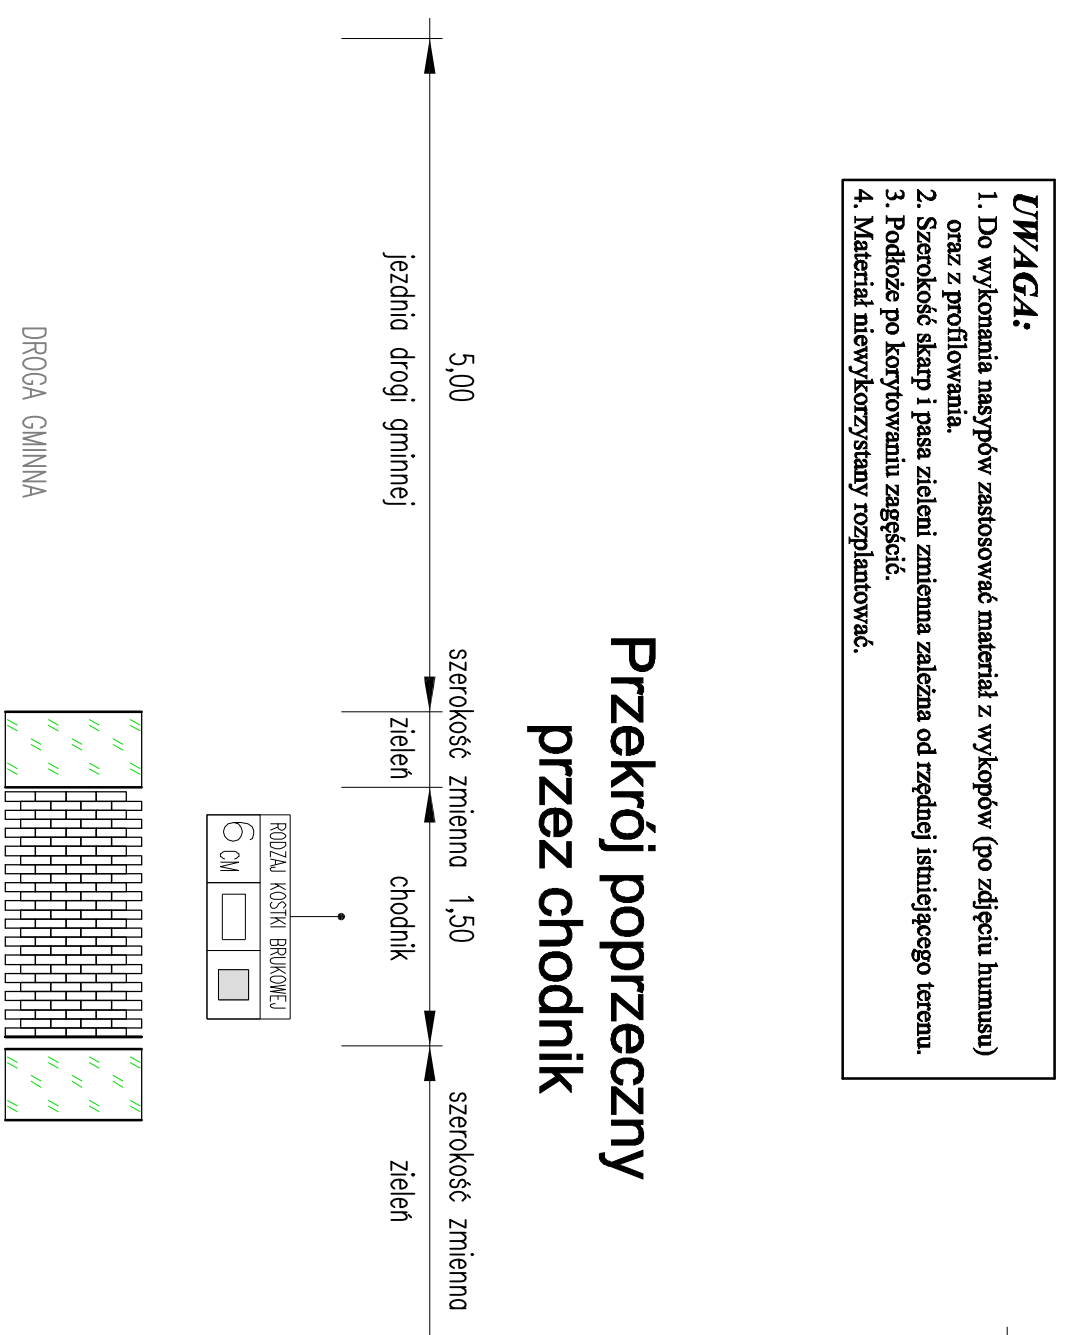

- KONSTRUKCJA ZIAZDU INDYWIDUALNEGO:**
- warstwa ścierna - kostka brukowa betonowa typu "Holland" czerwona gr. 8 cm
 - podsyпка cementowo - płaskowa 1,4 gr. 4 cm
 - podbudowa - kruszywo naturalne niezwiązane C50/30 stabilizowane mechanicznie 0/31,5 mm gr. 20 cm
 - warstwa odsączająca - podsyпка płaskowa gr. 10 cm
- Grubość łączna 42 cm

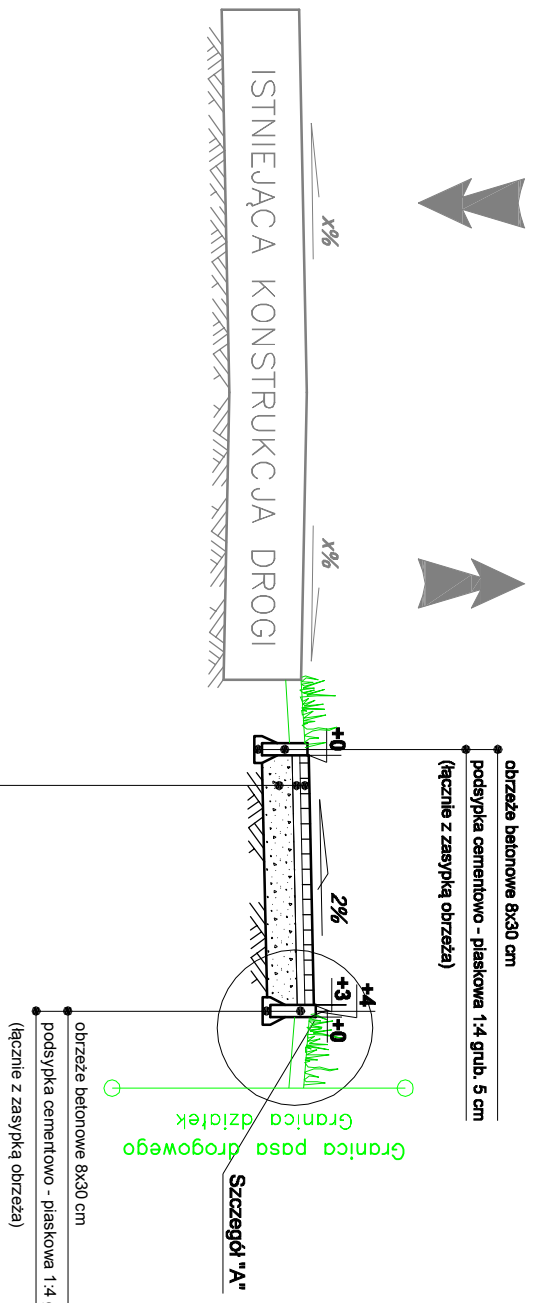

- KONSTRUKCJA CHODNIKA:**
- warstwa ścierna - kostka brukowa betonowa typu "Holland" szara gr. 8 cm
 - podsyпка cementowo - płaskowa 1,4 gr. 5 cm
 - podbudowa - kruszywo naturalne niezwiązane C50/30 stabilizowane mechanicznie 0/31,5 mm gr. 20 cm
- Grubość łączna 33 cm

<p>Investor: Gmina Grunwald z/s w Gierzwaldzie, 14-107 Gierzwald</p>	
<p>Nazwa obiektu: "Projekt budowy chodnika w msc. Dylewo na działce Nr 153"</p>	
<p>Termin opracowania: "Budowa chodnika w msc. Dylewo"</p>	
<p>Nazwa rysunku: PRZEKROJE NORMALNE</p>	
<p>Imię i nazwisko: ZESPÓŁ PROJEKTOWY</p>	
<p>Projektant: tech. Zbigniew Koper</p>	
<p>Opracował: inż. Tomasz Rykowski</p>	
<p>STREETWISE Tomasz Rykowski 13-100 Nidzica, Dobrzyń 23 TEL. 691-022-179 NIP: 984-007-64-12 REGON: 281494079 E-Mail: rykowski@streetwise.pl</p>	
<p>Skala: 1:100</p>	
<p>Stan: P.B.</p>	
<p>Dnia: 11.01.2017</p>	
