PROJEKT ZAGOSPODAROWANIA TERENU SIECI WODOCIĄGOWEJ
SKALA 1:500

UKŁAD ARKUSZY

2	3	4	5
1			

Mapa do celów projektowyc Skala 1:500 *Kiersztanowo, obręb 0008 Kiersztanówko*	
Nazwa miejscowości	m. Kiersztanówko
Obręb ewidencyjny	identyfikator: 281503_2.0008
	m. Kiersztanówko
Jednostka ewidencyjna	identyfikator: 281503_2
	nazwa: Grunwald
Powiat	ostródzki
Województwo	warmińsko-mazurskie
Nazwa układu współrzędnych:	układ prost. płaski: 2000/strefa 7
	układ wysokości: PL EVRF 2007-NH
Zgodnie z ustawą z dnia 7 lipca 1994r. Prawo budowlane (Dz. U. z 2016r. poz. 290 z późn. zmianami) dokonano oceny obszaru oddziaływania obiektu na podstawie poniższych aktów prawnych: 1) Rozporządzenie ministra infrastruktury z dnia 12 kwietnia 2002r. w sprawie warunków technicznych, jakim powinny odpowiadać budynki i ich usytuowanie: §12; §13; §179 ust.4; §271.	

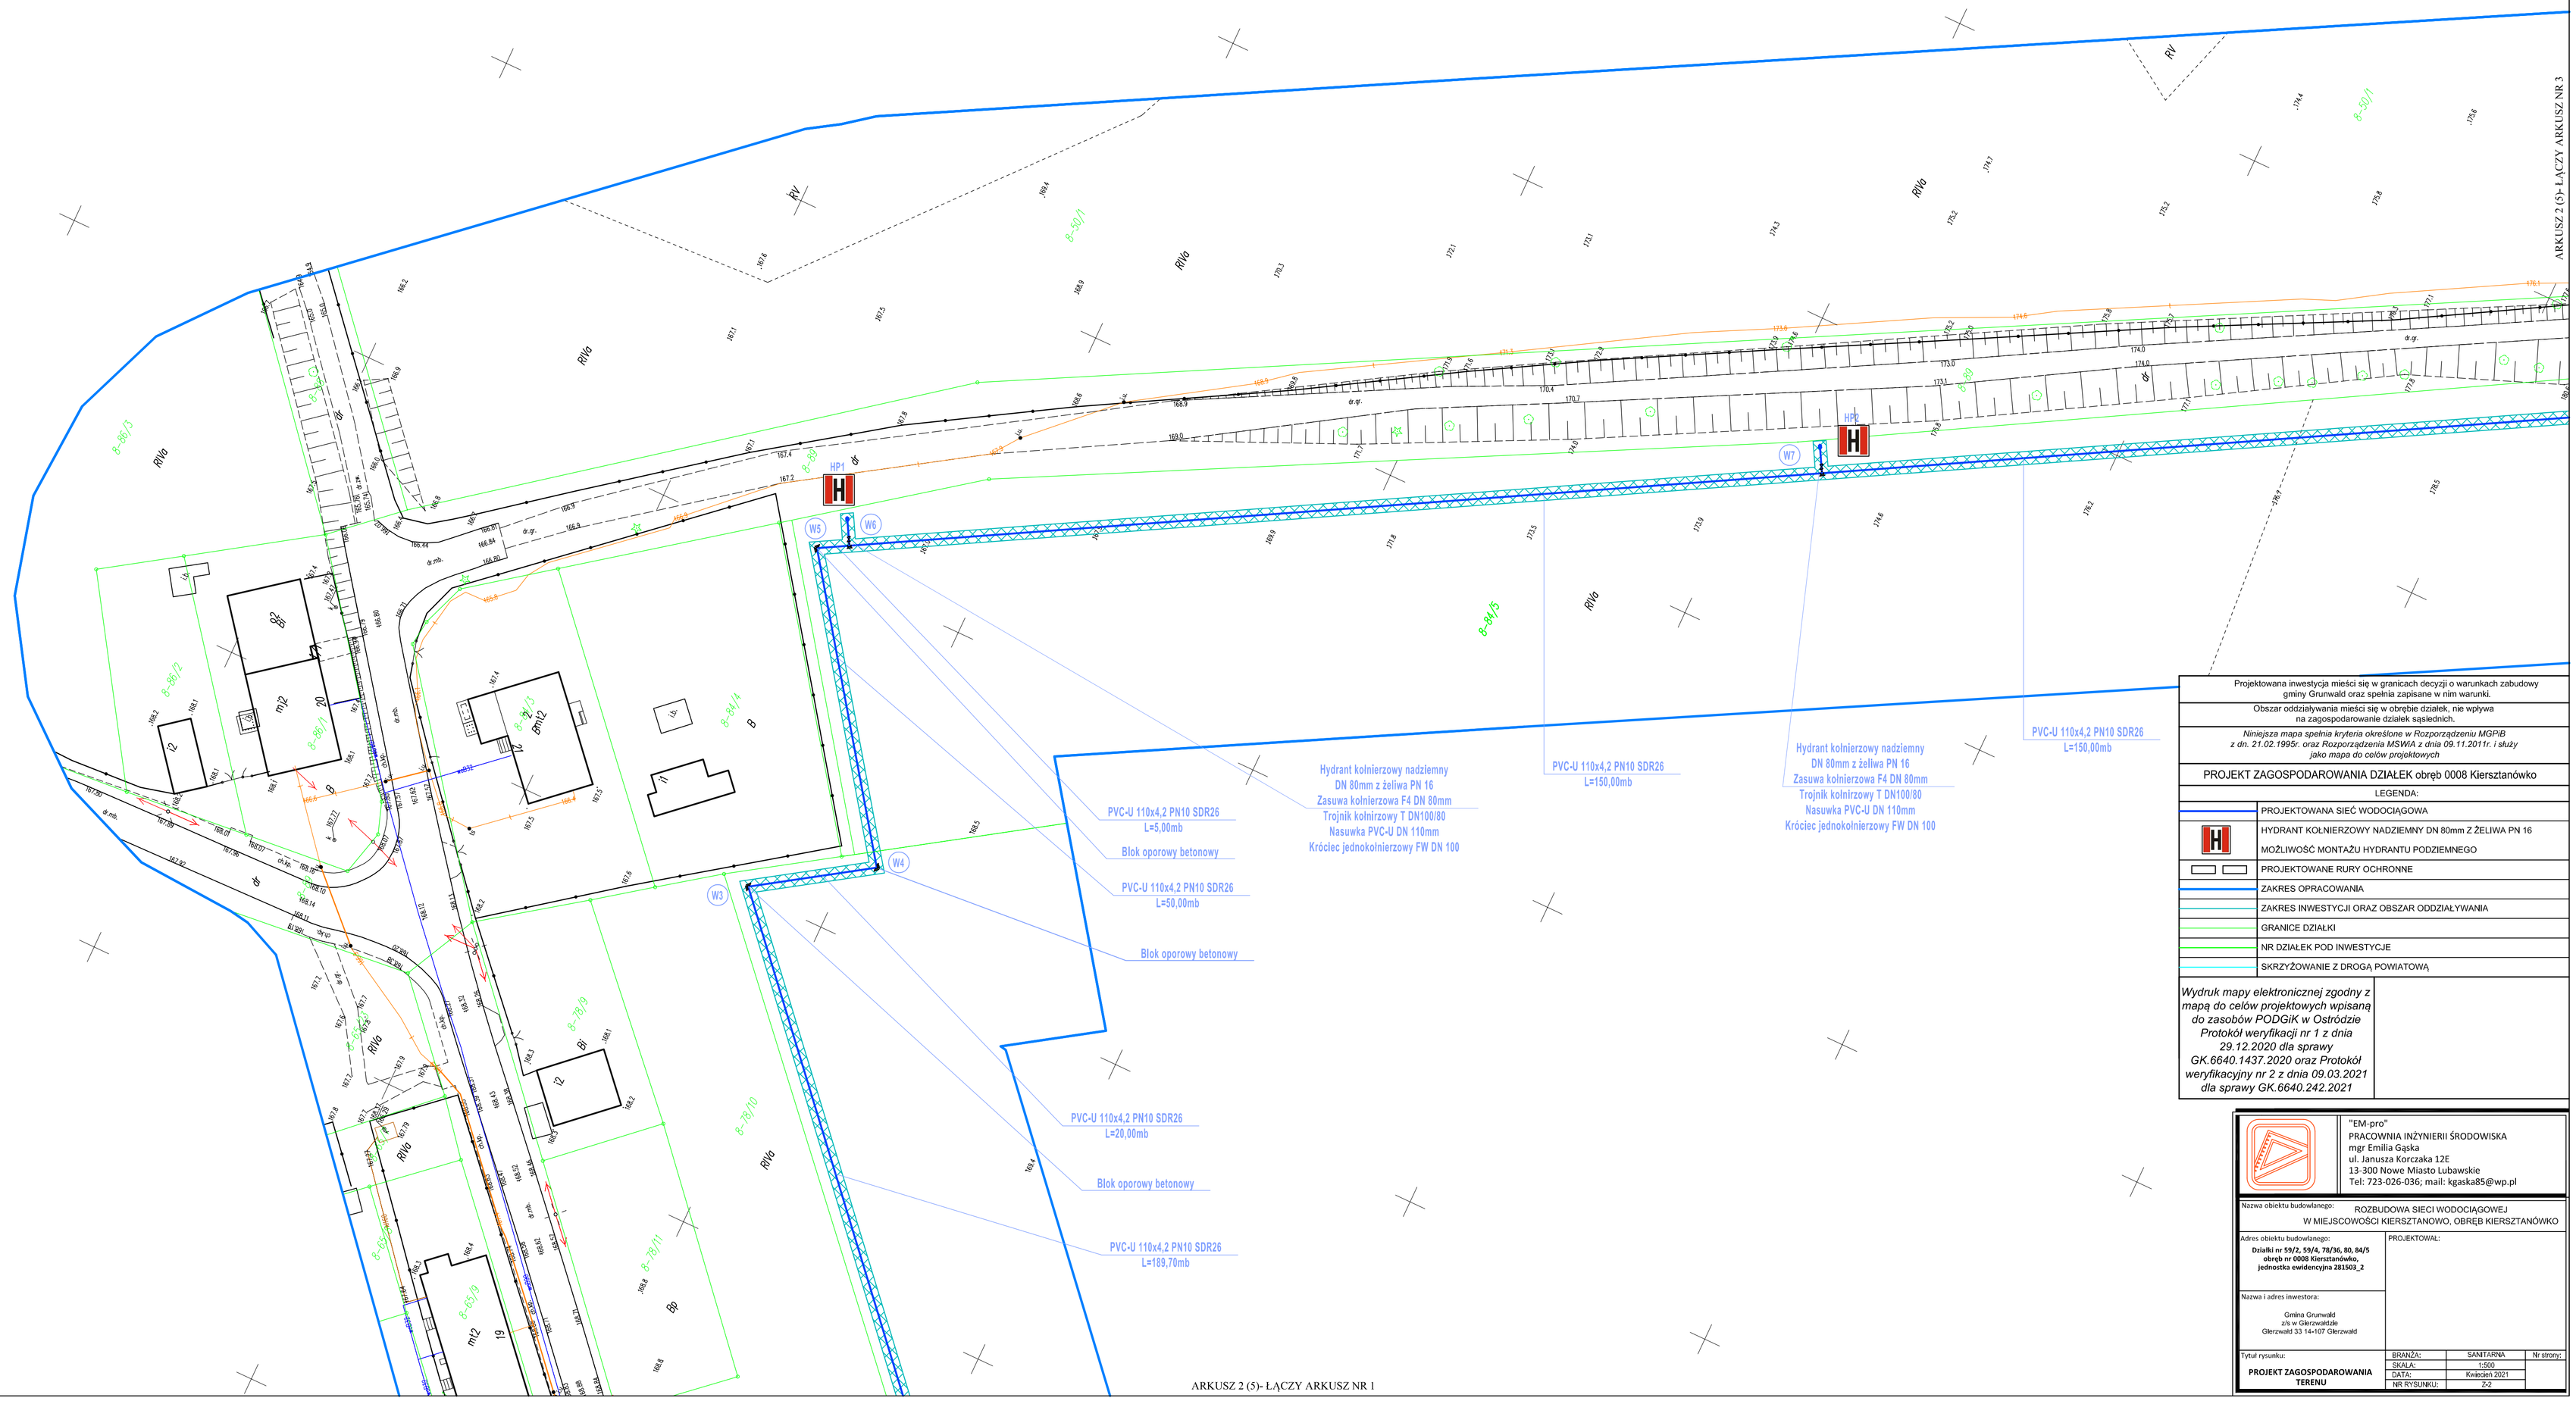

Projektowana inwestycja mieści się w granicach decyzji o warunkach zabudowy gminy Grunwald oraz spełnia zapisane w nim warunki.

Obszar oddziaływania mieści się w obrębie działek, nie wpływa na zagospodarowanie działek sąsiednich.

Niniejsza mapa spełnia kryteria określone w Rozporządzeniu MGPiB z dn. 21.02.1995r. oraz Rozporządzenia MSWiA z dnia 09.11.2011r. i służy jako mapa do celów projektowych

PROJEKT ZAGOSPODAROWANIA DZIAŁEK obręb 0008 Kiersztanówko

LEGENDA:

- PROJEKTOWANA SIEĆ WODOCIĄGOWA
- HYDRANT KOŁNIERZOWY NADZIEMNY DN 80mm Z ŻELIWA PN 16
- MOŻLIWOŚĆ MONTAŻU HYDRANTU PODZIEMNEGO
- PROJEKTOWANE RURY OCHRONNE
- ZAKRES OPRACOWANIA
- ZAKRES INWESTYCJI ORAZ OBSZAR ODDZIAŁYWANIA
- GRANICE DZIAŁKI
- NR DZIAŁEK POD INWESTYCJE
- SKRZYŻOWANIE Z DROGĄ POWIATOWĄ

Wydruk mapy elektronicznej zgodny z mapą do celów projektowych wpisaną do zasobów PODGiK w Ostródzie Protokół weryfikacji nr 1 z dnia 29.12.2020 dla sprawy GK.6640.1437.2020 oraz Protokół weryfikacyjny nr 2 z dnia 09.03.2021 dla sprawy GK.6640.242.2021

"EM-pro"
PRACOWNIA INŻYNIERII ŚRODOWISKA
mgr Emilia Gąska
ul. Janusza Korczaka 12E
13-300 Nowe Miasto Lubawskie
Tel: 723-026-036; mail: kgaska85@wp.pl

Nazwa obiektu budowlanego: ROZBUDOWA SIECI WODOCIĄGOWEJ W MIEJSCOWOŚCI KIERSZTANOWO, OBRĘB KIERSZTANÓWKO

Adres obiektu budowlanego:
Działki nr 59/2, 59/4, 78/36, 80, 84/5 obręb nr 0008 Kiersztanówko, jednostka ewidencyjna 281503_2

PROJEKTOWAŁ:

Nazwa i adres inwestora:
Gmina Grunwald
z/s w Gierzwałdzie
Gierzwałd 33 14-107 Gierzwałd

Tytuł rysunku:
PROJEKT ZAGOSPODAROWANIA TERENU

BRANŻA:	SANITARNA	Nr strony:
SKALA:	1:500	
DATA:	Kwiecień 2021	
NR RYSUNKU:	Z-2	