

Mapa w skali 1:2000


Jednostka ewidencyjna: GRUNWALD

Obręb: FRYGNOWO

Frygnowo dz. nr 270/2, 281 dł. 1180 m, szer. 3,5 m

Załącznik nr 4 do PFU

Przebieg i parametry planowanej drogi - Zadania nr 2 „Przebudowa i modernizacja dróg gminnych w Frygnowie” Część II, na działce nr 273/1, 275, 270/2, 281 obręb nr 0003 Frygnowo Długość drogi: 2 890,00 m (920,00+790,00+1 180,00), szer. jezdni 3,50 m Gmina Grunwald
Mapa w skali 1: 2 000

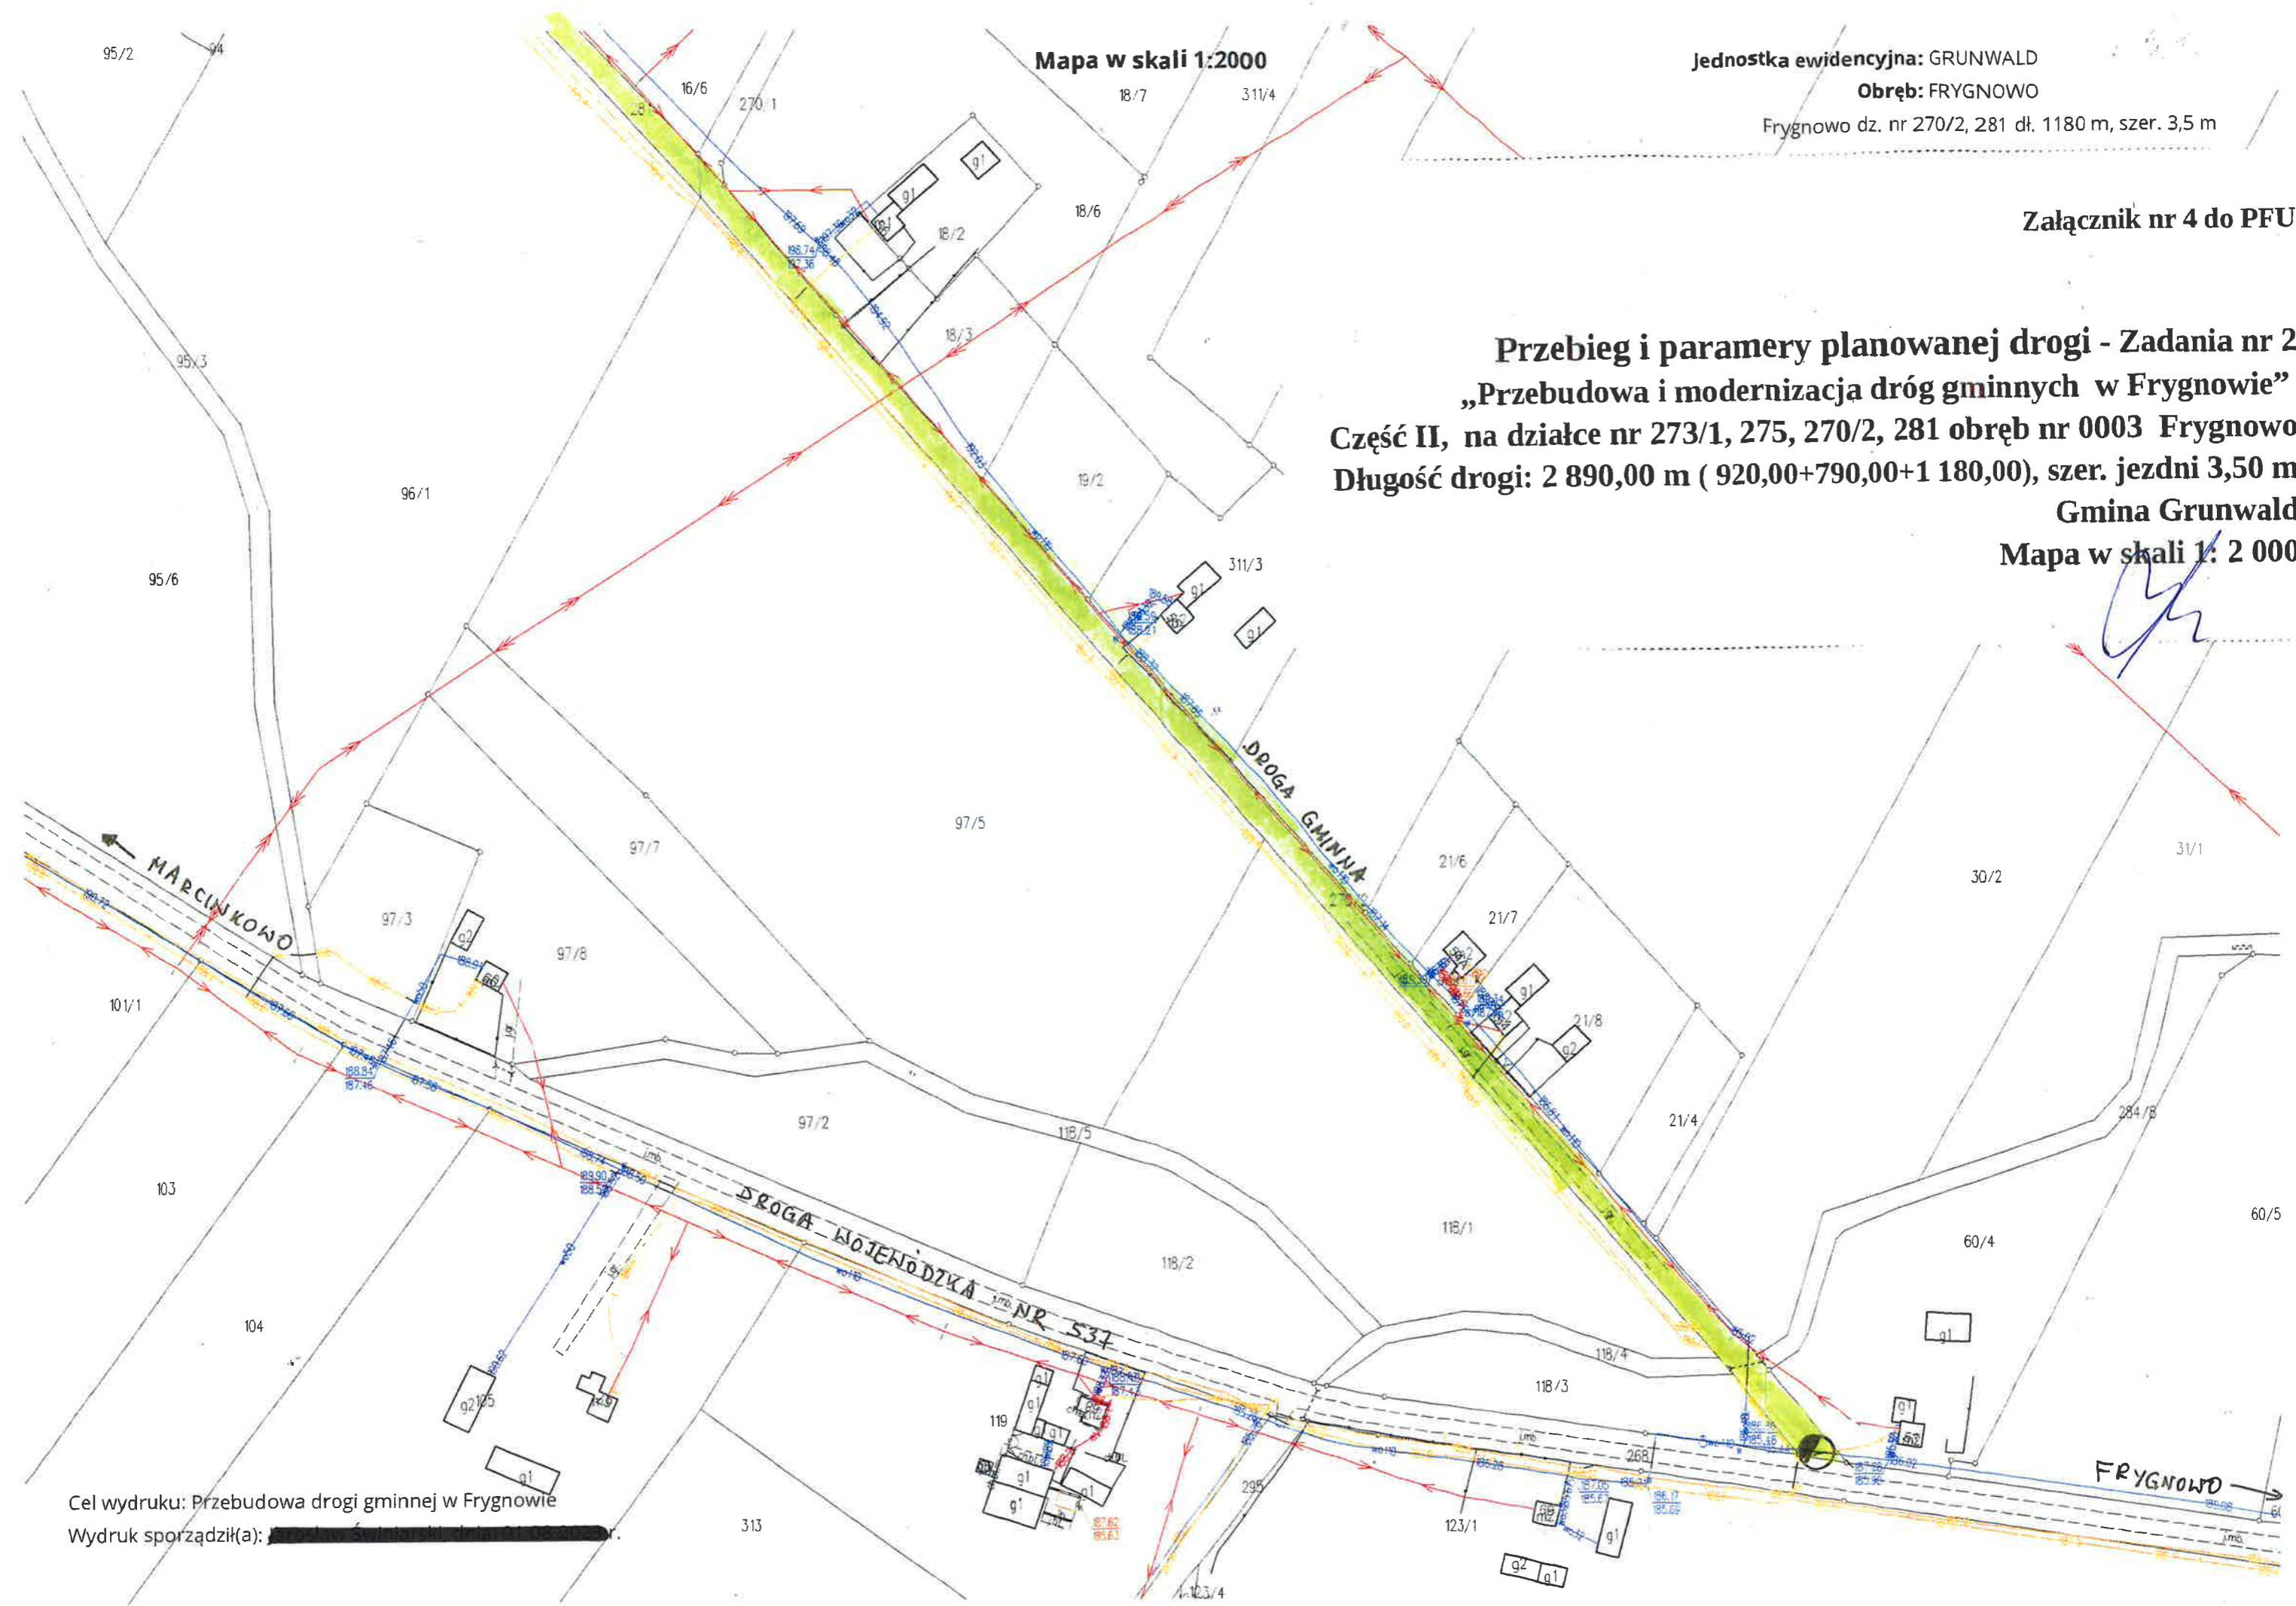

Cel wydruku: Przebudowa drogi gminnej w Frygnowie
Wydruk sporządził(a): [REDACTED]