

146/2

Mapa w skali 1:2000


Jednostka ewidencyjna: GRUNWALD

Określenie: FRYGNOWO

Załącznik nr 4 do PFU

**Przebieg i parametry planowanej drogi - Zadania nr 2
„Przebudowa i modernizacja dróg gminnych w Frygnowie”
Część II, na działce nr 273/1, 275, 270/2, 281 obręb nr 0003 Frygnowo
Długość drogi: 2 890,00 m (920,00+790,00+1 180,00), szer. jezdni 3,50 m**

**Gmina Grunwald
Mapa w skali 1: 2 000**

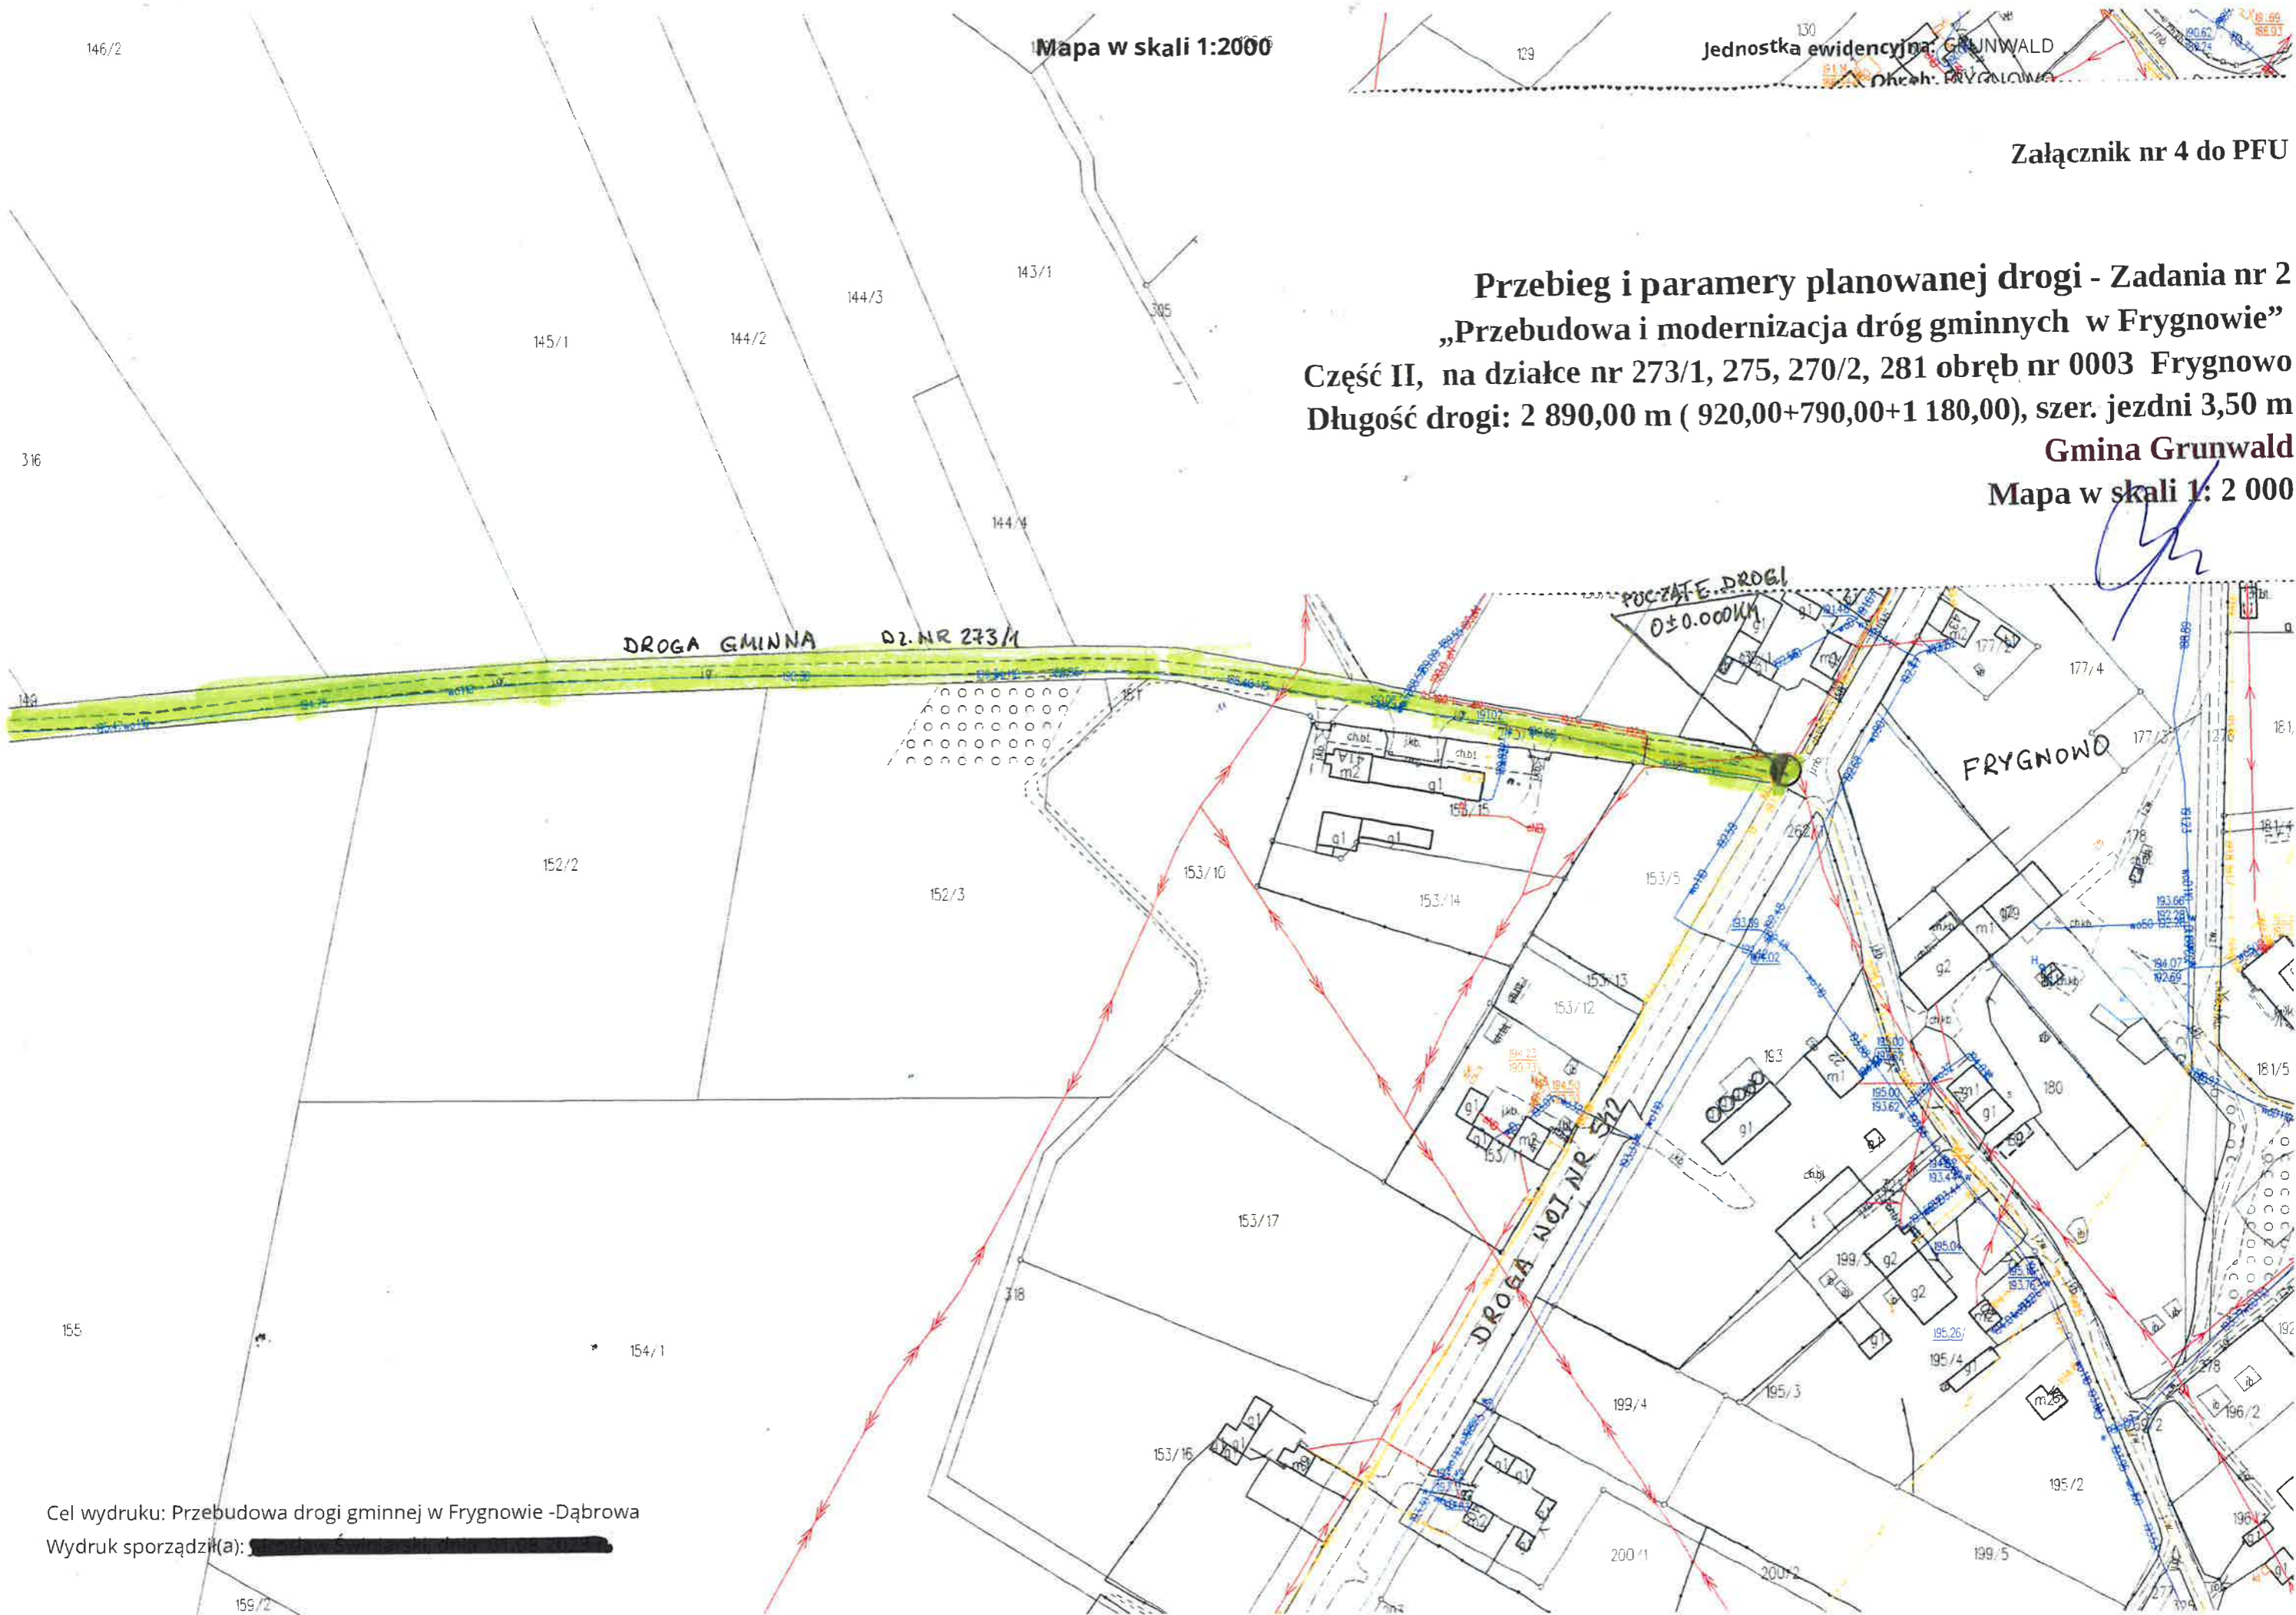

Cel wydruku: Przebudowa drogi gminnej w Frygnowie -Dąbrowa
Wydruk sporządził(a): [REDACTED]

159/2